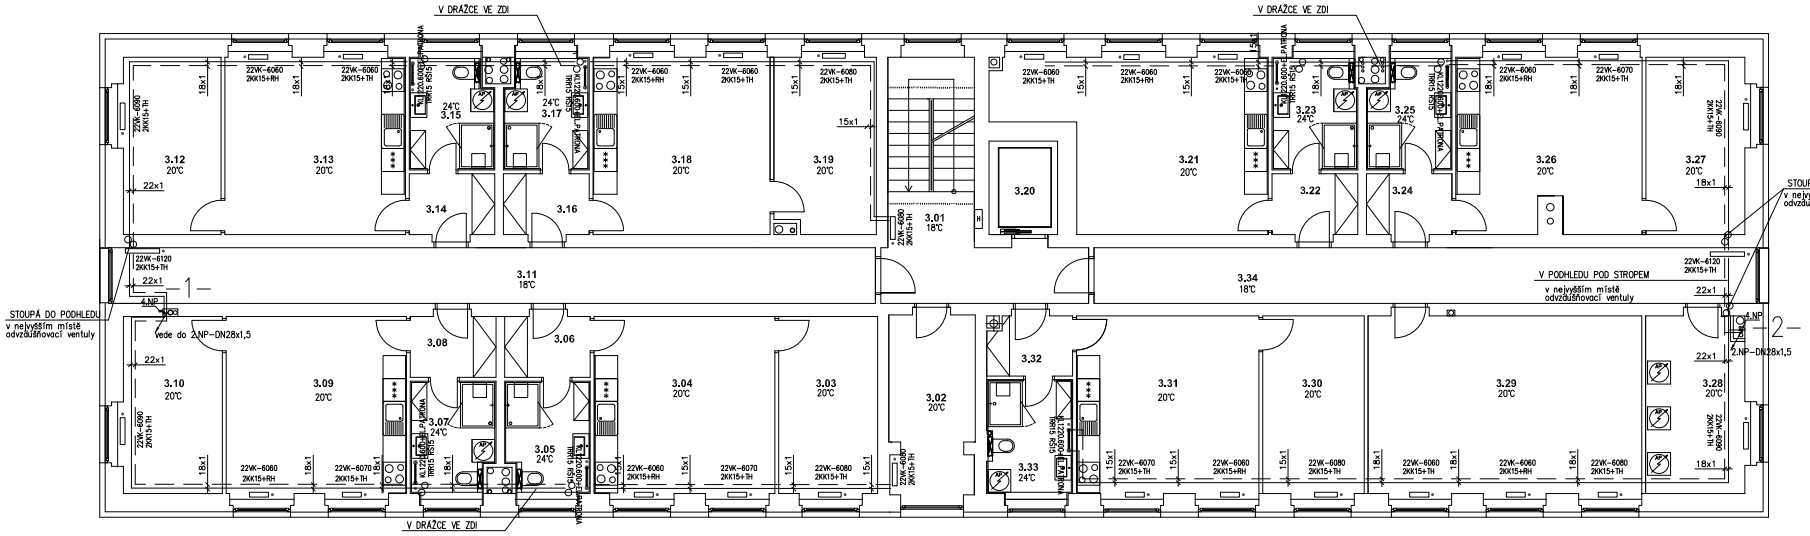

PŮDORYS 3.NP - NOVÝ STAV - 1:50

POZNÁMKA:
POTRUBÍ JE MĚDĚNÉ, TEPELNĚ IZOLOVANÉ,
K TĚLESŮM JE VEDENO U PODLAHY PODÉL ZDÍ A JE ZALIŠTOVÁNO

CENTRUM SOCIÁLNÍCH SLUŽEB A UBYTOVNA
Č.P. 2470 VARNSDORF

MÍSTO STAVBY: T.G.MASARYKA 2470, PARCELA Č.1686 a 1688/1, 407 47, K.Ú. VARNSDORF

INVESTOR
MĚSTO VARNSDORF
NÁM. E. BENEŠE 470, VARNSDORF
407 47

GENERÁLNÍ PROJEKTANT
D&C Power s.r.o.
MOTOLSKÁ 350/8, MOTOL, 150 00 PRAHA 5
IČ:04855220, DIČ:CZ04855220
JEDNATEL: JAKUB FRAJKOVSKÝ

MAJITEL POZEMKU
MĚSTO VARNSDORF
NÁM. E. BENEŠE 470, VARNSDORF

PROJEKTANT PROFESE
ING. JANA VELÍŠKOVÁ
ČKAIT 0007905

STUPEŇ	DATUM	MĚŘÍTKO	Č. VÝKR.
DOKUMENTACE PRO PROVEDENÍ STAVBY	09 / 2021	1 : 50	D.1.4.C-03
ČÁST	PŮDORYS 3.NP		Č. PARÉ
D.1.4.C - VYT	NAVRHOVANÝ STAV		