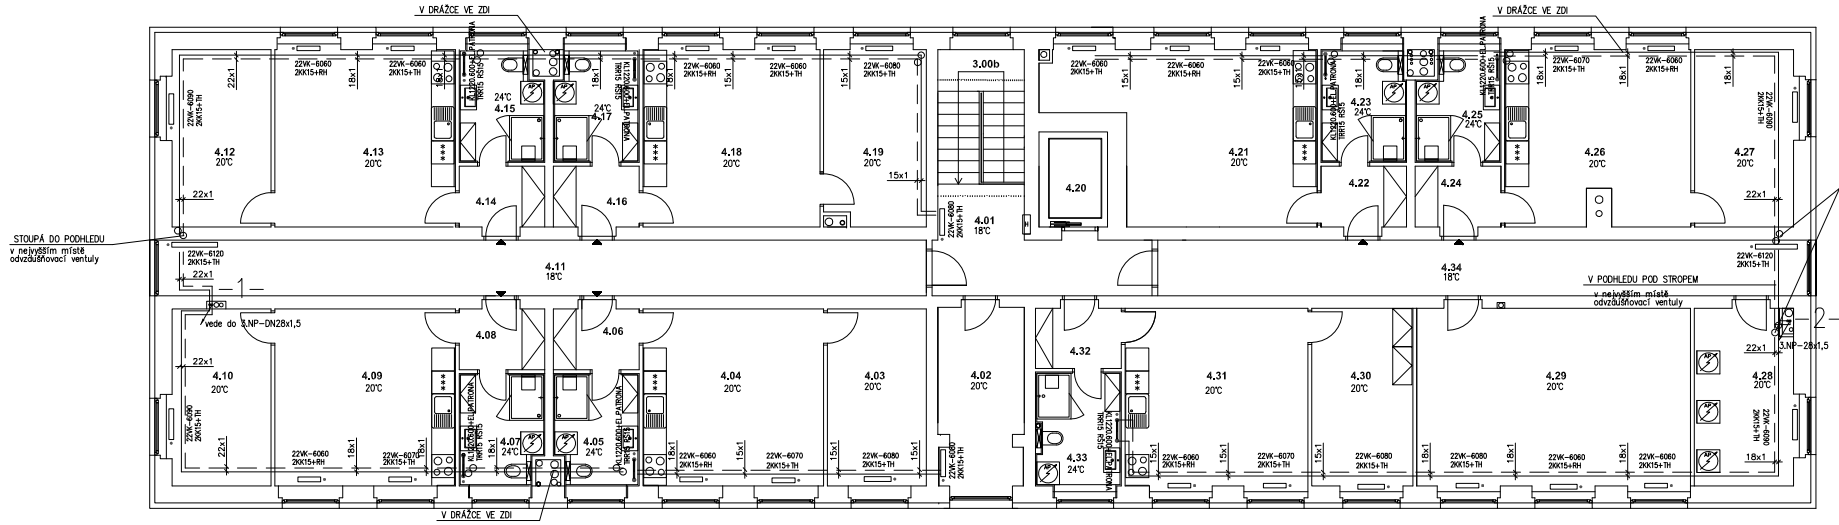

PŮDORYS 4.NP - NOVÝ STAV - 1:50

POZNÁMKA:
POTRUBÍ JE MĚDĚNÉ, TEPELNĚ IZOLOVANÉ.
K TĚLESŮM JE VEDENO U PODLAHY PODÉL ZDÍ A JE ZALIŠTOVÁNO

CENTRUM SOCIÁLNÍCH SLUŽEB A UBYTOVNA
Č.P. 2470 VARNSDORF

MÍSTO STAVBY: T.G.MASARYKA 2470, PARCELA Č.1685 a 1686/1, 407 47, K.Ú. VARNSDORF

INVESTOR: MĚSTO VARNSDORF, NÁM. E. BENEŠE 470, VARNSDORF 407 47

GENERÁLNÍ PROJEKTANT: D&C Power s.r.o., VICTORIA HOUSE 2016/5, 3RD FLOOR, 160 00 PRAHA 5, IČ:04886228, DIČ:CZ04886228, JEDNATEL: JAKUB FRANCOUZ

VLASTNÍ PODZEMÍ: MĚSTO VARNSDORF, NÁM. E. BENEŠE 470, VARNSDORF

PROJEKTANT PROFESE: ING. JANA VELÍŠKOVÁ, ČKAIT 0007905

STUPEŇ	DATUM	MĚŘÍTKO	Č. VÝKR.
DOKUMENTACE PRO PROVEDENÍ STAVBY	09 / 2021	1 : 50	D.1.4.C-04
ČÁST: D.1.4.C - VYT.	PŮDORYS 4.NP NAVRHOVANÝ STAV		Č. PARE