


ROZDĚLOVAČ A SBĚRAČ

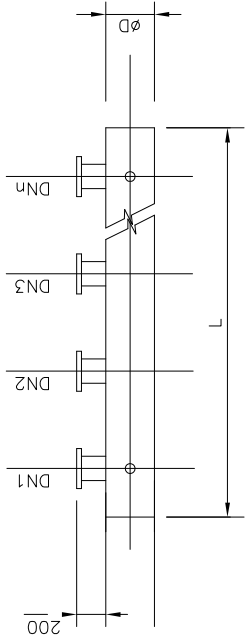

SCHEMA ROZDĚLOVAČE A SBĚRAČE		D	L
		mm	mm
2	ROZDĚLOVAČ	80	1395
3	SBĚRAČ	80	1395

CENTRUM SOCIÁLNÍCH SLUŽEB A UBYTOVNA
Č.P. 2470 VARNSDORF

MÍSTO STAVBY: T.G.MASARYKA 2470, PARCELA Č.1685 a 1686/1, 407 47, K.Ú. VARNSDORF		INVESTOR		GENERALNÍ PROJEKTANT	
MĚSTO VARNSDORF NÁM. E. BENEŠE 470, VARNSDORF 407 47		D&C Power s.r.o. VÍKTORA HUGA 339/6, SMÍCHOV, 150 00 PRAHA 5 IČ: 04656229, DIČ: CZ04656229 JEDINATEL: JAKUB FRAJKOVSKÝ		PROJEKTANT PROFES ING. JANA HELŠOVÁ ČKAIT 0007905	
MAJITEL POZEMKU MĚSTO VARNSDORF NÁM. E. BENEŠE 470, VARNSDORF		PROJEKTANT PROFES ING. JANA HELŠOVÁ ČKAIT 0007905		Č. VÝKR.	
STUPEŇ DOKUMENTACE PRO PROVEDENÍ STAVBY		MĚŘÍTKO 1 : 50		D.1.4.C-07	
ČÁST D.1.4.C-VYT		ROZDĚLOVAČ A SBĚRAČ NAVRHOVANÝ STAV		Č. PARE	