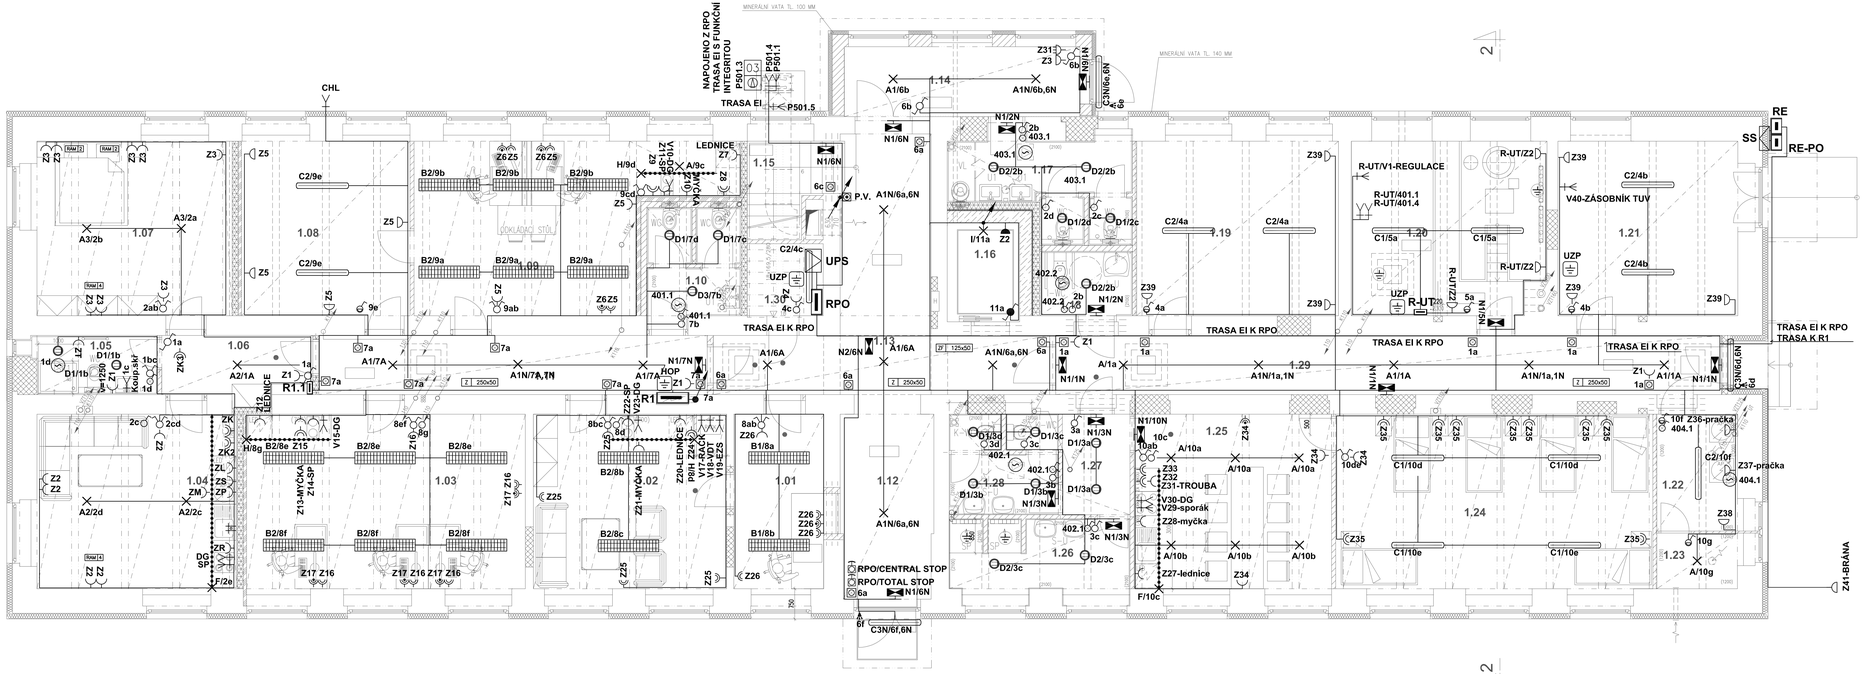
MINERÁLNÍ VATA TL. 100 MM
MINERÁLNÍ VATA TL. 140 MM
NAPOJENO Z RPO
TRASA EI S FUNKČNÍ INTEGRITOU
P501.3
P501.4
P501.5
TRASA EI
CHL
LEDNICE
Z7
Z6Z5
Z6Z5
H/9d
V10-DG
V11-SP
V12-SP
A/9c
V13-MYČKA
Z13
Z14-SP
Z15
B2/9b
B2/9b
B2/9b
B2/9a
B2/9a
B2/9a
C2/9e
C2/9e
C2/9e
Z5
Z5
Z5
Z5
Z5
Z5
Z6Z5
9cd
9ab
9e
2ab
1.07
1.08
1.09
1.10
1.05
1.06
A3/2a
A3/2b
A2/1A
A1/7A
A1N/7a,1N
A1/6A
A1N/6a,6N
A1N/6a,6N
A1/6b
6b
1.14
A1N/6b,6N
Z31
Z3
N1/6N
N1/2N
2b
403.1
403.1
D2/2b
1.17
D2/2b
403.1
2c
D1/2c
D1/2d
2d
D1/7d
D1/7c
C2/4c
UPS
UZP
RPO
P.V.
A1N/6a,6N
6c
N1/6N
6a
401.1
D3/7b
401.1
7b
1.30
4c
Z2
TRASA EI K RPO
N2/6N
1.13
A1/6A
A1N/6a,6N
6a
1a
Z1
A1/1A
1.29
A1N/1a,1N
N1/1N
A1N/1a,1N
A1/1A
N1/1N
Z1
1a
A1/1A
N1/1N
6d
C3N/6g,6N
6g
1.28
B1/3b
D1/3d
3d
D1/3c
3c
D1/3a
3a
N1/3N
N1/10N
10ab
10c
A/10a
1.25
1.27
Z33
Z32
Z31-TROUBA
V30-DG
V29-sporák
Z28-myčka
A/10a
A/10a
A/10a
Z34
Z34
Z34
10dd
Z25
Z25
Z25
Z25
Z25
Z25
C1/10d
C1/10d
1.24
A/10b
A/10b
A/10b
Z27-lednice
Z34
Z35
Z35
C1/10e
C1/10e
1.26
D2/3c
3c
N1/3N
402.1
1.12
A1N/6a,6N
RPO/CENTRAL STOP
RPO/TOTAL STOP
6a
N1/6N
6f
C3N/6f,6N
F/10c
R-UT/V1-REGULACE
R-UT/401.1
R-UT/401.4
R-UT/Z2
R-UT/Z2
R-UT
C1/5a
C1/5a
1.20
C2/4a
C2/4a
1.19
Z39
Z39
Z39
Z39
5a
N1/5N
4a
UZP
4b
V40-ZÁSOBNÍK TUV
C2/4b
C2/4b
1.21
Z39
1.22
Z38
10f Z36-pračka
404.1
C2/10f
Z37-pračka
404.1
10g
1.23
A/10g
RE
SS
RE-PO
TRASA EI K RPO
TRASA K.R1
Z41-BRÁNA
1.15
1.16
11a
I/11a
Z2
402.2
2b
D2/2b
402.2
3b
D1/3d
N1/3N
402.1
3c
N1/3N
1.28
1.27
1.26
D2/3c
Z27-lednice
Z34
A/10b
A/10b
A/10b
F/10c
Z26
Z26
Z26
B1/8b
B1/8a
Z26
8ab
8ef
8g
8d
8bc
Z22-SP
R1
Z21-MYČKA
02
Z20-LEDNICE
V16-RACK
V17-RACK
V18-PC
V19-PC
Z23
Z24
Z25
Z25
Z25
Z25
B2/8e
B2/8e
B2/8e
Z15
Z16
Z16
Z17 Z16
1.03
1.02
B2/8b
B2/8c
B2/8f
B2/8f
B2/8f
Z17 Z16
Z17 Z16 Z17 Z16
Z25
Z25
Z25
Z25
Z25
Z25