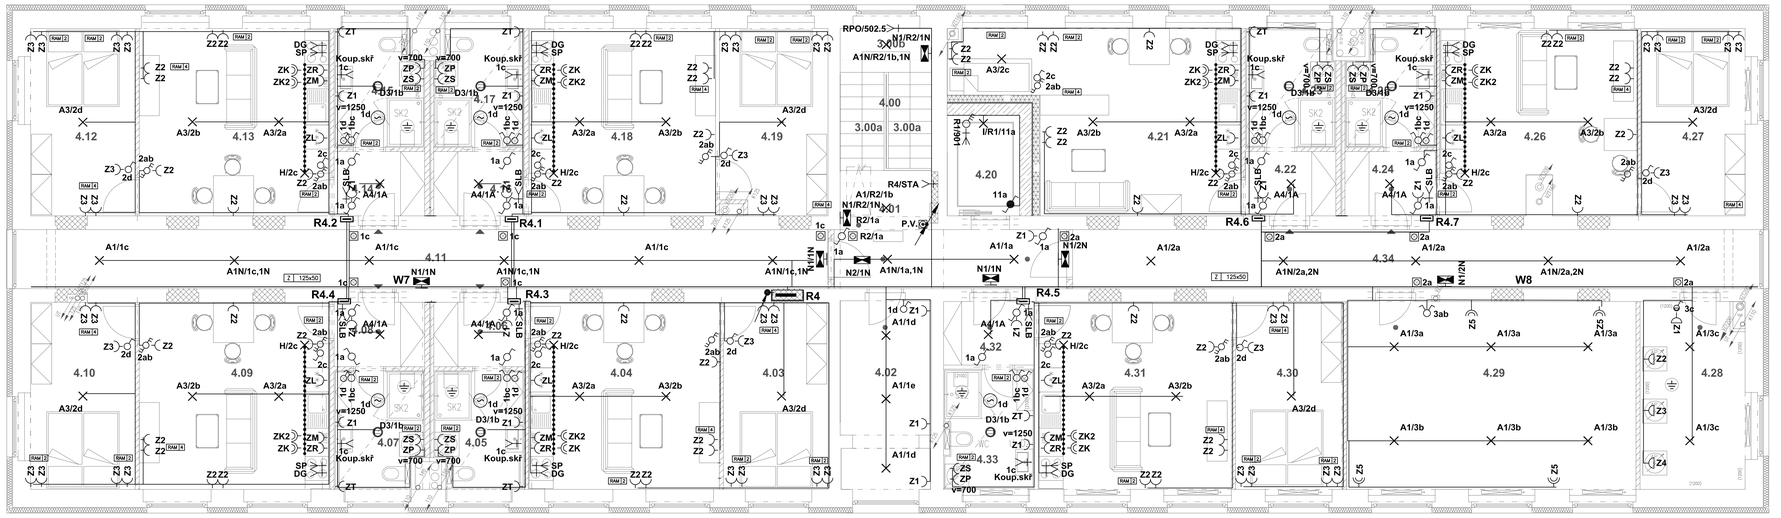

LEGENDA SVÍTIDEL

A1 -Svítidlo stropní,LED 37W 3350lm IP43

A1N -Svítidlo stropní,LED 37W 3350lm IP43 ,INVERTÉR 1h,SE

A2,A3 -Svítidlo stropní,LED 28W 2550lm IP43

A4 -Svítidlo stropní,LED 15W 1360lm IP43

B1 - SVÍTIDLO DO KANCELÁŘSKÝCH PROSTOR LED svítidlo s nízkým UGR, 4000 K,4020LM,35W,1180x320X34

B2 - SVÍTIDLO DO KANCELÁŘSKÝCH PROSTOR s nízkym UGR, IP20 4000 K,5570LM,44W,1460x320X34

C1-svítidlo průmyslové,IP66,6500lm/840,LED42W,

C2-svítidlo průmyslové,IP66,4090lm/840,LED 30W

C3-svítidlo průmyslové,IP66,4090lm/840,LED 30W

C3-Nouzvitidlo průmyslovo,IP66,4090lm/840,LED 30W,INVERTÉR 1h

D1- SVÍTIDLO KRUHOVÉ DOWNLIGHT,IP44,1440LM/16W

D2- SVÍTIDLO KRUHOVÉ DOWNLIGHT,IP44,1190LM/20W

D3- SVÍTIDLO KRUHOVÉ DOWNLIGHT,IP44,2700LM/29W

G- Svítidlo LED kruhové stropní,5500lm,40,4W

I- Svítidlo průmyslové,kruhové s mřížkou, 15W,2000lm,přes260,Ip65

N1- LED svítidlo IP44 určené pro nouzové a orientační osvětlení NÁSTĚNNÉ, Jp44,PIKTOGRAM,3W,SE,UTOTEST,ZALOHA 1h

N2- LED svítidlo IP44 určené pro nouzové a orientační osvětlení STROPNÍ, Jp44,PIKTOGRAM,3W,SE,UTOTEST,ZALOHA 1h

H3- LED svítidlo IP41 určené pro nouzové a orientační osvětlení STROPNÍ, Jp44,3W,SE,UTOTEST,ZALOHA 1h

F- Led pásek v bílé pro ovu kuch ,linky 14,4W/m délka 5m

H- Led pásek v bílé pro ovu kuch ,linky 14,4W/m délka 3m

LEGENDA POUŽITÝCH ZNAČEK :

- SPÍNAČ JEDNOPÓLOVÝ 10A/250V (ŘAZ.1) POD OMÍTKU, IP20
- PŘEPÍNAČ SÉRIOVÝ 10A/250V (ŘAZ.5) POD OMÍTKU, IP20
- PŘEPÍNAČ STŘÍDAVÝ 10A/250V (ŘAZ.6) POD OMÍTKU, IP20
- SPÍNAČ JEDNOPÓLOVÝ SE SIGNALIZOU 10A/250V (ŘAZ.1/0) POD OMÍTKU, IP20
- PŘEPÍNAČ KŘÍŽOVÝ 10A/250V (ŘAZ.7) POD OMÍTKU, IP20
- TLAČÍTKO AKTIVACE SMĚRU A ŠVÉDSKÉ SIGNALIZACE, NA POMOCI, IP44
- TLAČÍTKO (ŘAZ.1/0) SE SIGNALIZOU 10A/250V, POD OMÍTKU, IP20
- SPÍNAČ JEDNOPÓLOVÝ 10A/250V (ŘAZ.1) POD OMÍTKU, IP44
- ZÁSUVKA DVOJNÁSOBNÁ10A/250V, POD OMÍTKU, PRO PC, PC SVODIČ PŘEPĚTÍ, IP20
- ZÁSUVKA DVOJNÁSOBNÁ, 16A/250V, POD OMÍTKU, IP20
- ZÁSUVKA JEDNODUCHÁ, 16A/250V, POD OMÍTKU, IP20
- ZÁSUVKA 16A/250V, NA OMÍTKU, IP44
- ZÁSUVKA 16A/250V, POD OMÍTKU, IP44
- ZÁSUVKA 16A/400V, POD OMÍTKU, IP44
- PŘEPÍNAČ SÉRIOVÝ 10A/250V (ŘAZ.1) NA OMÍTKU, IP44
- PŘEPÍNAČ STŘÍDAVÝ 10A/250V (ŘAZ.6) NA OMÍTKU, IP44
- POHYBOVÉ ČIDLO, 10A/250V, NA POMOCI, IP20, DOSAH CCA 16m
- POHYBOVÉ ČIDLO, 10A/250V, POD OMÍTKU, IP20, DOSAH CCA 16m
- SERVISNÍ VYPÍNAČ 0-A-B 16A/250V NA POVRCH IP54,
- ŘAZENÍ KONTAKTŮ VZ SCHEMA
- TLAČÍTKO ZA SKLEM 230V/16A,STAV. STOP-OZNÁMENÍ, STISP
- TLAČÍTKO ZA SKLEM 230V/16A,SPUŠTĚNÍ POŽÁRNÍ,STISNÉ
- POSPOJENÍ — KENTUROVÉ S ZOSÍŘENÍM
- UZEMNĚNÍ HOP ROZVADĚČE
- ROZVADĚČ
- TERMOSTAT
- VÝVOD 400V
- VÝVOD 230V
- STROPNÍ VÝVOD 230V
- NÁSTĚNNÝ VÝVOD 230V
- EL KNIHOVNA

POZNÁMKA 1102

- POZICE TRAS A JEJICH POPISY A POZICE SVÍTIDEL UVEDENÉ NA TOMTO VÝKRESU MAJÍ POUZE INFORMATIVNÍ CHARAKTER A MOHOU BÝT DODATEČNÝM ZMĚNĚNY ČI UPRAVENY PODLE KONKRÉTNÍCH PODMÍNEK NA STAVBĚ, ZEJMÉNA S OHLEDEM NA SKUTEČNÉ PROVEDENÍ TRAS POTRUBÍ TZB.

POZNÁMKA:
- NAPĚŤOVÁ SOUSTAVA 3+PE+N, ~50Hz, 230/400V, TN-C-S – OCHRANA PŘED ÚRAZEM ELEKTRICKÝM PROUDEM BUDE PROVEDENA DLE ČSN 33 2000-4-41 SAMOČINNÝM ODPOJENÍM NAPÁJECÍ ČÁSTI OD ZDROJE, VE VYBRANÝCH PROSTORÁCH (KOUPELNY, SPRCHOVÉ KOUTY, ATD.) BUDE PROVEDENO DOPLŇUJÍCÍ POSPOJENÍ – V KOUPELNÁCH, SPRCHÁCH A OBDOBNÝCH PROSTORÁCH BUDE PROVEDENO DOPLŇUJÍCÍ POSPOJENÍ – VŠECHNY VODIVÉ ČÁSTI, KTERÉ JE MOŽNÉ SOUČASNĚ KRÁTKODOBĚ OBSÁHNOUT RUKOU, BUDOU ZAPOJENY DO SYSTÉMU OCHRANNÉHO POSPOJOVÁNÍ. VODIČ OCHRANNÉHO POSPOJOVÁNÍ BUDOU UKLÁDÁNY V ZEMNÍCH VZ ZAPOJU ČSN 33 2130, MINIMÁLNÍ ZNÁČKOVÝ VODIČ MUSÍ ODPOVÍDAT ČSN 33 0165
- SPÍNAČE OSVĚTLENÍ A ZÁSUVKY BUDOU UMÍSTĚNY VE VZDÁLENOSTECH, ZÁSUVKY BUDOU UMÍSTĚNY V OSE VYPÍNAČŮ. V POKUD NENÍ NA VÝKRESE UVEDENO JINAK BUDOU SPÍNAČE OSAZENY DO VÝŠKY 1200mm A ZÁSUVKY DO VÝŠKY 300mm (STŘED) – PŘESNÉ UMÍSTĚNÍ PŘÍSTROJŮ BUDE UPŘESNĚNO NA STAVBĚ INVESTOREM A ARCHITEKTEM – V RÁMCI ELEKTROMONTÁŽE BUDOU DODÁNY A OSAZENY VEDENÁVACÍMY PRVKY SLABOPROUD

- 1114 × 25 TRUBKA PLASTOVÁ OHEBNÁ ULOŽENÁ V PODLAZE (K)
- 1124 × 25 TRUBKA PLASTOVÁ OHEBNÁ ULOŽENÁ V DUTÉ STAVEBNÍ KONSTRUKCI, POD OMÍTKOU, NEBO NAD PODHLEDEM (K)
- 1134 × 25 TRUBKA PLASTOVÁ PEVNÁ ULOŽENÁ NA POMOCNÉ PEVNÉ (K)
- 1142 × 25 TRUBKA PLASTOVÁ BEZHALOGENOVÁ PEVNÁ ULOŽENÁ NA POMOCNÉ PEVNÉ (K)
- 1514 × 25 TRUBKA PEVNÁ S POŽÁRNÍ ODOLNOSTÍ ULOŽENÁ NA POMOCNÉ PEVNÉ (K)
- Z 250x50 OCELOVÝ KABELOVÝ ŽLAB (ŠÍŘKA x VÝŠKA)
- DP 250x50 OCELOVÝ KABELOVÝ ŽLAB S POŽÁRNÍ ODOLNOSTÍ (ŠÍŘKA x VÝŠKA)
- DP1 2/1/1x400 PARAPETNÍ ŽLAB PLASTOVÝ (POČET KOMORY/VÝŠKA v HLOUBKA – DOPORUČENÝ ROZMĚR – PŘESNÉ ROZMĚRY ZÍSKÁ ZADÁLE NA KONKRÉTNÉ POLOŽCE TYPU ŽLABU)
- K 600 KABELOVÝ ROŠT (ŠÍŘKA)
- RF 600 KABELOVÝ ROŠT S POŽÁRNÍ ODOLNOSTÍ (ŠÍŘKA)
- Z 125x50/1x POPIS TRASY
  - POČET PRVKŮ V TRASE
  - ROZMĚR
  - TYP TRASY : R – OCELOVÝ KABELOVÝ ROŠT
    RF – OCELOVÝ KABELOVÝ ROŠT S FUNKČNÍ SCHOPNOSTÍ PŘI POŽÁRU EI30
    Z – OCELOVÝ KABELOVÝ ŽLAB
  - SDRUŽENÁ KABELOVÁ TRASA / NAD PODHLEDEM NA CHODBĚ VE ŽLABU, JINAK POD MŘÍŽKU VE STĚNĚ NA STROPĚ NAD PODHLEDEM VOLNĚ
  - STOUPAČKA

VŠEOBECNĚ :
- POKUD NENÍ NA VÝKRESE UVEDENO VÝSLOVNĚ JINAK, BUDOU ZAPUŠTĚNÉ PŘÍSTROJE (POD OMÍTKU) UMÍSTĚNY TAKTO (VZTAŽENO K OSE PŘÍSTROJE) :
  - VYPÍNAČE A OVLADAČE 1050mm NAD ČISTOU PODLAHOU,
  - ZÁSUVKY 250 mm NAD ČISTOU PODLAHOU,
- POKUD NENÍ NA VÝKRESE UVEDENO VÝSLOVNĚ JINAK, BUDOU PŘÍSTROJE NA POVRCH UMÍSTĚNY TAKTO (VZTAŽENO K OSE PŘÍSTROJE) :
  - VYPÍNAČE, OVLADAČE, 1050 mm NAD ČISTOU PODLAHOU,
  - ZÁSUVKY 300 mm NAD ČISTOU PODLAHOU,
  - VÝŠKA A UMÍSTĚNÍ VÝVODŮ A ZÁSUVEK A VÝVODY PRO KUCHYŇSKÝ VYZ DLE KUCH.STUDIA

- TRASY PRO POŽÁRNÍ ZAŘÍZENÍ MUSÍ BÝT VEDENY VŽDY ODDĚLENĚ OD OSTATNÍCH ROZVODŮ A MUSÍ BÝT ULOŽENY NAD VŠEMI OSTATNÍMI ROZVODY VČ. ROZVODŮ OSTATNÍCH PROFESÍ.

TABULKA MÍSTNOSTÍ

Číslo místnosti	Název místnosti	Plochy m²
AZYLOVÝ DŮM		
4.00	PROSTOR NAD SCHODIŠTĚM	6,85
4.01	CHODBA – STŘEDNÍ ČÁST	6,85
4.02	SALONEK	11,00
4.03	POKOJ – BYT Č.9	12,10
4.04	POKOJ + K.K. – BYT Č.9	22,10
4.05	KOUPELNA – BYT Č.9	6,50
4.06	ŽÁDNĚŘ – BYT Č.9	3,90
4.07	KOUPELNA – BYT Č.10	6,40
4.08	ŽÁDNĚŘ – BYT Č.10	3,90
4.09	POKOJ + K.K. – BYT Č.10	22,05
4.10	POKOJ – BYT Č.10	12,10
4.11	CHODBA – LEVÁ ČÁST	29,05
4.12	POKOJ – BYT Č.11	12,10
4.13	POKOJ + K.K. – BYT Č.11	22,10
4.14	ŽÁDNĚŘ – BYT Č.11	3,90
4.15	KOUPELNA – BYT Č.11	6,35
4.16	ŽÁDNĚŘ – BYT Č.12	3,90
4.17	KOUPELNA – BYT Č.12	6,45
4.18	POKOJ + K.K. – BYT Č.12	22,10
4.19	POKOJ – BYT Č.12	12,10
4.20	VÝTAHOVÁ ŠACHTA	4,50
4.21	POKOJ + K.K. – BYT Č.13	27,05
4.22	ŽÁDNĚŘ – BYT Č.13	3,90
4.23	KOUPELNA – BYT Č.13	6,60
4.24	ŽÁDNĚŘ – BYT Č.14	3,90
4.25	KOUPELNA – BYT Č.14	6,20
4.26	POKOJ + K.K. – BYT Č.14	22,10
4.27	POKOJ – BYT Č.14	12,10
4.28	PŘEDELNA A SUŠÁRNA	12,40
4.29	SKLAD K. BYTŮM	33,80
4.30	POKOJ – BYT Č.15	12,40
4.31	POKOJ + K.K. – BYT Č.15	22,95
4.32	ŽÁDNĚŘ – BYT Č.15	3,60
4.33	KOUPELNA – BYT Č.15	6,40
4.34	CHODBA – PRAVÁ ČÁST	29,40
	CELKEM Σ	432,25

CENTRUM SOCIÁLNÍCH SLUŽEB A UBYTOVNA
Č.P. 2470 VARNSDORF

MÍSTO STAVBY T.G.MASARYKA 2470, PARCELA Č.1685 a 1686/1, 407 47, K.Ú. VARNSDORF

INVESTOR	GENERÁLNÍ PROJEKTANT
MĚSTO VARNSDORF NÁM. E. BENEŠE 470, VARNSDORF 407 47	D&C Power s.r.o. VIKTORA HUGA 259/8, SMÍCHOV, 150 00 PRAHA 5 IČ:04623229, DIČ:CZ04623229 JEDNATEL: JAKUB FRAJKOVSKÝ
AUTEL POZDMKU	**PROJEKTANT PROFESE**
MĚSTO VARNSDORF NÁM. E. BENEŠE 470, VARNSDORF	JAKUB FRAJKOVSKÝ ČKAIT 0310258

STUPEŇ	DATUM	MĚŘÍTKO	Č. VÝKR.
DOKUMENTACE PRO PROVEDENÍ STAVBY	09 / 2021	1:50	D.1.4.D1-04
ČÁST D.1.4.D1-SIL	PŮDORYS 4.NP		Č. PARE