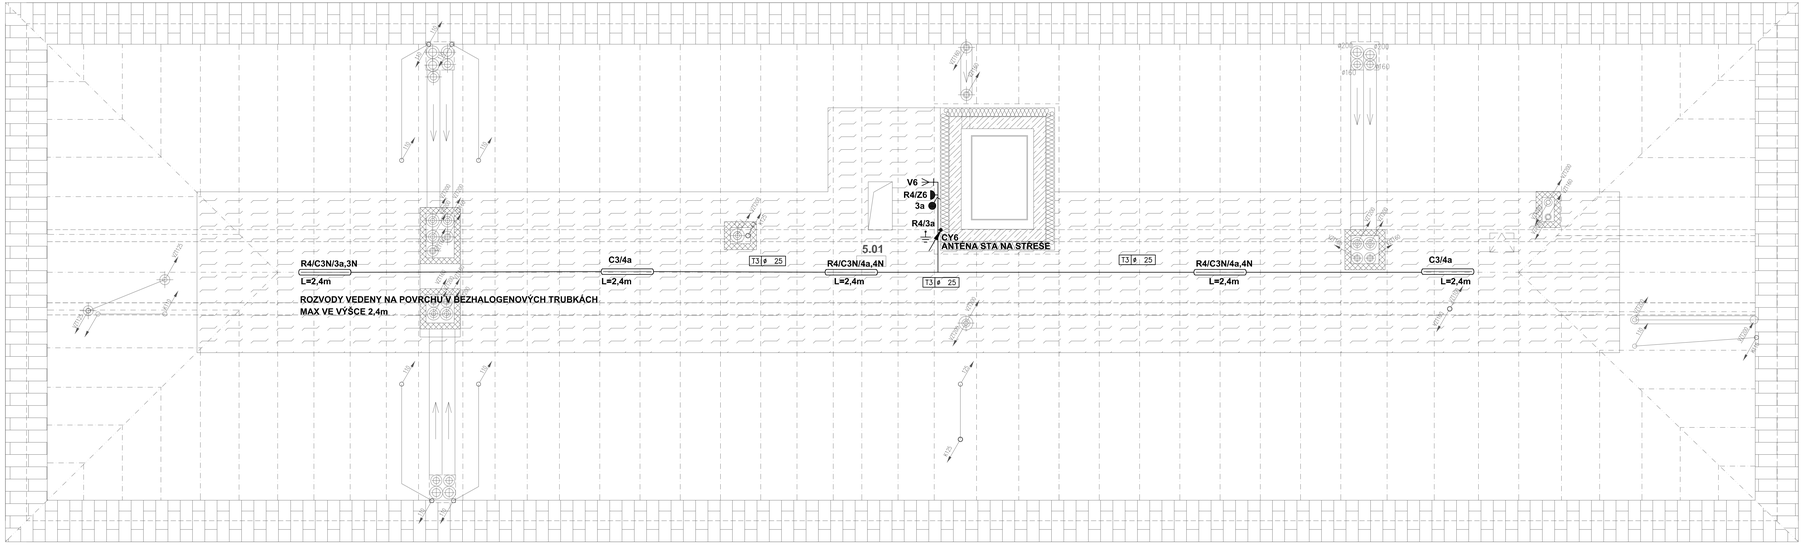

LEGENDA POUŽITÝCH ZNAČEK :

- SPÍNAČ JEDNOPÓLOVÝ 10A/250V (ŘAZ.1) POD OMÍTKU, IP20
- PŘEPÍNAČ SÉRIOVÝ 10A/250V (ŘAZ.5) POD OMÍTKU, IP20
- PŘEPÍNAČ STŘÍDAVÝ 10A/250V (ŘAZ.6) POD OMÍTKU, IP20
- SPÍNAČ JEDNOPÓLOVÝ SE SIGNALIZOU 10A/250V (ŘAZ.1/0) POD OMÍTKU, IP20
- PŘEPÍNAČ KŘÍŽOVÝ 10A/250V (ŘAZ.7) POD OMÍTKU, IP20
- TLAČÍTKO AKTIVACE SIRÉNY A SVĚTELNÉ SIGNALIZACE, NA POVRCH, IP44
- TLAČÍTKO (ŘAZ.1/0) SE SIGNALIZOU 10A/250V, POD OMÍTKU, IP20
- SPÍNAČ JEDNOPÓLOVÝ 10A/250V (ŘAZ.1) POD OMÍTKU, IP44
- ZÁSUVKA DIGIMUSIC8M/10A/250V, POD OMÍTKU, PRO PC, VČ. SVODIČE PŘEPĚTÍ, IP20
- ZÁSUVKA DIGIMUSIC8M, 10A/250V, POD OMÍTKU, IP20
- ZÁSUVKA JEDNODUCHÁ, 16A/250V, POD OMÍTKU, IP20
- ZÁSUVKA 16A/250V, NA OMÍTKU, IP44
- ZÁSUVKA 16A/250V, POD OMÍTKU, IP44
- ZÁSUVKA 16A/400V, POD OMÍTKU, IP44
- PŘEPÍNAČ SÉRIOVÝ 10A/250V (ŘAZ.1) NA OMÍTKU, IP44
- PŘEPÍNAČ STŘÍDAVÝ 10A/250V (ŘAZ.6) NA OMÍTKU, IP44
- POHYBOVÉ ČIDLO, 10A/250V, NA POVRCH, IP20, 220°, DOSAH CCA 16m
- POHYBOVÉ ČIDLO, 10A/250V, POD OMÍTKU, IP20, 220°, DOSAH CCA 16m
- SERIOVÁ VYPÍNAČ 0+A+B – 4x/230V NA POVRCH IP54,
- ŘAZENÍ KONTAKTŮ VIZ SCHÉMA
- TLAČÍTKO ZA SKLEM 230V/10A,STOP,CENTRAL STOP
- TLAČÍTKO ZA SKLEM 230V/10A,SPUŠTĚNÍ POŽÁRU,VÝTAHU
- POSPOJENÍ (EK) KENTILKOVÍK S DOBÍHEM
- UZEMNĚNÍ HOP ROZVAŽCE
- ROZVAŽEC
- TERMOSTAT
- VÝVOD 400V
- STROPNÍ VÝVOD 230V
- NÁSTĚNNÝ VÝVOD 230V
- EL KVABICE

POZNÁMKA [102]

- POZICE TRAS A JEJICH POPISY A POZICE SVÍTIDEL UVEDENÉ NA TOMTO VÝKRESU MAJÍ POUZE INFORMATIVNÍ CHARAKTER A MOHOU BÝT ZODPOVĚTILEM ZMĚNĚNY Č OPRAVENY PODLE KONKRÉTNÍCH PODMÍNEK NA STAVBĚ, ZEJMÉNA S OHLEDEM NA SKUTEČNÉ PROVEDENÍ TRAS POTRUB ČZS.

POZNÁMKA:
- NAPĚŤOVÁ SOUSTAVA 3+PE+N, ~50Hz, 230/400V, TN-C-S – OCHRANA PŘED ÚRAZEM ELEKTRICKÝM PROUDEM BUDE PROVEDENA DLE ČSN 33 2000-4-41 SAMOČINNÝM ODPOJENÍM NAPÁJECÍ ČÁSTI OD ZDROJE, VE VYBRANÝCH PROSTORÁCH (KOUPELNY, UMÝVÁRNY, ATD.) BUDE PROVEDENO DOPLŇUJÍCÍ POSPOJENÍ – S KOUPELNOVÝM OHŘEVNÍKEM
- ELEKTRICKÁ INSTALACE BUDE PROVEDENA PODLE ČSN 33 2130 ED.3 A ČSN 33 2000-5-52 ED.2 A ČSN 33 2000-5-54 ED.2
- KABELY BUDOU UKLÁDÁNY V ZÁVISLOSTI NA ČSN 33 2130, ZMĚNOVÉ ČÍSLO 1 ČÁSTI 33 0165
- SPÍNAČE OSAZUJEME A ZÁSUVKY BUDOU UMÍSTĚNY VE VZDÁLENOSTECH, ZÁSUVKY BUDOU UMÍSTĚNY V OSE VYPÍNAČŮ. POKUD NENÍ NA VÝKRESE UVEDENO JINAK BUDOU SPÍNAČE OSAZENY DO VÝŠKY 1200mm A ZÁSUVKY DO VÝŠKY 300mm (STŘED) – PŘESNÉ UMÍSTĚNÍ PŘÍSTROJŮ BUDE UVEDENO NA STAVBĚ INVESTOREM A ARCHITEKTEM – V RÁMCI ELEKTROMONTÁŽE BUDOU DODÁNY A OSAZENY VEDENÁMČKY PRO SLABOPROUD

T14 ø 25	TRUBKA PLASTOVÁ OHEBNÁ ULOŽENÁ V PODLAZE (K)
T13 ø 25	TRUBKA PLASTOVÁ OHEBNÁ ULOŽENÁ V DUTÉ STAVEBNÍ KONSTRUKCI, POD OMÍTKOU, NEBO NAD PODHLEDEM (H)
T13 ø 25	TRUBKA PLASTOVÁ PEVNÁ ULOŽENÁ NA POVRCHU PEVNÉ (K)
T12 ø 25	TRUBKA PLASTOVÁ BEZHALOGENOVÁ PEVNÁ ULOŽENÁ NA POVRCHU PEVNÉ (K)
T5 ø 25	TRUBKA PEVNÁ S POŽÁRNÍ ODOLNOSTÍ ULOŽENÁ NA POVRCHU PEVNÉ (K)
Z 250x50	OCELOVÝ KABELOVÝ ŽLAB (ŠÍŘKA x VÝŠKA)
OŽ 250x50	OCELOVÝ KABELOVÝ ŽLAB S POŽÁRNÍ ODOLNOSTÍ (ŠÍŘKA x VÝŠKA)
OP1 Ž/170x60	PARAPETNÍ ŽLAB PLASTOVÝ (POČET KOMOR/VÝŠKA x HLOUBKA – ODPOVÍDAJÍCÍ ROZMĚR – PŘESNÉ ROZMĚRY ZDOJ ZAVISLÉ NA KONKRÉTNÉ POUŽITÉM TYPU ŽLABU)
R 600	KABELOVÝ ROŠT (ŠÍŘKA)
RŽ 600	KABELOVÝ ROŠT S POŽÁRNÍ ODOLNOSTÍ (ŠÍŘKA)

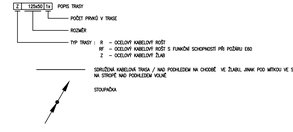

VŠEOBECNĚ :
- POKUD NENÍ NA VÝKRESE UVEDENO VÝSLOVNĚ JINAK, BUDOU ZAPUŠTĚNÉ PŘÍSTROJE (POD OMÍTKU) UMÍSTĚNY TAKTO (VZTAŽENO K OSE PŘÍSTROJE) :
  - VYPÍNAČE A OVLADAČE, 1050mm NAD ČISTOU PODLAHOU;
  - ZÁSUVKY 250 mm NAD ČISTOU PODLAHOU;
- POKUD NENÍ NA VÝKRESE UVEDENO VÝSLOVNĚ JINAK, BUDOU PŘÍSTROJE NA POVRCH UMÍSTĚNY TAKTO (VZTAŽENO K OSE PŘÍSTROJE) :
  - VYPÍNAČE, OVLADAČE, 1050 mm NAD ČISTOU PODLAHOU;
  - ZÁSUVKY 300 mm NAD ČISTOU PODLAHOU;
  - VÝŠKA A UMÍSTĚNÍ VÝVODŮ A ZÁSUVEK A VÝVODY PRO KUCHYŇSKÝ VIZ DLE KUCHYŇSTUDIA
- TRASY PRO POŽÁRNÍ ZAŘÍZENÍ MUSÍ BÝT VEDENY VŽDY ODDĚLENĚ OD OSTATNÍCH ROZVODŮ A MUSÍ BÝT ULOŽENY NAD VŠEMI OSTATNÍMI ROZVODY VČ. ROZVODŮ OSTATNÍCH PROFESÍ.

LEGENDA SVÍTIDEL

A1 -Svítidlo stropní,LED 37W 3350lm IP43
A1N -Svítidlo stropní,LED 37W 3350lm IP43 ,INVERTÉR 1h,SE
A2,A3 -Svítidlo stropní,LED 28W 2550lm IP43
A4 -Svítidlo stropní,LED 15W 1360lm IP43
B1 - SVÍTIDLO DO KANCELÁŘSKÝCH PROSTOR LED svítidlo s nízkym UGR, 4000 K,4020LM,35W,1180x320X34
B2 - SVÍTIDLO DO KANCELÁŘSKÝCH PROSTOR s nízkym UGR, IP20 4000 K,5570LM,44W,1460x320X34
C1-svítidlo průmyslové,IP66,6500lm/840,LED42W,
C2-svítidlo průmyslové,IP66,4090lm/840,LED 30W
C3-svítidlo průmyslové,IP66,4090lm/840,LED 30W
C3-Nsvítidlo průmyslové,IP66,4090lm/840,LED 30W,INVERTÉR 1h
D1- SVÍTIDLO KRUHOVÉ DOWNLIGHT,IP44,1440LM/16W
D2- SVÍTIDLO KRUHOVÉ DOWNLIGHT,IP44,1190LM/20W
D3- SVÍTIDLO KRUHOVÉ DOWNLIGHT,IP44,2700LM/29W
G- Svítidlo LED kruhové stropní,5500lm,40,4W
I- Svítidlo průmyslové,kruhové s mřížkou, 15W,2000lm,pr260,ip65
N1- LED svítidlo IP44 určené pro nouzové a orientační osvětlení NÁSTĚNNÉ, ,ip44,PIKTOGRAM,3W,SE,UTOTEST,ZÁLOHA 1h
N2- LED svítidlo IP44 určené pro nouzové a orientační osvětlení STROPNÍ, ,ip44,PIKTOGRAM,3W,SE,UTOTEST,ZÁLOHA 1h
N3- LED svítidlo IP41 určené pro nouzové a orientační osvětlení STROPNÍ, ,ip44,3W,SE,UTOTEST,ZALOHA 1h
F- Led pásek v liště pro osv kuch ,linky 14,4W/m délka 5m
H- Led pásek v liště pro osv kuch ,linky 14,4W/m délka 3m

CENTRUM SOCIÁLNÍCH SLUŽEB A UBYTOVNA
Č.P. 2470 VARNSDORF

MÍSTO STAVBY: T.G.MASARYKA 2470, PARCELA Č.1685 a 1686/1, 407 47, K.Ú. VARNSDORF

INVESTOR: MĚSTO VARNSDORF, NÁM. E. BENEŠE 470, VARNSDORF 407 47	GENERÁLNÍ PROJEKTANT: D&C Power s.r.o., VIKTORA HUGA 259/8, SMÍCHOV, 150 00 PRAHA 5, IČ:04092529, DIČ:CZ04092529, JEDNATEL: JAKUB FRAJKOVSKÝ
MAJITEL POZEMKU: MĚSTO VARNSDORF, NÁM. E. BENEŠE 470, VARNSDORF	PROJEKTANT PROFESE: JAKUB FRAJKOVSKÝ, ČNAT 0310258

STUPEŇ	DATUM	MĚŘÍTKO	Č. VÝKR.
DOKUMENTACE PRO PROVEDENÍ STAVBY	09 / 2021	1:50	D.1.4.D1-05
ČÁST: D.1.4.D1-SIL	PŮDORYS KROVU		Č. PARÉ