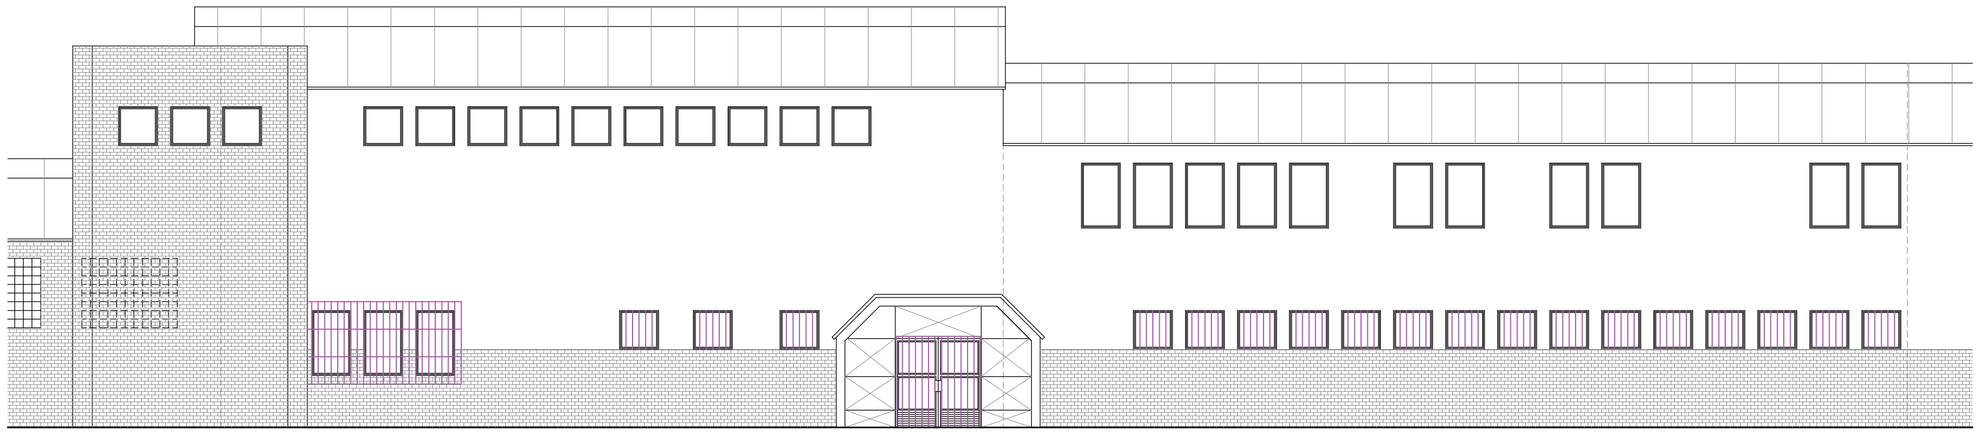

POHLED SEVEROVÝCHODNÍ

PŮDORYS VSTUPU

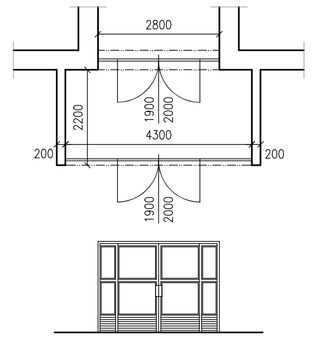

SCHÉMA – M 1:1000

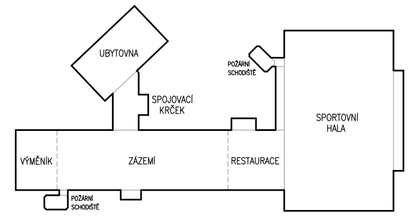

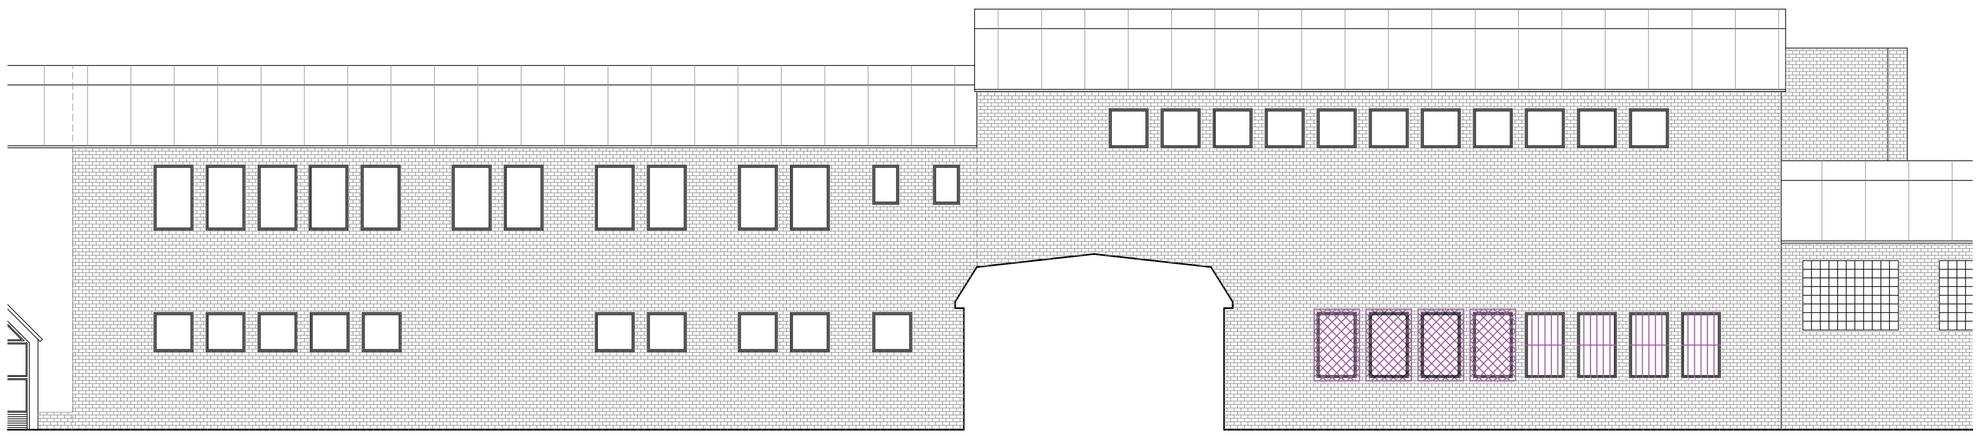

POHLED JIHOZÁPADNÍ

POHLEDY STÁVAJÍCÍ Č. 5 - ZÁZEMÍ