PŮDORYS 3.N.P. 1:100

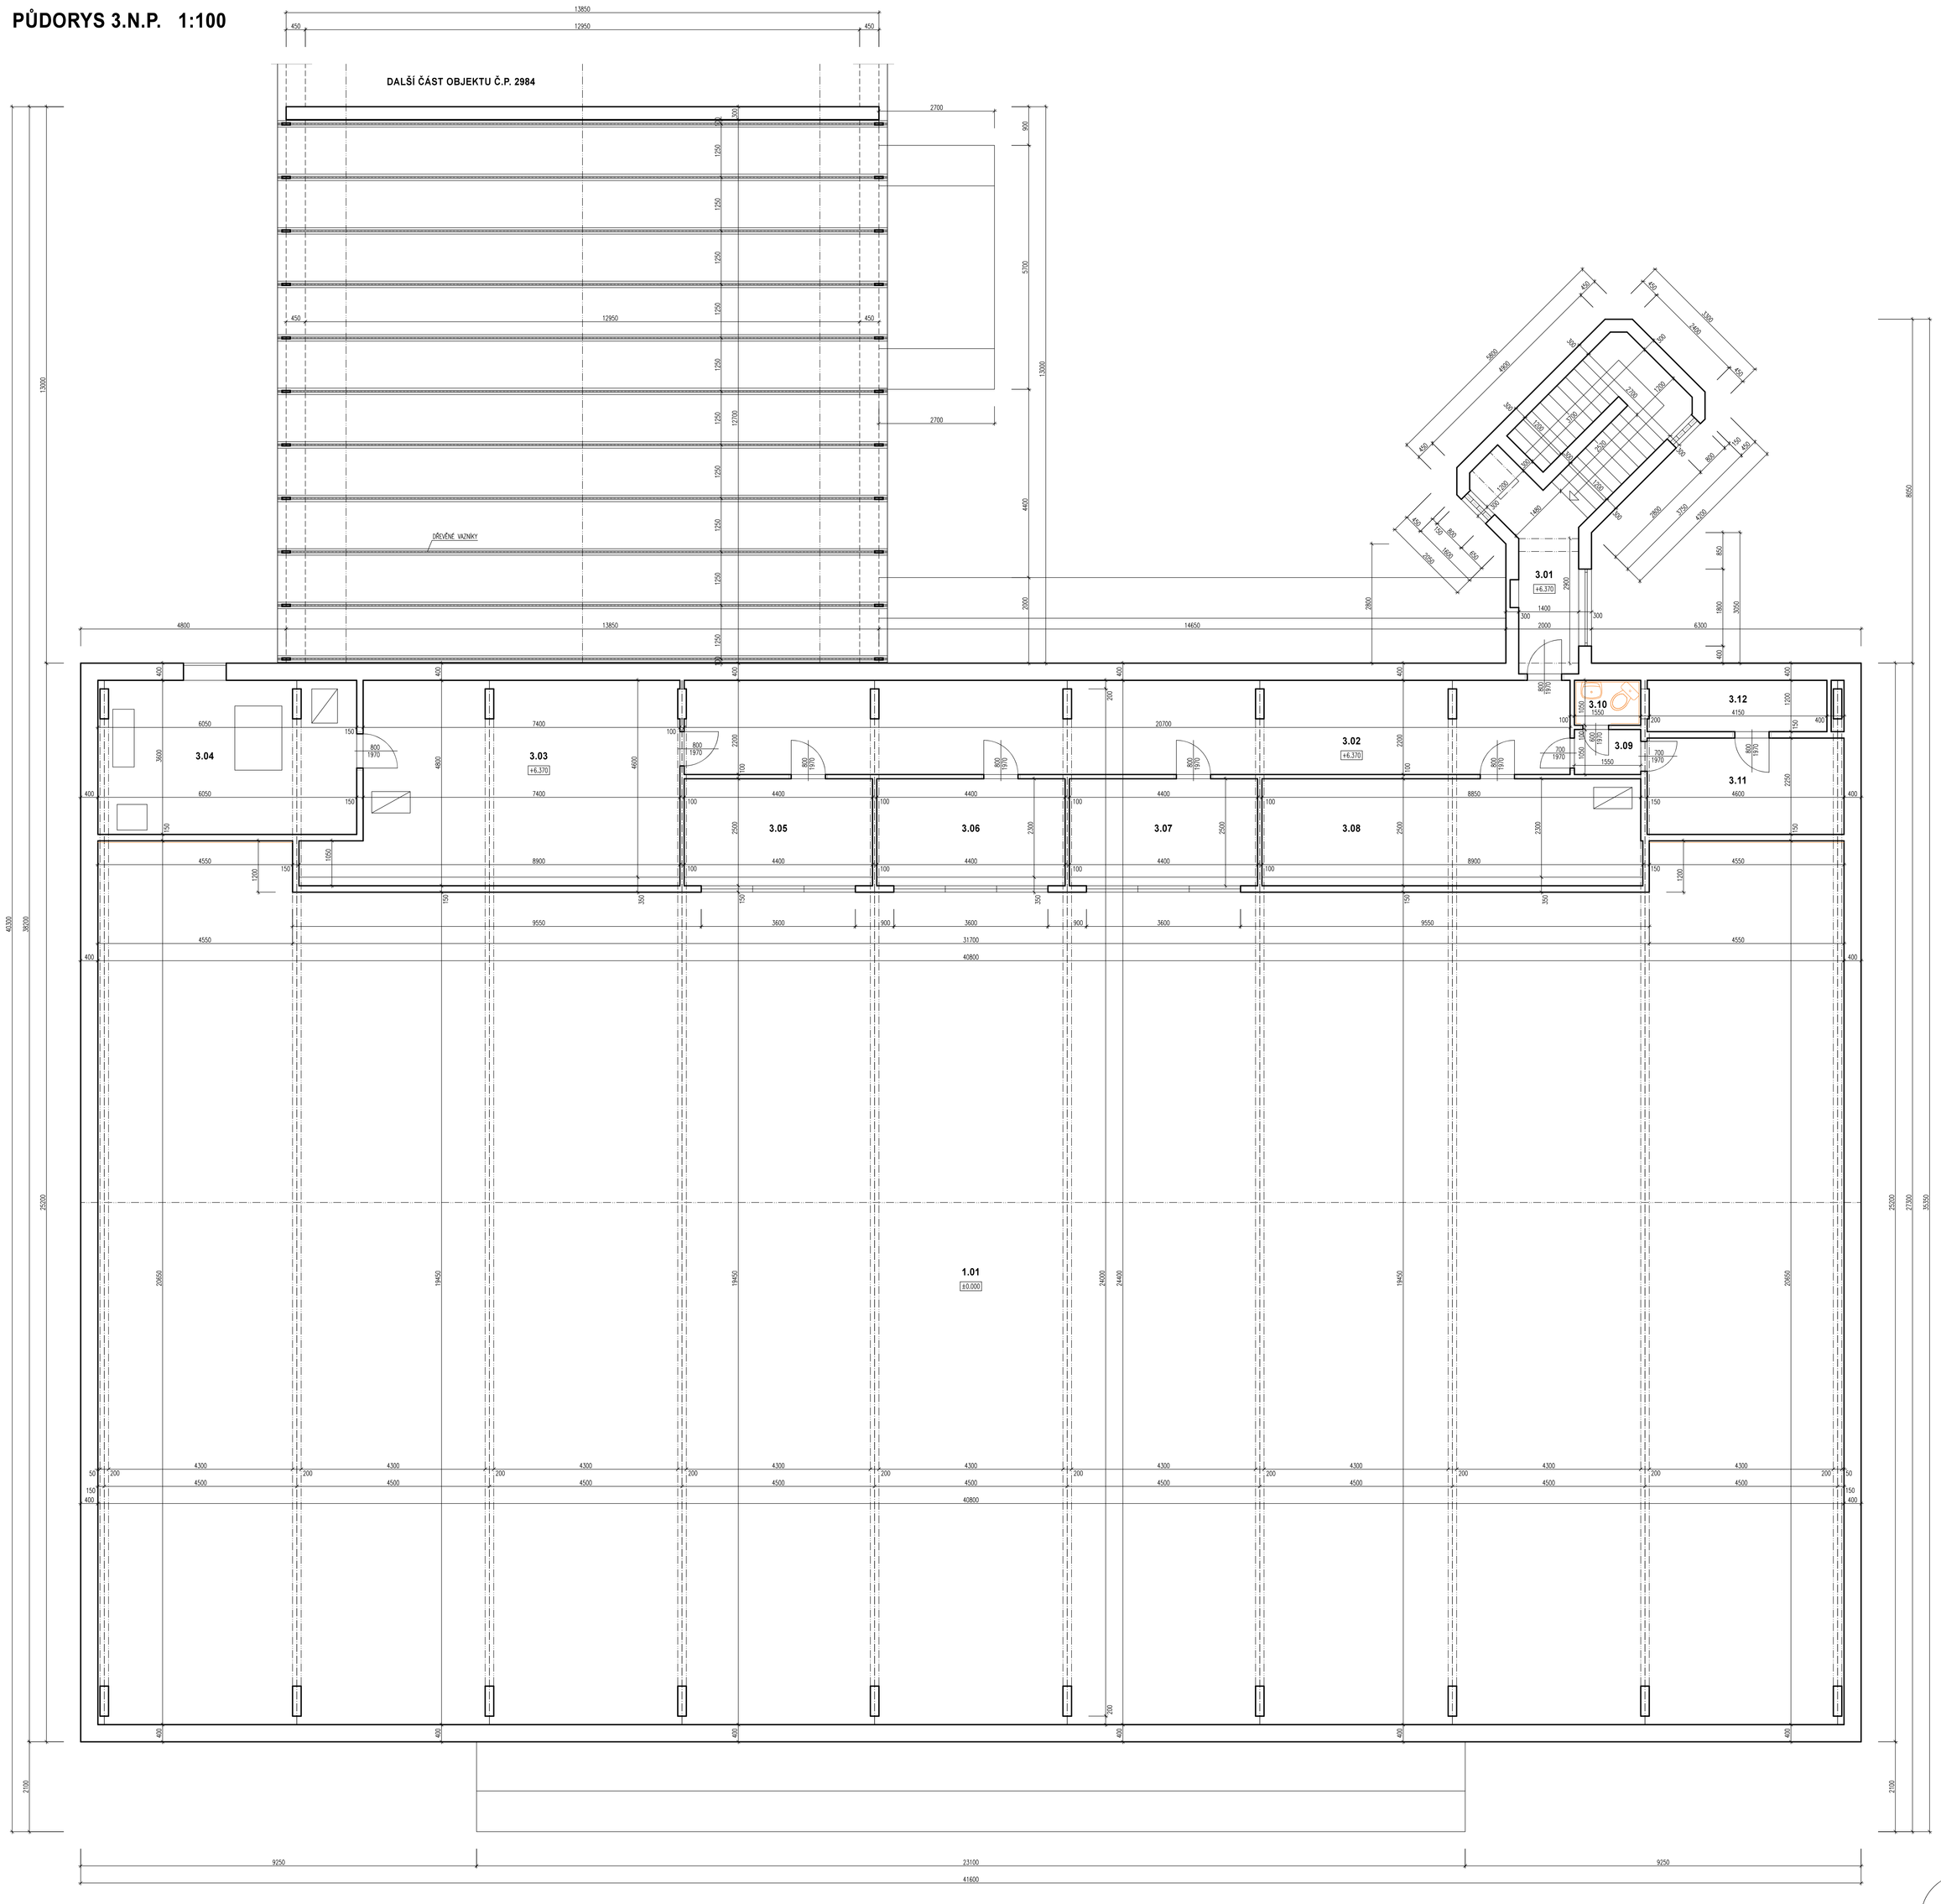

TABULKA MÍSTNOSTÍ

OZN.	NÁZEV MÍSTNOSTI	PLOCHA – m2	S.V. – m	PODLAHA	POZNÁMKY
3.01	CHODBA + POŽÁRNÍ SCHODIŠTĚ	18.06			
3.02	CHODBA	45.54			
3.03	TECHNICKÁ MÍSTNOST	37.10			
3.04	TECHNICKÁ MÍSTNOST	21.78			
3.05	HLEDIŠTĚ	11.00			
3.06	HLEDIŠTĚ	11.00			
3.07	HLEDIŠTĚ	11.00			
3.08	SKLAD	22.19			
3.09	CHODBA	1.63			
3.10	WC	1.63			
3.11	TECHNICKÁ MÍSTNOST	10.35			
3.12	TECHNICKÁ MÍSTNOST	5.04			

POZNÁMKY

– DIGITALIZACE PŮDORYSŮ BYLA PROVEDENA VYNESENÍM STÁVAJÍCÍCH PŮDORYSŮ, KTERÉ BYLY K DISPOZICI. TYTO PŮDORYSY BYLY VELMI ŠPATNĚ ČITELNÉ A NEBO NEBYLY OKÓTOVANÉ.
– V PŘÍPADĚ POUŽITÍ TĚCHTO DIGITALIZOVANÝCH PŮDORYSŮ K DALŠÍM STAVEBNÍM ZÁMĚRŮM JE POTŘEBA PROVÉST PŘESNÉ ZAMĚŘENÍ OBJEKTU

LEGENDA

STÁVAJÍCÍ KONSTRUKCE

INVESTOR:
MĚSTO VARNSDORF
NÁM. E. BENEŠE 470
407 47 VARNSDORF

ZÁSTUPCE INVESTORA:
IVO MUSIL

GENERÁLNÍ PROJEKTANT:
ProProjekt s.r.o.
Komenského 1173
408 01 Rumburk
T.: 412 332 317
projekce@proprojekt.cz
PROJEKTOVÁNÍ STAVEB ▪ INŽENÝRSKÁ ČINNOST ▪ DOZOROVÁNÍ STAVEB
www.proprojekt.cz

MÍSTO:
ST.P.Č.K. 2832/2, UL. ZÁPADNÍ, K.Ú. A OBEC VARNSDORF

STAVBA:
DIGITALIZACE PŮDORYSŮ ČÁSTI OBJEKTU Č.P. 2984 VE VARNSDORFU - SPORTOVNÍ HALA

PROJEKTANT ČÁSTI:

AUTORIZACE:

ZODP. PROJEKTANT: PAVEL HRUŠKA
VYPRACOVAL: PAVEL HRUŠKA
DATUM: 11/2020
ČÍSLO ZAKÁZKY:

PROJEKTOVÁ ČÁST:
D.1.1. ARCHITEKTONICKO-STAVEBNÍ ŘEŠENÍ

FORMÁT: 8 x A4
STUPEŇ PD: PASPORT
PARÉ:

VÝKRES:
PŮDORYS 3.N.P.

ČÍSLO VÝKRESU: **b.3**
MĚŘÍTKO: **1:100**