



POHLED SEVEROZÁPADNÍ

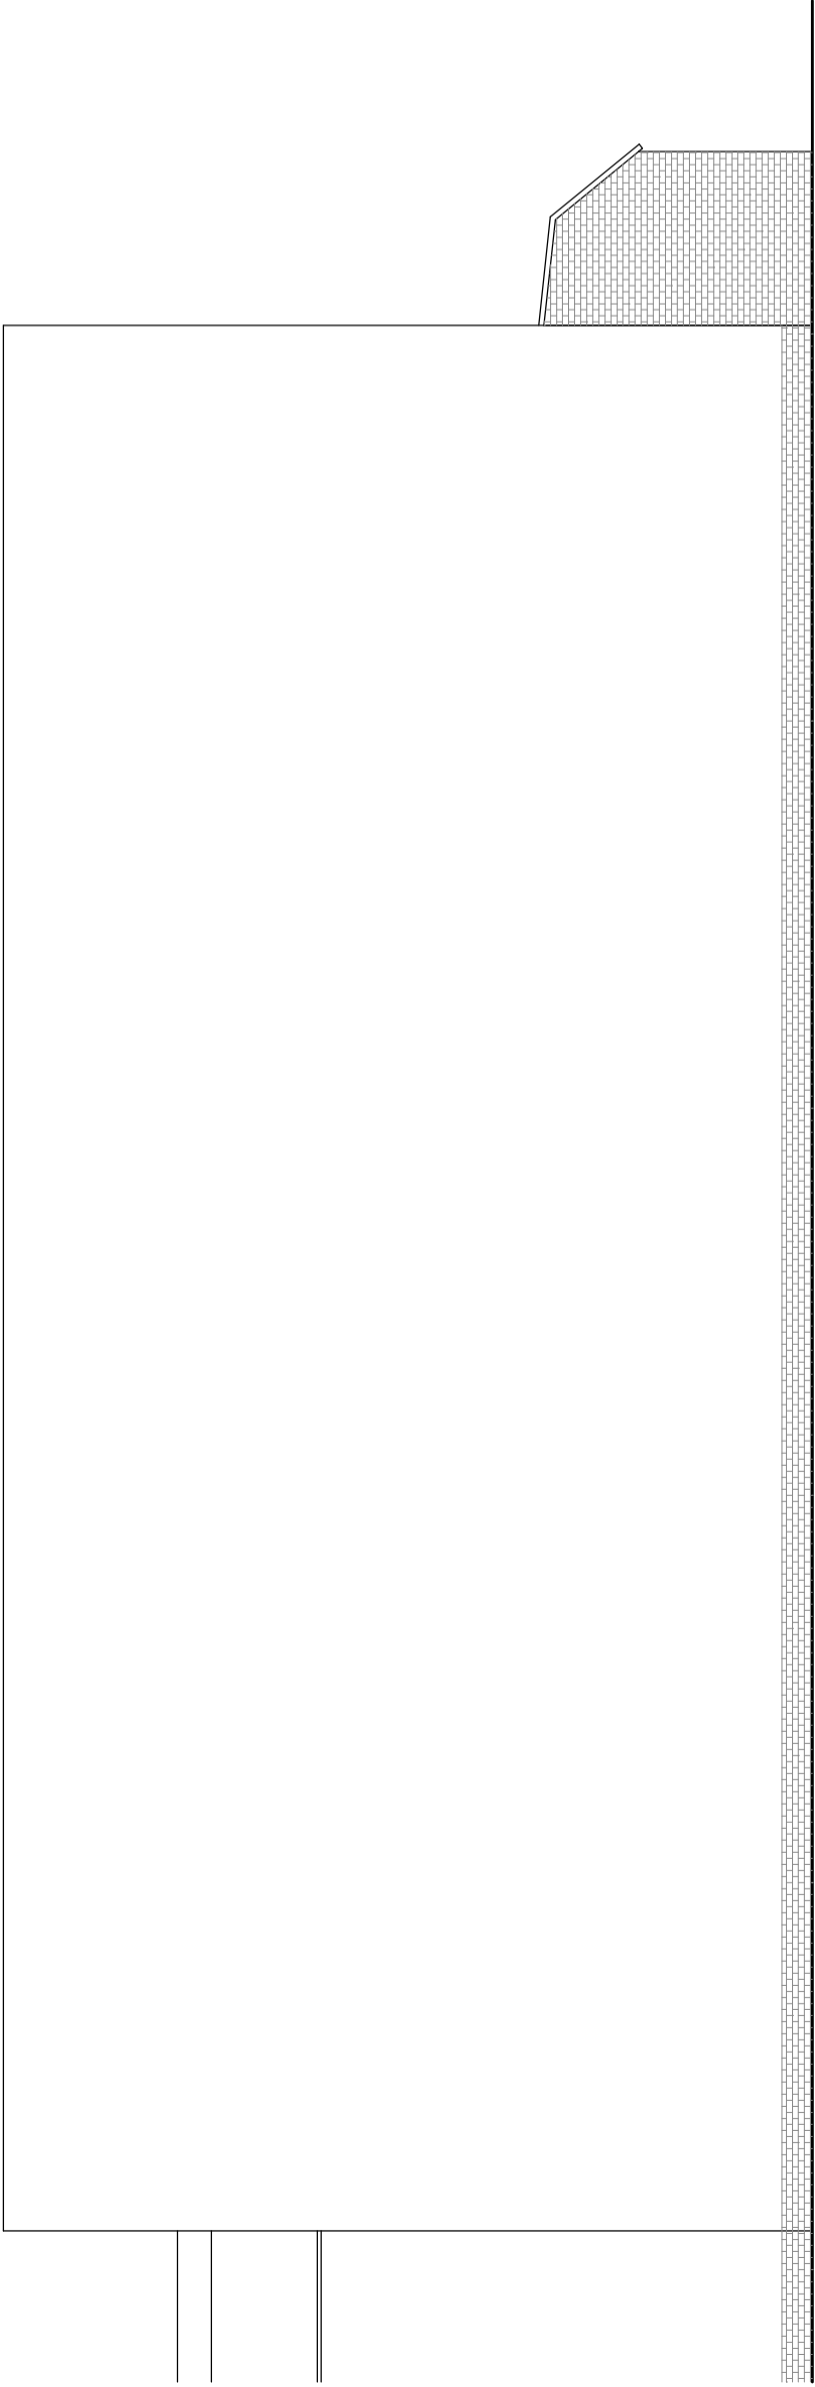

POHLED SEVEROVÝCHODNÍ

SCHEMA – M 1:1000

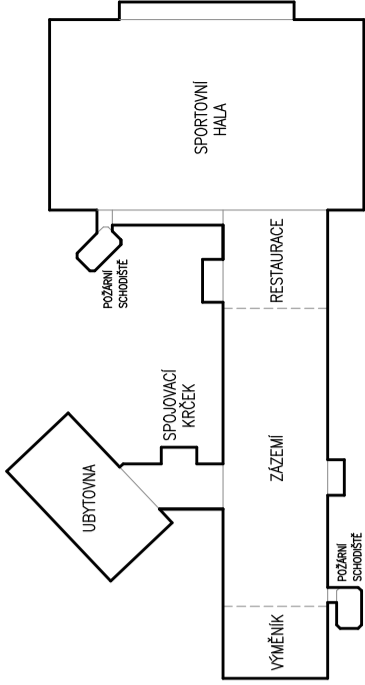

POHLEDY STÁVAJÍCÍ Č. 3 - SPORTOVNÍ HALA