



POHLED JIHOZÁPADNÍ

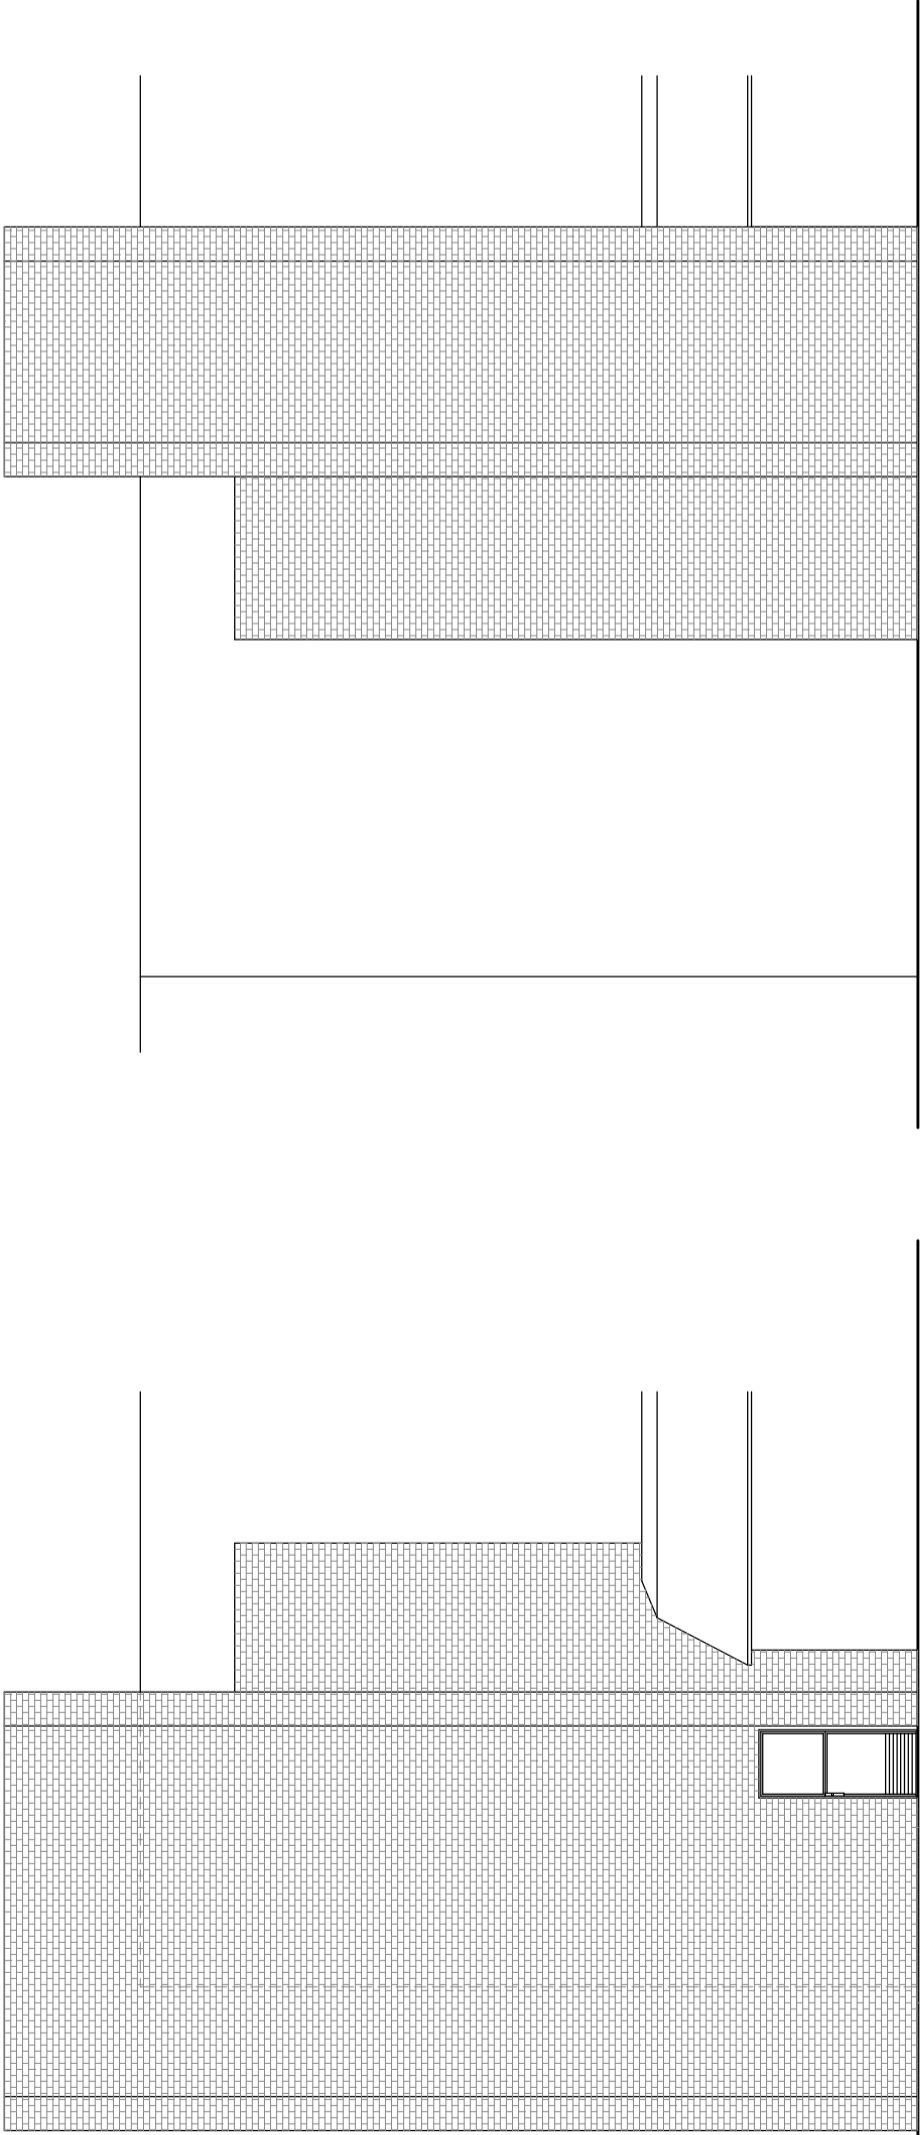

POHLED VÝCHODNÍ

POHLED JIŽNÍ

SCHÉMA – M 1:1000

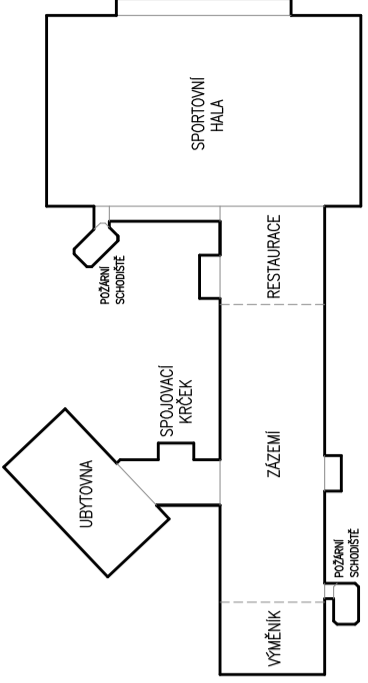

POHLEDY STÁVAJÍCÍ Č. 2 - SPORTOVNÍ HALA