




POHLED JIHOVÝCHODNÍ

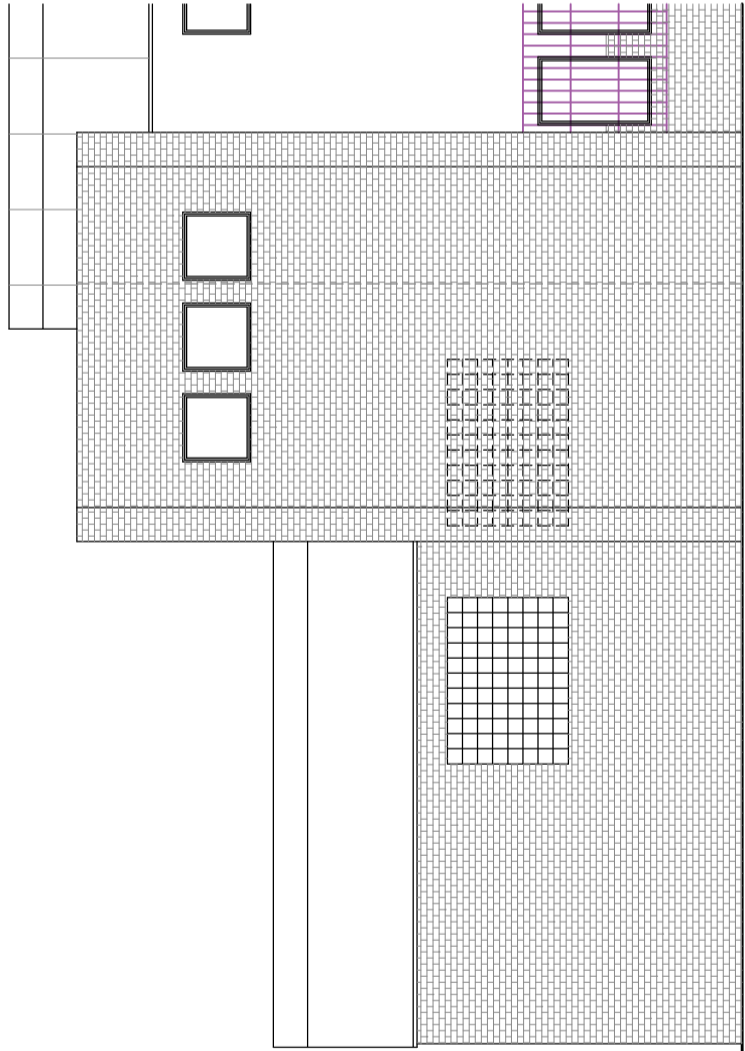


POHLED SEVEROVÝCHODNÍ

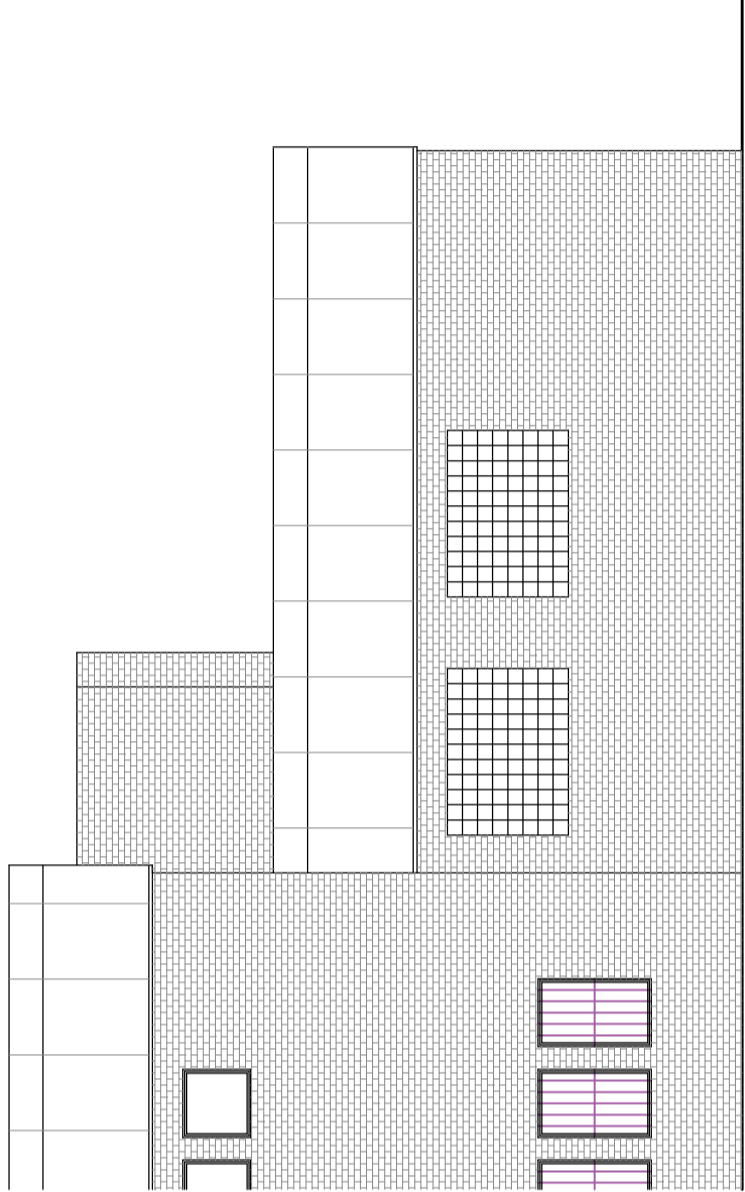

POHLED JIHOZÁPADNÍ

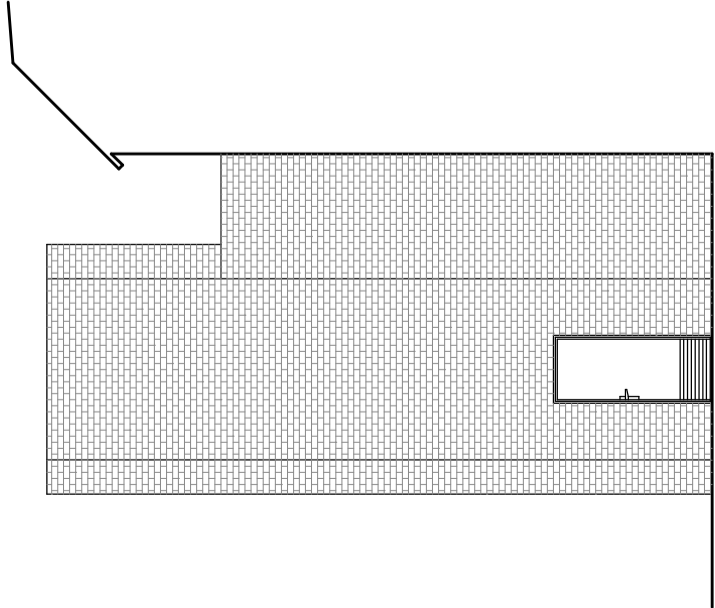


POHLED SEVEROZÁPADNÍ

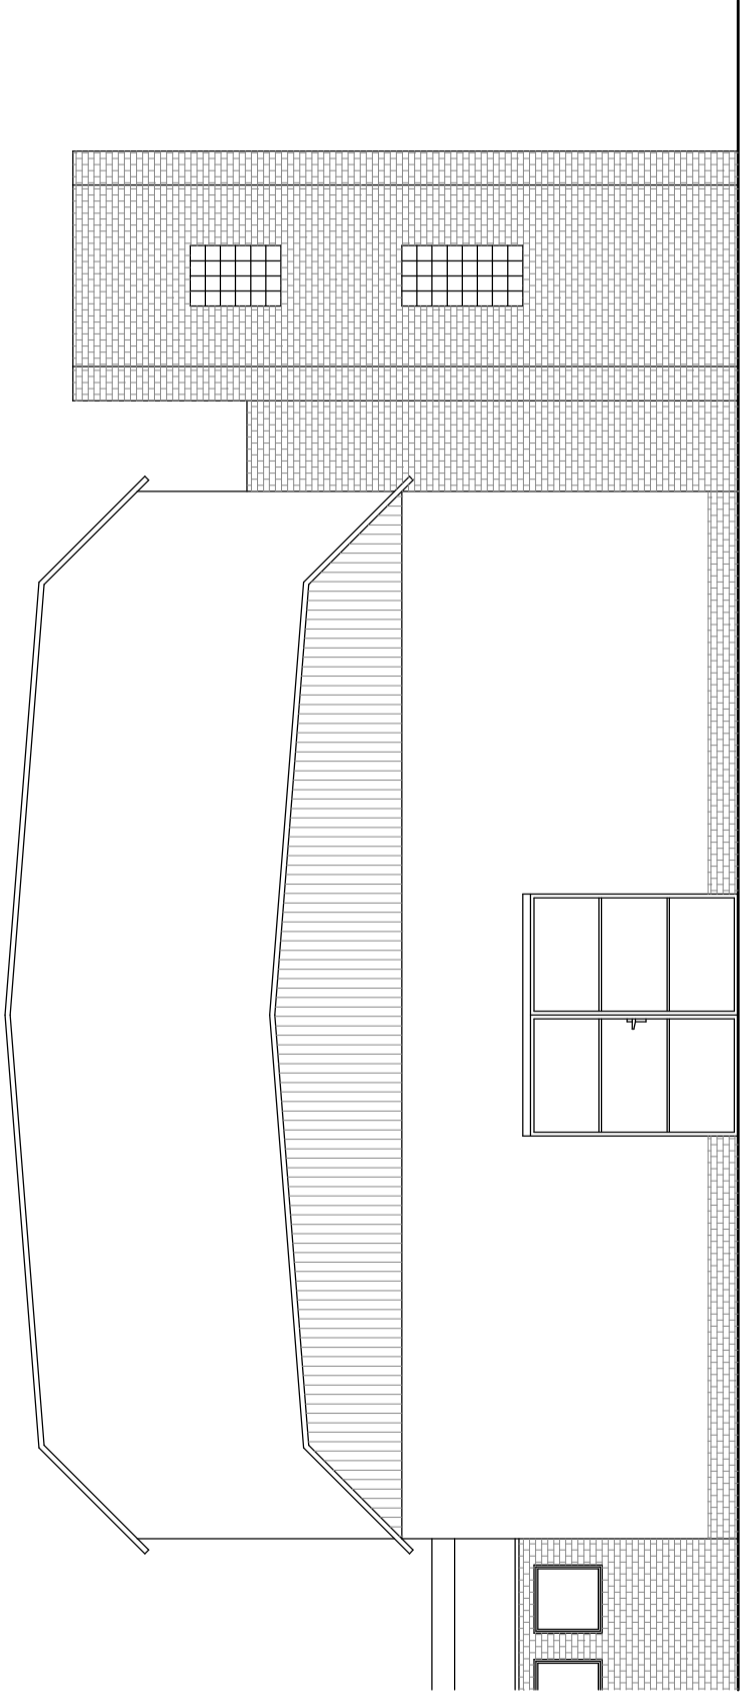

POHLED JIHOVÝCHODNÍ

SCHÉMA – M 1:1000

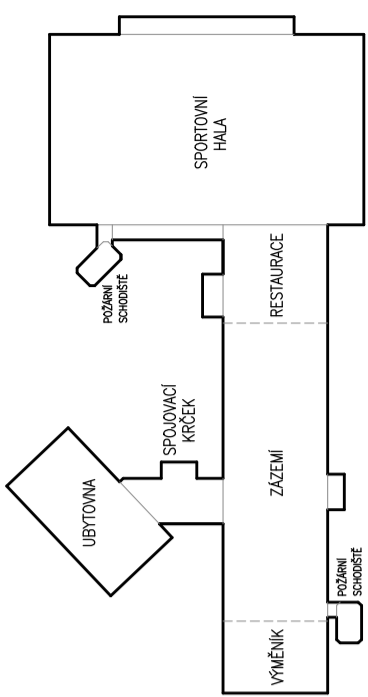

POHLEDY STÁVAJÍCÍ Č. 7 - VÝMĚNÍK