


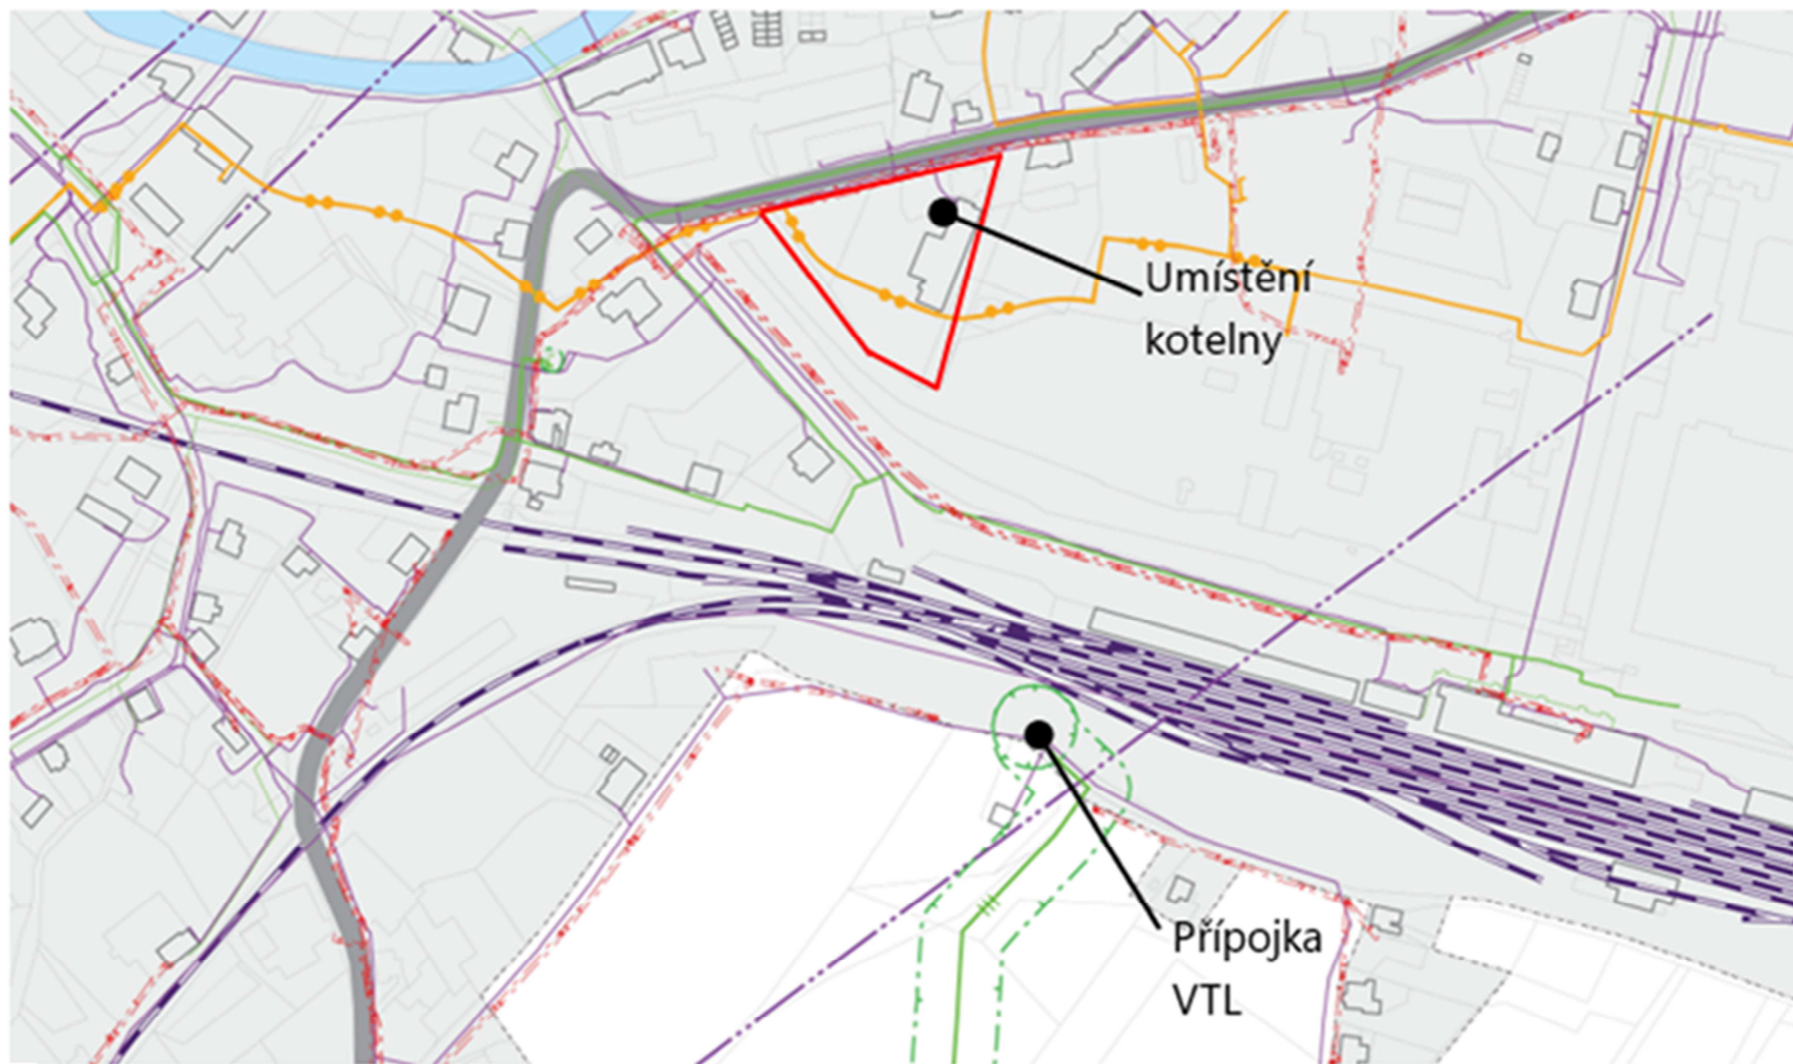

Umístění zdroje a VTL plynovodu