


ŘEZ A-A'

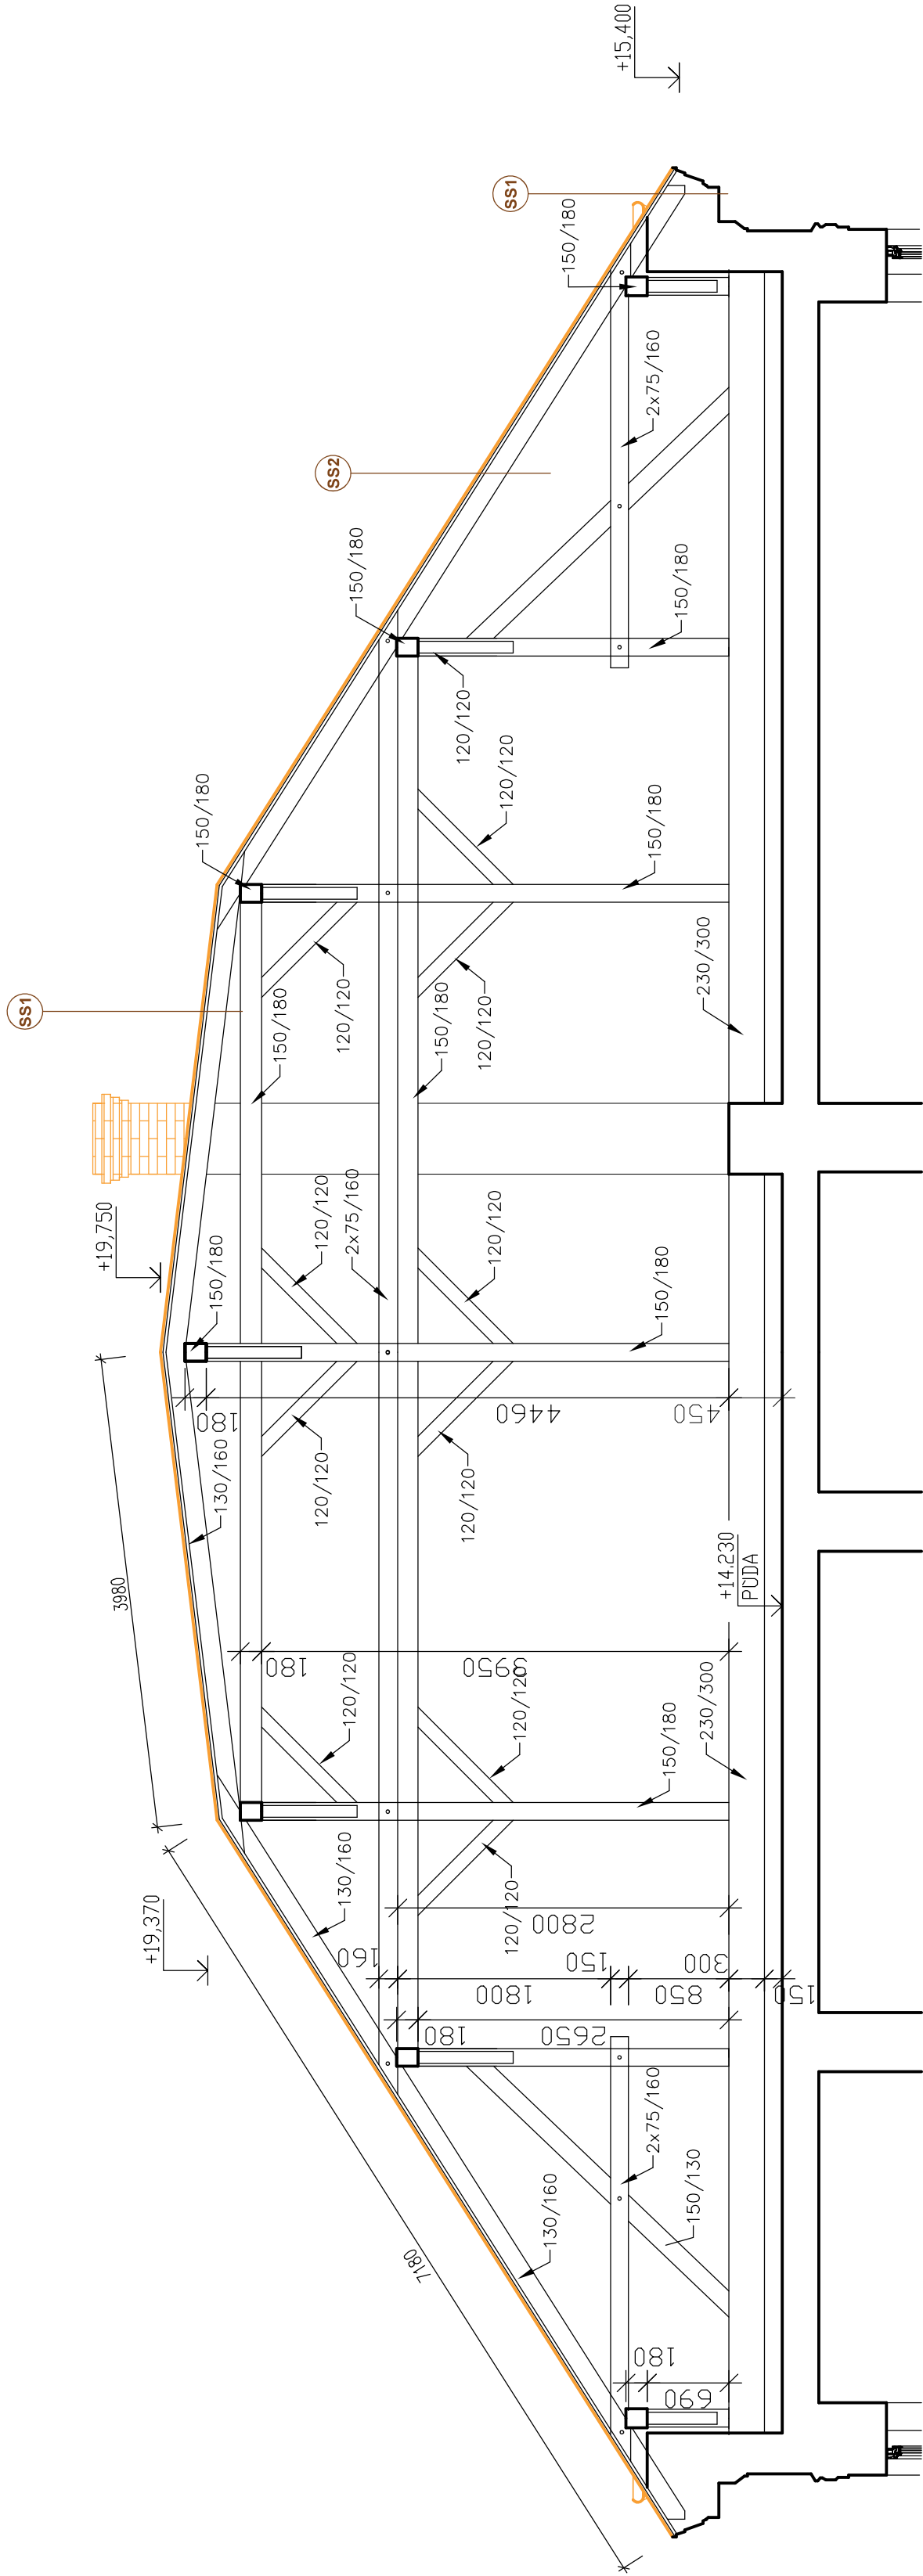

LEGENDA

- STÁVAJÍCÍ KONSTRUKCE
- BOURANÉ KONSTRUKCE
- NOVÁ HLINÍKOVÁ FALCOVANÁ STŘEŠNÍ TAŠKA 29x29 CM
- NOVÁ HLINÍKOVÁ FALCOVANÁ KRYTINY, ANTRACIT


SKLADBY STŘECHY

- SS1 STÁVAJÍCÍ STŘEŠNÍ SKLAD SS1
 - STÁVAJÍCÍ FALCOVANÁ PLECHOVÁ KRYTINA
 - STÁVAJÍCÍ PODKLADNÍ HYDROIZOLAČNÍ PAS
 - STÁVAJÍCÍ DŘEVĚNÉ BEDNĚNÍ
 - STÁVAJÍCÍ KONSTRUKCE KROVU
- SS2 STÁVAJÍCÍ STŘEŠNÍ SKLADBA SS2
 - STÁVAJÍCÍ PLECHOVÁ PANELOVÁ KRYTINY
 - STÁVAJÍCÍ PODKLADNÍ HYDROIZOLAČNÍ PAS
 - STÁVAJÍCÍ DŘEVĚNÉ BEDNĚNÍ
 - STÁVAJÍCÍ KONSTRUKCE KROVU

TL. 25 MM

TL. 25 MM

ŘEZ B-B'

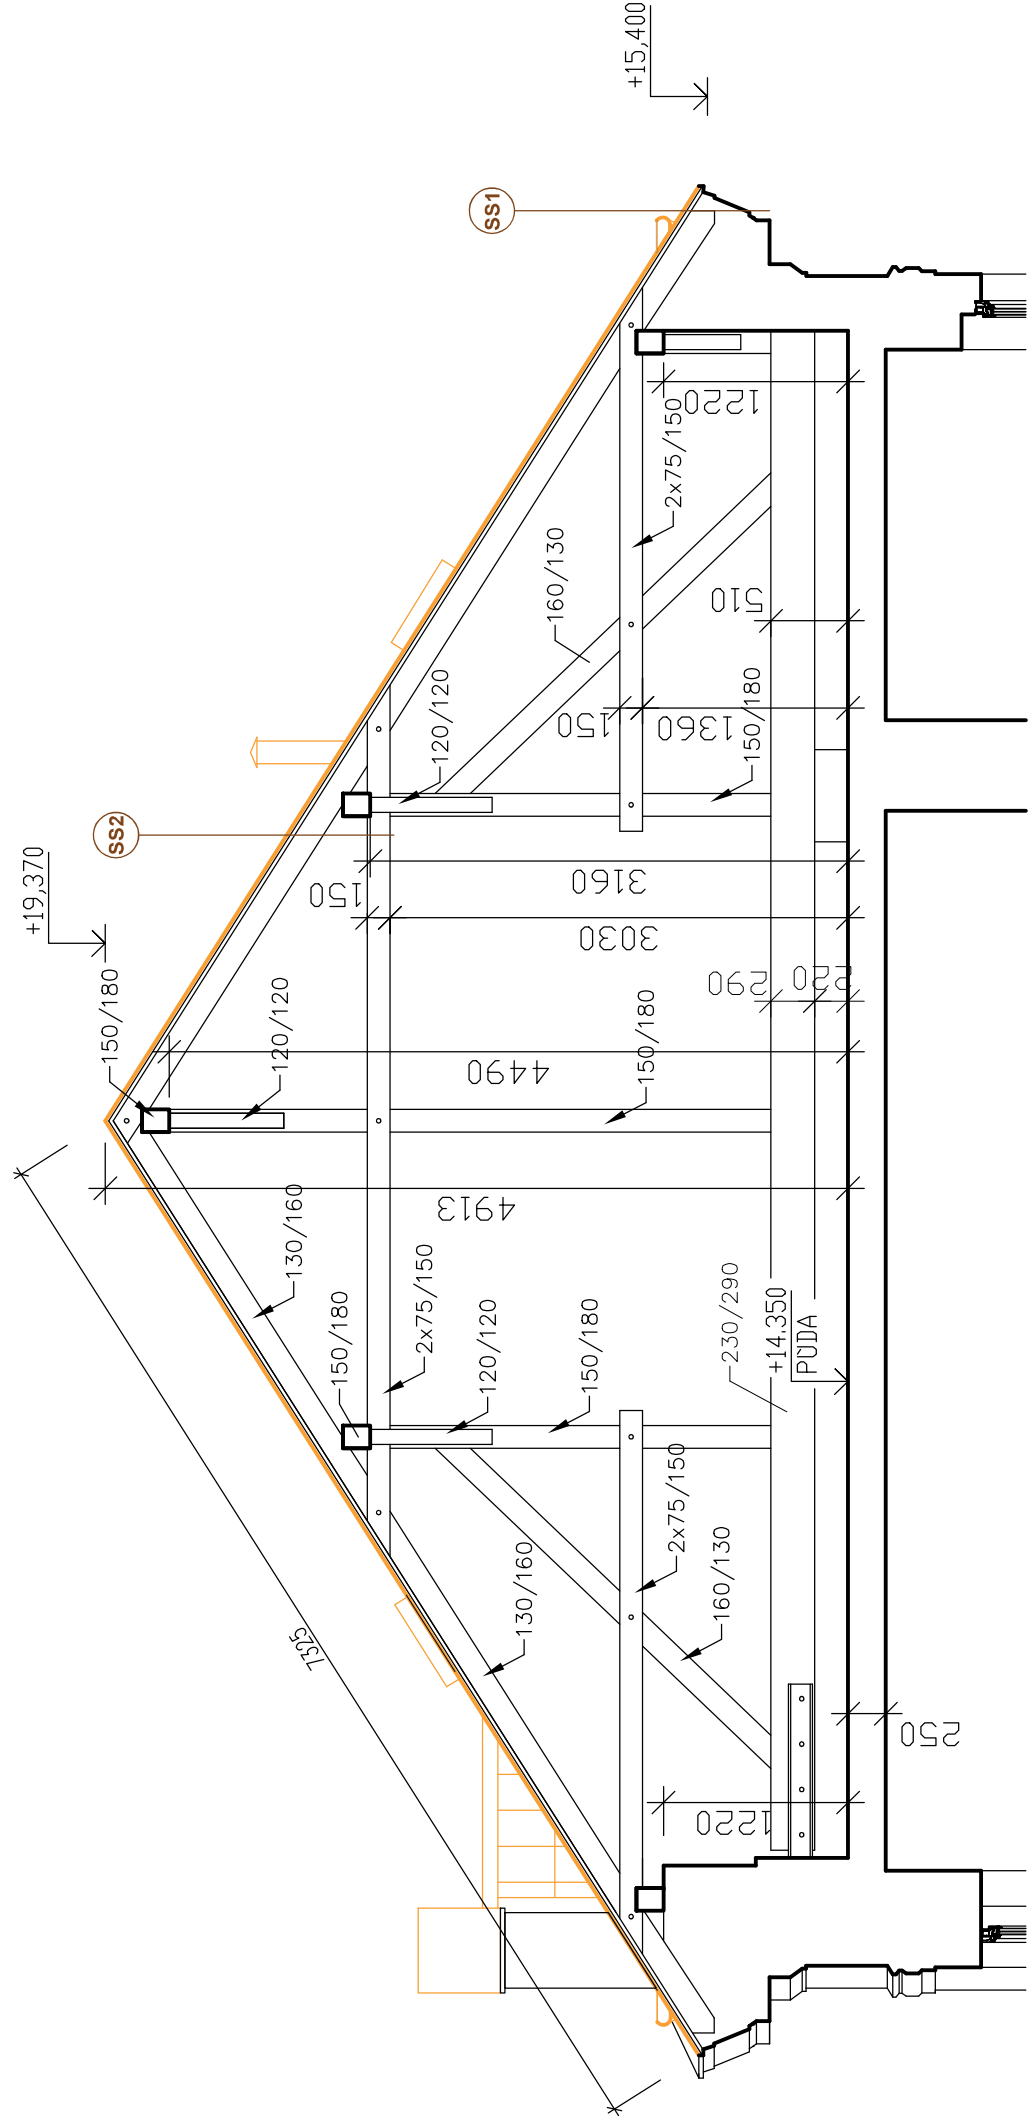

INVESTOR: MĚSTO VARNSDORF NÁM. E. BENEŠE 470 407 47 VARNSDORF		PROJEKTANT: ProProjekt 10 PROJEKTOVÁNÍ STAVEB ■ INŽENÝRSKÁ ČINNOST ■ DOZOROVÁNÍ STAVEB www.proprojekt.cz		PROJEKT s.r.o. Komenského 1173 408 01 Rumburk T: 412 332 317 projekce@proprojekt.cz	
ZÁSTUPCE INVESTORA: -		PROJEKTANT ČÁSTI:		AUTORIZACE:	
STAVBA: REKONSTRUKCE STŘEŠNÍ KRYTINY NA HLAVNÍM OBJEKTU ZŠ VÝCHODNÍ 1602 VE VARNSDORFU		ZODP. PROJEKTANT: PAVEL HRUŠKA		VYPRACOVAL: PAVEL HRUŠKA	
		DATUM: 01/2022		ČÍSLO ZAKÁZKY: 2021046	
		FORMÁT: 6 x A4		STUPEŇ PD: SP	
PROJEKTOVÁ ČÁST: D.1.1. ARCHITEKTONICKO-STAVEBNÍ ŘEŠENÍ		ČÍSLO VÝKRESU: b.1.2		MĚŘÍTKO: 1:50	
VÝKRES: ŘEZ A-A', B-B' - STÁVAJÍCÍ STAV				PÁŘE:	