POHLED OD SEVEROZÁPADU

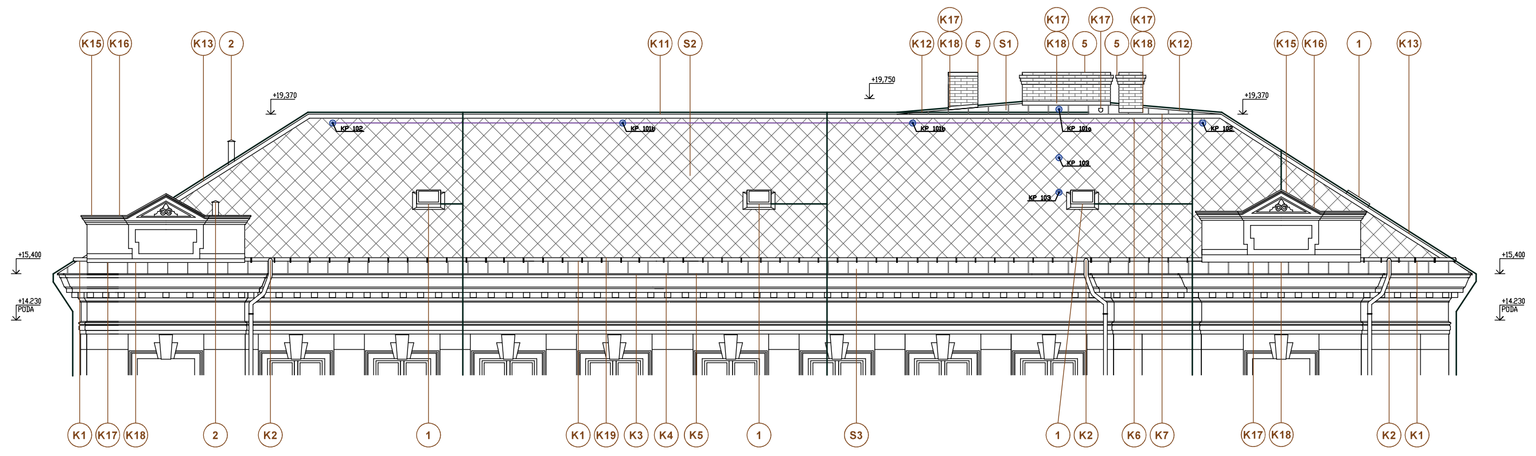

POHLED OD SEVEROVÝCHODU

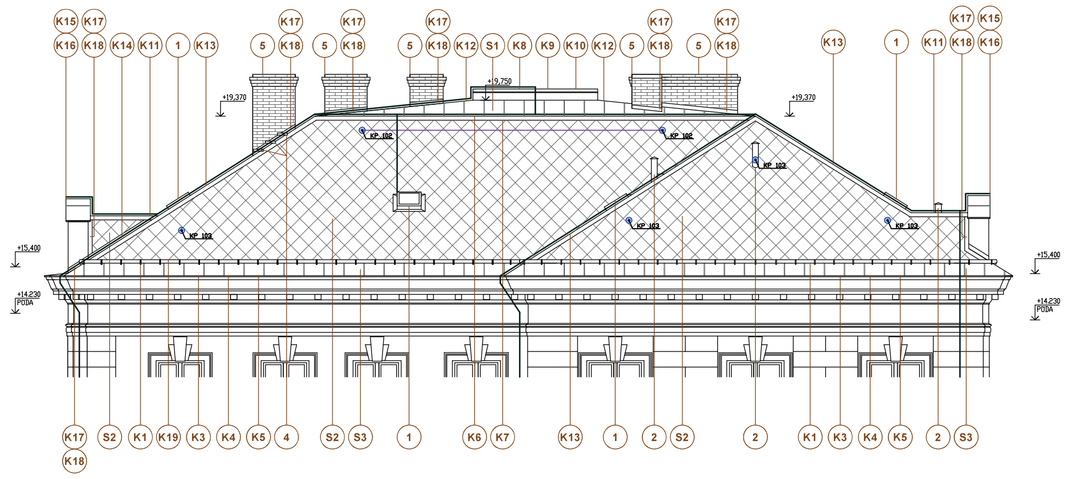

POHLED OD JIHOVÝCHOD

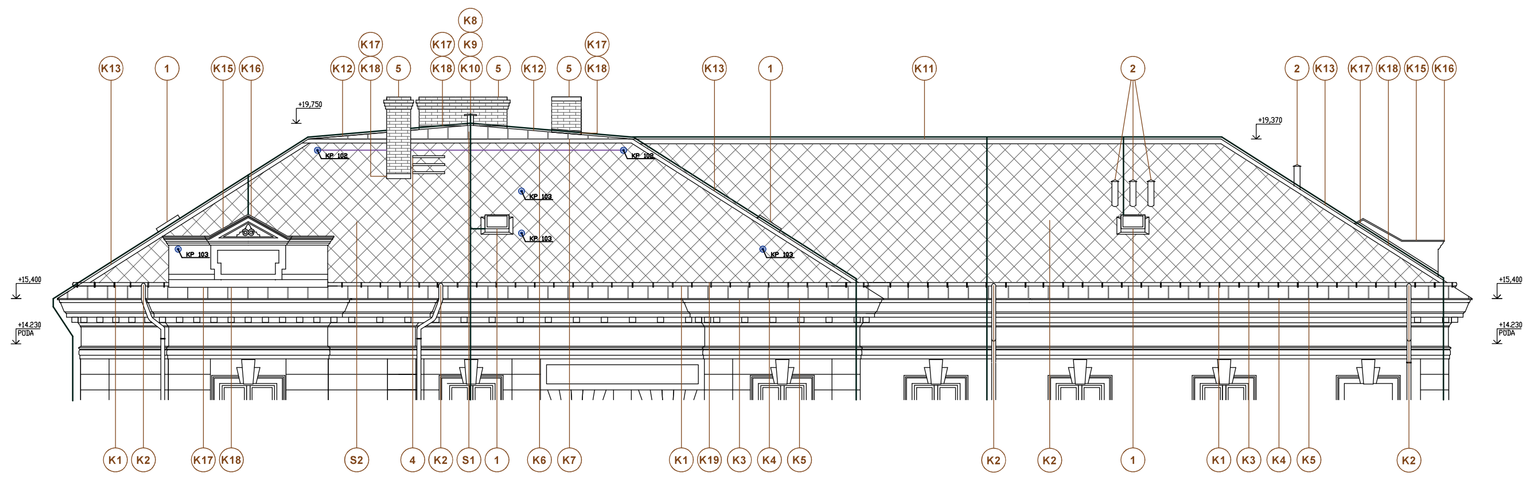

POHLED OD JIHOZÁPADU

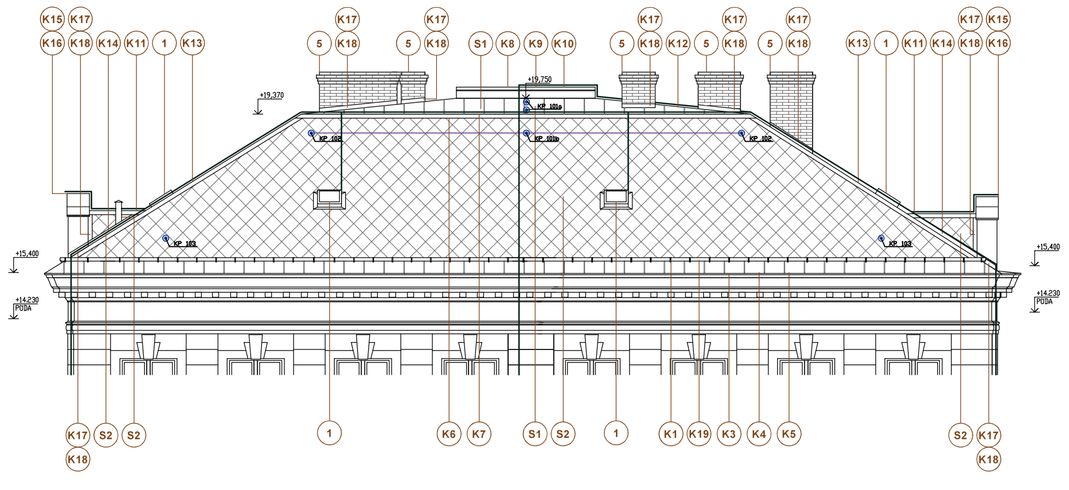

LEGENDA

	NOVÉ VEDENÍ HROMOSVODU
	NOVÁ HLINÍKOVÁ FALCOVANÁ STŘEŠNÍ TAŠKA 29x29 CM, ANTRACIT
	NOVÁ HLINÍKOVÁ FALCOVANÁ KRYTINY, ANTRACIT
KP 101a	KOTVICÍ PRVEK TYPU C DLE ČSN EN 795 ; SAMOSTATNÝ/PRŮBĚŽNÝ
KP 101b	KOTVICÍ PRVEK TYPU C DLE ČSN EN 795 ; SAMOSTATNÝ/PRŮBĚŽNÝ
KP 102	KOTVICÍ PRVEK TYPU C DLE ČSN EN 795; KONCOVÝ
KP 103	BEZPEČNOSTNÍ STŘEŠNÍ HÁK DLE ČSN EN 517
	PERMANENTNÍ PODDAJNÉ KOTVICÍ VEDENÍ – POVINNÉ

LEGENDA

S1	STŘEŠNÍ KRYTINA – FALCOVANÝ PLECH – SKLADBA STŘEŠNÍHO PLÁŠTĚ S1
S2	STŘEŠNÍ KRYTINA – PLECHOVÉ ŠABLONY 290 x 290 MM – SKLADBA STŘEŠNÍHO PLÁŠTĚ S2
S3	STŘEŠNÍ KRYTINA – PLECHOVÉ ŠABLONY 290 x 290 MM – SKLADBA STŘEŠNÍHO PLÁŠTĚ S3
K1	SYSTÉMOVÝ NÁSTŘEŠNÍ ŽLAB VČETNĚ HÁKŮ – HLINÍKOVÝ PLECH S POVRCHOVOU ÚPRAVOU, R.Š. 700 MM
K2	SYSTÉMOVÝ OKAPOVÝ SVOD VČETNĚ KOTEVNÍCH PRVKŮ A TVAROVEK – HLINÍKOVÝ PLECH S POVRCHOVOU ÚPRAVOU, PRŮM. 150 MM
K3	OKAPNICE POJISTNÉ HYDRIZOLACE – HLINÍKOVÝ PLECH S POVRCHOVOU ÚPRAVOU, R.Š. 225 MM
K4	PODKLADNÍ PLECH OKAPNICE – POZINKOVANÝ PLECH TL. 1,0 MM, R.Š. 260 MM
K5	OKAPOVÉ OPLECHOVÁNÍ – HLINÍKOVÝ PLECH S POVRCHOVOU ÚPRAVOU, R.Š. 400 MM
K6	PODKLADNÍ PLECH ZLOMU SKLONU – POZINKOVANÝ PLECH TL. 1,0 MM, R.Š. 300 MM
K7	OKAPOVÉ OPLECHOVÁNÍ ZLOMU SKLONU – HLINÍKOVÝ PLECH S POVRCHOVOU ÚPRAVOU, R.Š. 200 MM
K8	PODKLADNÍ PLECHY VĚTRANÉHO HŘEBENE FALCOVANÉ STŘEŠNÍ KRYTINY – POZINKOVANÝ PLECH TL. 1,0 MM, R.Š. 200 MM
K9	OPLECHOVÁNÍ VĚTRANÉHO HŘEBE FALCOVANÉ STŘEŠNÍ KRYTINY – HLINÍKOVÝ PLECH S POVRCHOVOU ÚPRAVOU, R.Š. 380 MM
K10	OPLECHOVÁNÍ VĚTRANÉ MEZERY DĚROVANÝM PLECHEM – HLINÍKOVÝ PLECH S POVRCHOVOU ÚPRAVOU, R.Š. 250 MM
K11	SYSTÉMOVÝ VĚTRANÝ HŘEBEN KRYTINY Z FALCOVANÝCH ŠABLON – HLINÍKOVÝ PLECH S POVRCHOVOU ÚPRAVOU
K12	NÁROŽÍ Z FALCOVANÉ STŘEŠNÍ KRYTINY
K13	SYSTÉMOVÉ VĚTRANÉ NÁROŽÍ KRYTINY Z FALCOVANÝCH ŠABLON – HLINÍKOVÝ PLECH S POVRCHOVOU ÚPRAVOU
K14	SYSTÉMOVÉ BEZPEČNÉ ÚŽLABÍ KRYTINY Z FALCOVANÝCH ŠABLON – HLINÍKOVÝ PLECH S POVRCHOVOU ÚPRAVOU
K15	PODKLADNÍ PLECHY OPLECHOVÁNÍ ATIKOVÉHO ZDIVA – POZINKOVANÝ PLECH TL. 1,0 MM, R.Š. 250 MM
K16	OPLECHOVÁNÍ ATIKOVÉHO ZDIVA – HLINÍKOVÝ PLECH S POVRCHOVOU ÚPRAVOU, R.Š. 800 MM
K17	DOLNÍ OPLECHOVÁNÍ STĚN – HLINÍKOVÝ PLECH S POVRCHOVOU ÚPRAVOU, R.Š. 500 MM
K18	HORNÍ OPLECHOVÁNÍ STĚN – HLINÍKOVÝ PLECH S POVRCHOVOU ÚPRAVOU, R.Š. 330 MM
K19	PODKLADNÍ PLECH TAŠKY U ŽLABU – POZINKOVANÝ PLECH TL. 1,0 MM, R.Š. 150 MM
1	SYSTÉMOVÝ STŘEŠNÍ VÝLEZ 600 x 600 MM
2	SYSTÉMOVÝ ODVĚTRÁVACÍ KOMÍNEK VČETNĚ PROSTUPOVÉ TAŠKY
3	SYSTÉMOVÁ PROSTUPOVÁ TAŠKA KABELŮ
4	SYSTÉMOVÁ STOUPACÍ PLOŠINA 250 x 800 MM
5	NOVÉ KOMÍNOVÉ HLAVY Z CIHEL LÍCOVÝCH PLNÝCH PÁLENÝCH

INVESTOR:
MĚSTO VARNSDORF
NÁM. E. BENEŠE 470
407 47 VARNSDROF

ZÁSTUPCE INVESTORA:
-

MÍSTO:
ST.P.Č.K. 1423, K.Ú. VARNSDORF
ULICE VÝCHODNÍ, Č.P. 1602

STAVBA:
REKONSTRUKCE STŘEŠNÍ KRYTINY NA HLAVNÍM OBJEKTU ZŠ VÝCHODNÍ 1602 VE VARNSDORFU

PROJEKTOVÁ ČÁST:
D.1.1. ARCHITEKTONICKO-STAVEBNÍ ŘEŠENÍ

VÝKRES:
POHLEDY - NOVÝ STAV

GENERÁLNÍ PROJEKTANT:
ProProjekt

ProProjekt s.r.o.
Komenského 1173
408 01 Rumburk
T.: 412 332 317
projekce@proprojekt.cz

PROJEKTOVÁNÍ STAVEB = INŽENÝRSKÁ ČINNOST = DOZOROVÁNÍ STAVEB

PROJEKTANT ČÁSTI:

AUTORIZACE:

ZODP. PROJEKTANT:	VYPRACOVAL:
PAVEL HRUŠKA	PAVEL HRUŠKA
DATUM: 01/2022	ČÍSLO ZAKÁZKY: 2021046

FORMÁT:	STUPEŇ PD:	PARÉ:
10 x A4	SP	
ČÍSLO VÝKRESU: b.1.6	MĚŘÍTKO: 1:100	