


LEGENDA

K7	OKAPOVÉ ZLOMU SKLONU – HLINÍKOVÝ PLECH S POUVRCHOVOU ÚPRAVOU, R.Š. 400 MM
K8	PODKLADNÍ PLECHY VĚTRANÉHO HŘEBENE FALCOVANÉ STŘEŠNÍ KRYTINY – POZINKOVANÝ PLECH TL. 1,0 MM, R.Š. 200 MM

SKLADBY STŘECHY

S1	SKLADBA STŘEŠNÍ KRYTINY S1	
	–HLINÍKOVÁ FALCOVANÁ KRYTINY S POUVRCHOVOU ÚPRAVOU NAPŘ. PREFA PREFALZ	TL. 0,7 MM
	–SEPARAČNÍ VRSTVA NAPŘ. BAUDER TOP TS 40 NSK	
	–NOVÉ DŘEVĚNÉ IMPREGNOVANÉ BEDNĚNÍ	TL. 28 MM
	–NOVÉ IMPREGNOVANÉ KONTRALATĚ 60/100 MM	TL. 60 MM
	–NOVÁ POJISTNÁ HYDROIZOLACE NAPŘ. DÖRKEN DELTA MAXX PLUS	
	–STÁVAJÍCÍ DŘEVĚNÉ BEDNĚNÍ	TL. 25 MM
	–STÁVAJÍCÍ KONSTRUKCE KROVU	
S2	SKLADBA STŘEŠNÍ KRYTINY S2	
	–HLINÍKOVÉ FALCOVANÉ TAŠKY S POUVRCHOVOU ÚPRAVOU NAPŘ. PREFA PREFA 29x29	TL. 0,7 MM
	–SEPARAČNÍ VRSTVA NAPŘ. BAUDER TOP TS 40 NSK	
	–NOVÉ DŘEVĚNÉ IMPREGNOVANÉ BEDNĚNÍ	TL. 28 MM
	–NOVÉ IMPREGNOVANÉ KONTRALATĚ 60/100 MM	TL. 60 MM
	–NOVÁ POJISTNÁ HYDROIZOLACE NAPŘ. DÖRKEN DELTA MAXX PLUS	
	–STÁVAJÍCÍ DŘEVĚNÉ BEDNĚNÍ	TL. 25 MM
	–STÁVAJÍCÍ KONSTRUKCE KROVU	

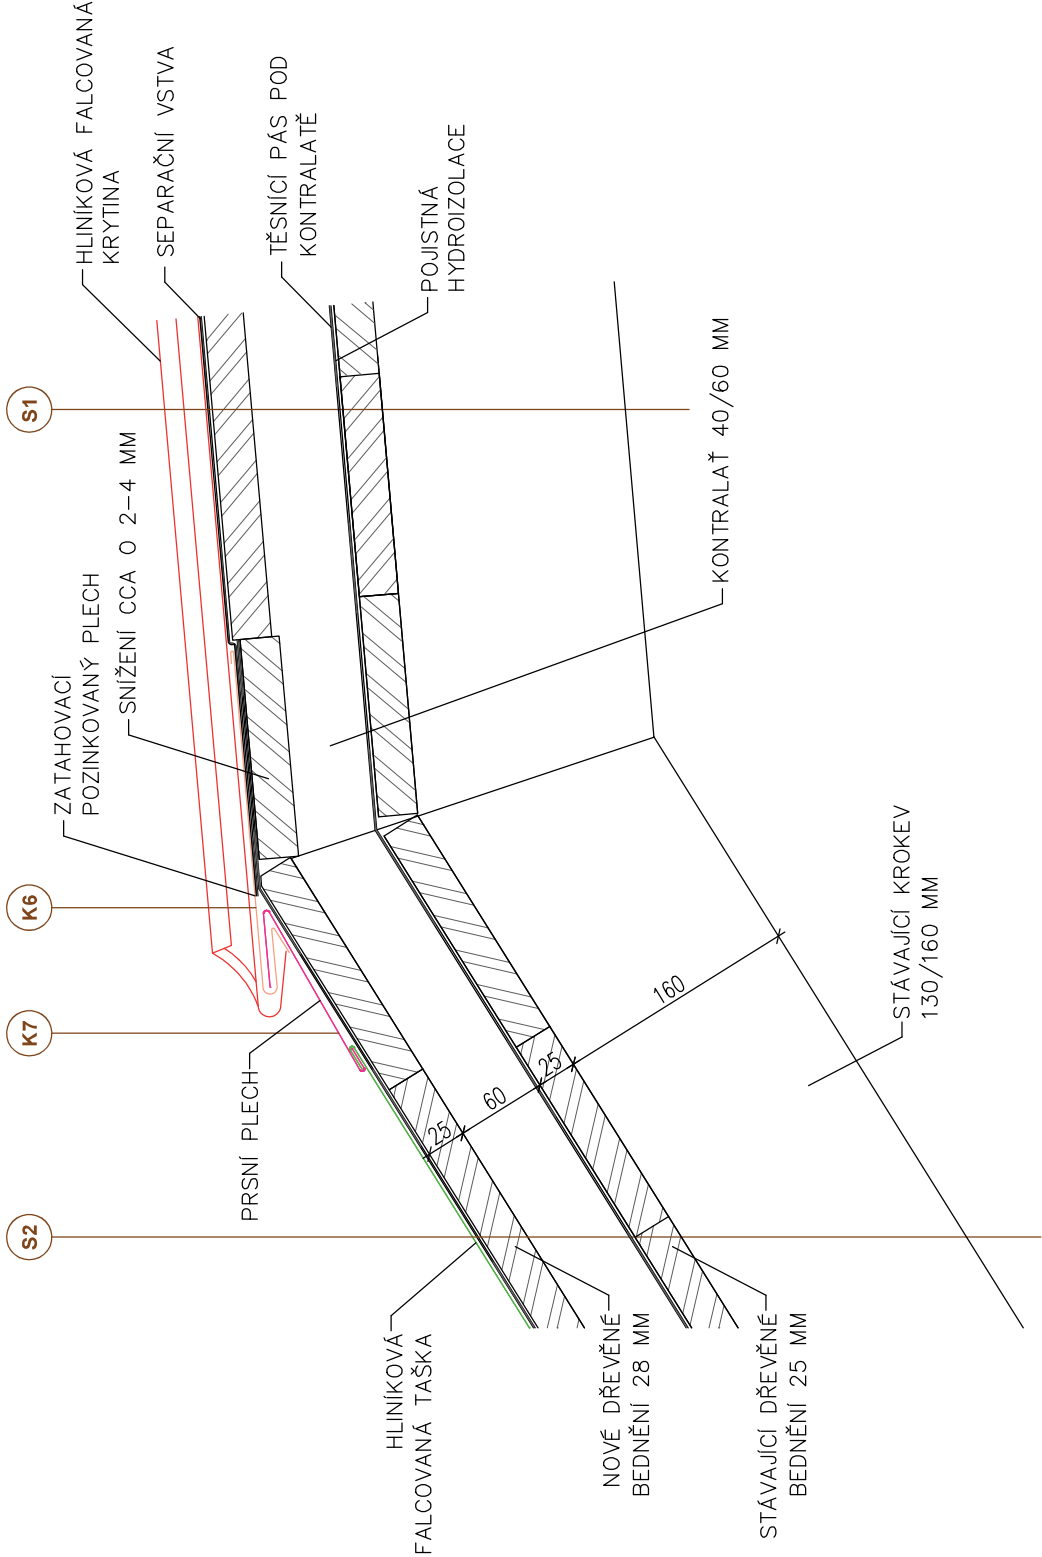

INVESTOR: MĚSTO VARNSDORF NÁM. E. BENEŠE 470 407 47 VARNSDROF ZÁSTUPCE INVESTORA: -	GENERÁLNÍ PROJEKTANT: ProProjekt 10 PROJEKTOVÁNÍ STAVEB • INŽENÝRSKÁ ČINNOST • DOZOROVÁNÍ STAVEB VARNSDORF • 1173 • 408 01 RUMBURK T: 412 332 317 projekce@proprojekt.cz
MÍSTO: ST.P.Č.K. 1423, K.Ú. VARNSDORF ULICE VÝCHODNÍ, Č.P. 1602 STAVBA: REKONSTRUKCE STŘEŠNÍ KRYTINY NA HLAVNÍM OBJEKTU ZŠ VÝCHODNÍ 1602 VE VARNSDORFU	PROJEKTANT ČÁSTI: AUTORIZACE:
PROJEKTOVÁ ČÁST: D.1.1. ARCHITEKTONICKO-STAVEBNÍ ŘEŠENÍ	ZODP. PROJEKTANT: PAVEL HRUŠKA VYPRACOVAL: PAVEL HRUŠKA
VÝKRES: DETAIL B	DATUM: 01/2022 ČÍSLO ZAKÁZKY: 2021046 STUPĚŇ PD: SP MĚŘÍTKO: b.1.8 PARE: