PŮDORYS 2.N.P. - STÁVAJÍCÍ STAV 1:50

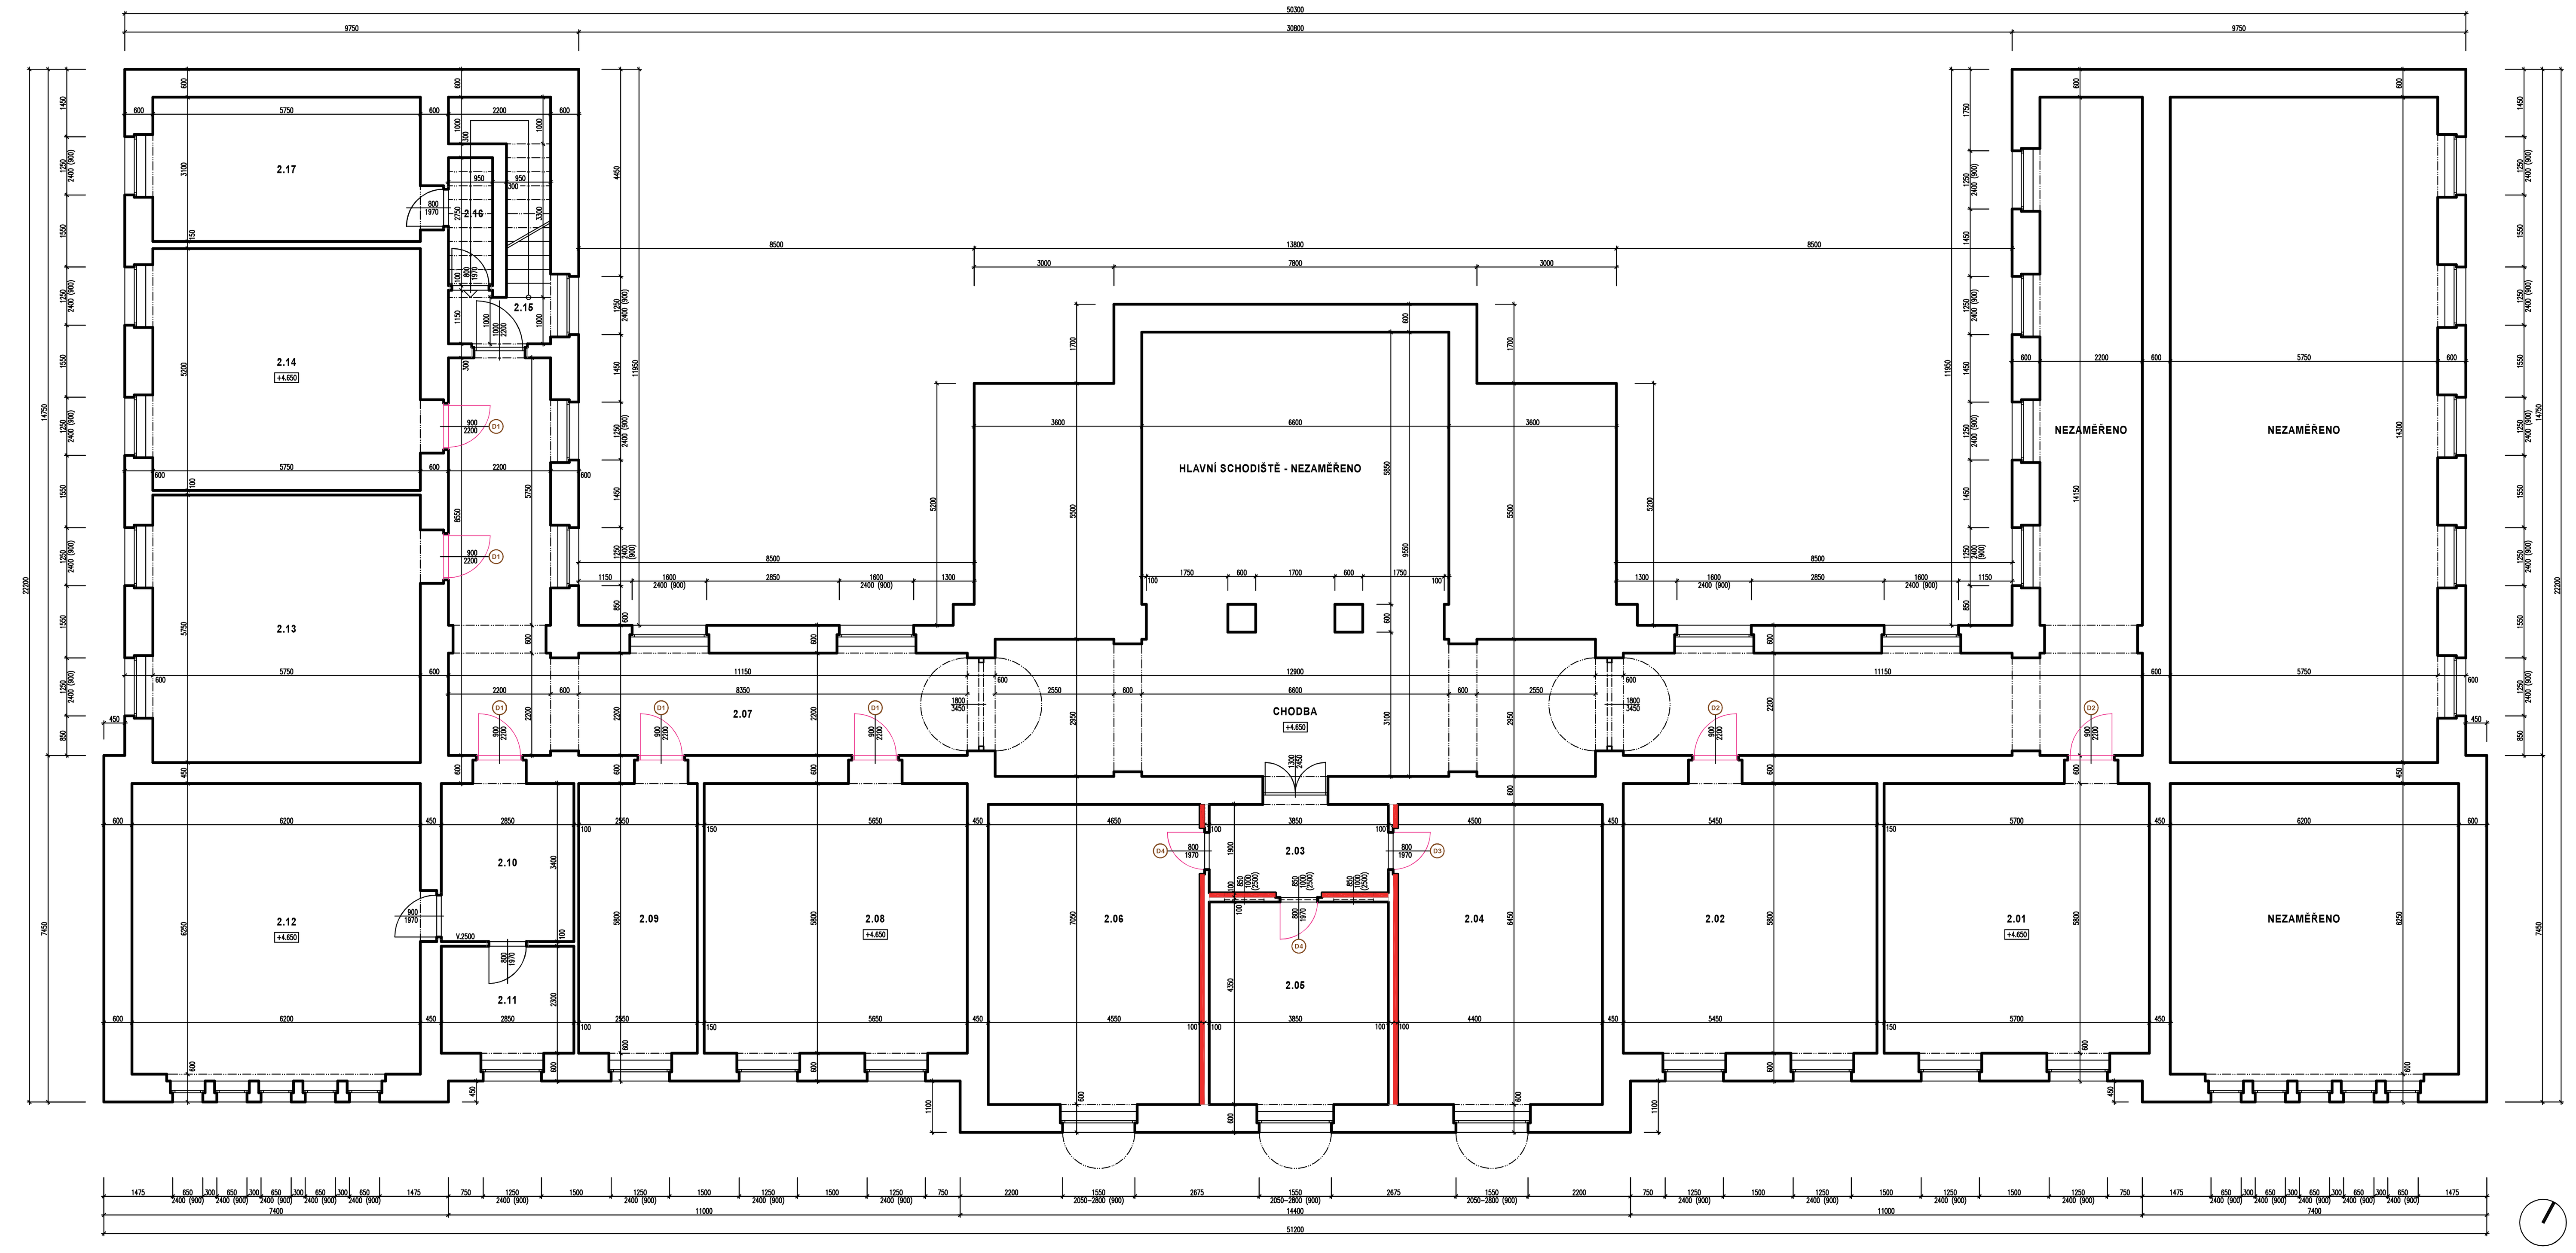

POPIS PRACÍ V JEDNOTLIVÝCH MÍSTNOSTECH

MÍSTNOST Č. 2.01 (KANCELÁŘ Č. 9)

- VYBOURÁ SE STÁVAJÍCÍ VSTUPNÍ DVEŘE VČ. OCELOVÉ ZÁRUBNĚ A VYBOURÁNÍ (ZVĚTŠENÍ OTVORU) A OSAZENÍ NOVÝCH VSTUPNÍCH DVEŘÍ VIZ DETAIL Č. 1 A VÝPIS DVEŘÍ

MÍSTNOST Č. 2.02 (KANCELÁŘ Č. 10)

MÍSTNOST Č. 2.03, 2.04, 2.05, 2.09, 2.14, 2.17 (KANCELÁŘ Č. 11, 12, 15, 18, 19)

MÍSTNOST Č. 2.06, 2.08, 2.13 (KANCELÁŘ Č. 13, 14, 17)

- V MÍSTNOSTECH Č. 2.08, 2.13 SE VYBOURAJÍ STÁVAJÍCÍ VSTUPNÍ DVEŘE VČ. OCELOVÉ ZÁRUBNĚ A VYBOURÁNÍ (ZVĚTŠENÍ OTVORU) A OSAZENÍ NOVÝCH VSTUPNÍCH DVEŘÍ VIZ DETAIL Č. 1 A VÝPIS DVEŘÍ

MÍSTNOST Č. 2.10, 2.11 (PŘEDSÍŇ, KANCELÁŘ Č. 16a)

- V MÍSTNOSTI Č. 2.10 SE VYBOURAJÍ STÁVAJÍCÍ VSTUPNÍ DVEŘE VČ. OCELOVÉ ZÁRUBNĚ A VYBOURÁNÍ (ZVĚTŠENÍ OTVORU) A OSAZENÍ NOVÝCH VSTUPNÍCH DVEŘÍ VIZ DETAIL Č. 1 A VÝPIS DVEŘÍ
- PŘEKLADY NAD DVEŘNÍMI OTVORY A VYTVOŘENÍ ZALOMENÝCH OSTĚNÍ A NADPRAŽÍ
  PŘEKLADY JSOU NAVRŽENY Z IPE 100 S ULOŽENÍM 200 MM. VE ZDECH TL. 450 MM BUDOU TVOŘENY TŘEMI PROFI-LY, VE ZDECH TL. 600 MM ČTYŘMI PROFILY. NA SPODNÍ PŘÍRUBY PROFILŮ BUDOU ULOŽENY NA JEMNOU CEMENTOVOU MALTU PLNÉ CIHLY A ZBÝVAJÍCÍ PROSTOR MEZI STOJINAMI BUDE PROBETONOVÁN. OZUBY VÝŠKY 100 MM V NADPRAŽÍ DVEŘÍ BUDOU VYTVOŘENY DVOJICEMI PROFILŮ L 50 X 50 X 5 S ULOŽENÍM 150 MM, MEZI KTERÉ BUDOU VLOŽENY NA JEMNOU CEMENTOVOU MALTU CIHLY. ZBÝVAJÍCÍ SPÁRY MEZI TĚMITO ŘADAMI CIHEL A PŘEKLADY BUDOU VYPLNĚNY CE-MENTOVOU MALTOU A ÚLOMKY CIHEL. ZALOMENÁ OSTĚNÍ ŠÍŘKY 100 MM BUDOU VYZDĚNA NA TL. 150 MM Z PLNÝCH CIHEL NA MVC 2,5 A BUDOU ZAKAPSOVÁNA V KAŽDÉ TŘETÍ VRSTVĚ DO PŮVODNÍHO ZDIVA.
- V MÍSTNOSTI 2.11 SE PROVEDE PODLAHA - NÁŠLAPNÁ VRSTVA MUSÍ MÍT: SOUČINITEL SMYKOVÉHO TŘENÍ NEJMÉNĚ 0,5, NEBO HODNOTU VÝKYVU KYVADLA NEJMÉNĚ 40, NEBO ÚHEL KLUZU NEJMÉNĚ 10º.
  V KANCELÁŘÍCH BUDOU NA STÁVAJÍCÍ VYROVNANOU HRUBOU PRKENNOU PODLAHU PŘIŠROUBOVÁNY NOSNÉ DTD BROUŠENÉ TYPU P5 (EN 312) 4 X P+D TL. 28MM. DESKY BUDOU KLADENY NA VAZBU A VE SPOJÍCH BUDOU SLEPENY DISPERZNÍM LEPIDLEM NA DŘEVĚNÉ KONSTRUKCE. PŘI JEJICH KLADENÍ BUDE VYZNAČEN PRŮBĚH POLŠTÁŘŮ, KE KTERÝM BUDOU DESKY PŘIŠROUBOVÁNY VRUTY 100X5 V ROZTEČÍCH 150 MM V ŘADÁCH. K HRUBÉ PODLAZE BUDOU DESKY PŘIŠROUBOVÁNY VRUTY 60X5 V ROZTEČÍCH 250 MM V PLOŠE A 150 MM V ŘADÁCH PO OBVODU JEDNOTLIVÝCH DESEK. PO OBVODU KAŽDÉ MÍSTNOSTI BUDOU MEZI DT DESKAMI A STĚNAMI PONECHÁNY DILATAČNÍ SPÁRY ŠÍŘKY 15 MM, KTERÉ BUDOU VYPLNĚNY PŘÍŘEZY POLOTUHÝCH DESEK Z MINERÁLNÍCH VLÁKEN. STEJNÉ SPÁRY BUDOU I MEZI DESKAMI PODLAH SOUSEDNÍCH KANCELÁŘÍ V MÍSTECH PRŮCHODŮ (S DVEŘMI I BEZ DVEŘÍ). TYTO SPÁRY BUDOU KRYTÉ PŘECHODOVÝMI LIŠTAMI Z ELOXOVANÉHO HLINÍKU, A TO DLE SKUTEČNÉHO STAVU NA STAVBĚ BUĎ PRO PODLAHY VE STEJNÉ ÚROVNI NEBO V RŮZNÝCH ÚROVNÍCH. ŠÍŘKA LIŠT BUDE NEJMÉNĚ 35 MM, VYBRÁN BUDE TYP JEDNOSTRANNĚ KOTVENÝ, ABY BYLA ZACHO-VÁNA MOŽNOST DILATAČNÍCH POHYBŮ. V PRŮCHODECH S DVEŘMI BUDOU DILATAČNÍ SPÁRY UMÍSTĚNY POD KŘÍDLY, V PRŮCHODECH BEZ DVEŘÍ V PODÉLNÉ OSE PŘÍSLUŠNÉ STĚNY. PODLAHY KANCELÁŘÍ BUDOU ODDĚLENY TAKÉ OD PODLAHY CHODBY DILATAČNÍMI SPÁRAMI ŠÍŘKY 15 MM VYPLNĚNÝMI PŘÍŘEZY POLOTUHÝCH DESEK Z MINERÁLNÍCH VLÁKEN. NA ROZDÍL OD SPÁR MEZI PODLAHAMI PROPOJENÝCH KANCELÁŘÍ BUDOU TYTO SPÁRY NEJEN MEZI DT DESKAMI A DLAŽBOU CHODBY, ALE MEZI CELOU KONSTRUKCÍ TESAŘSKÉ PODLAHY A CELÝM PODLAHOVÝM SOUVRSTVÍM CHODBY. KRYTÍ TĚCHTO SPÁR BUDE STEJNÉ JAKO V PRŮCHODECH MEZI KANCELÁŘEMI. DESKY BUDOU PENETROVÁNY (MAX. 10% VODY V PENETRAČNÍ SMĚSI) A OPATŘENY VYROVNÁVACÍ STĚRKOU TL. 3 MM. NA TAKTO PŘIPRAVENÝ PODKLAD BUDE NALEPENA HOMOGENNÍ PODLAHOVINA PVC (ČTVERCE CCA. 600 X 600 MM) TL. MIN. 1,7 MM ZÁTĚŽOVÉ TŘÍDY 41 VHODNÁ PRO KOLEČKOVÉ ŽIDLE VČ. SOKLÍKOVÝCH LIŠT.
- V MÍSTNOSTECH 2.10 A 2.11 SE PROVEDE NOVÝ ZAVĚŠENÝ KAZETOVÝ AKUSTICKÝ PODHLED S DESKAMI Z MINERÁLNÍCH VLÁKEN 600 X 600 X 20 MM S VIDITELNÝM RASTREM. SOUČINITEL ZVUKOVÉ ABSORPCE DLE KLASIFIKACE EN S DESKAMI S ISO 11654 A_w=1,0, A_p (125HZ)=0,50, ARTIKULAČNÍ TŘÍDA AC(1,5) 190. SYSTÉM JE MONTOVÁN A DEMONTOVÁN S HORNÍ INSTALACÍ DESEK. DESKY SYSTÉMU MAJÍ ROVNOU BOČNÍ HRANU, SYSTÉMOVÝ ROŠT JE VIDITELNÝ VYROBENÝ Z TENKOSTĚNNÝCH FEZN T-PROFILŮ S BÍLOU POVRCHOVOU ÚPRAVOU. HMOTNOST CELKOVÉ KONSTRUKCE JE CCA 3 KG/M². DESKY MAJÍ NEHOŘLAVÉ VNITŘNÍ JÁDRO VYROBENÉ MINERÁLNÍ VLNY VYSOKÉ HUSTOTY S POJIVEM NA ROSTLINNÉ BÁZI, TŘÍDY A2-S1 D0 DLE EN 13501-1, JEJICH LÍCOVÝ POVRCH JE POKRYT SKELNOU TKANINOU V BÍLÉ BARVĚ; NEJBLIŽŠÍ BAREVNÝ VZOREK NCS S 0500-N, SVĚTELNÁ ODRAZIVOST 85%. KOEFICIENT ZPĚTNÉHO ODRAZU JE 63 MCD/(M²LX). LESK < 1. ZADNÍ STRANA DESEK JE POKRYTA PŘÍRODNĚ ZBARVENOU TKANINOU ZE SKELNÝCH VLÁKEN. DESKY ODOLÁVAJÍ TRVALÉ RELATIVNÍ VLHKOSTI PROSTŘEDÍ DO 95% PŘI 30°C BEZ RIZIKA VYDOUVÁNÍ, DEFORMACE NEBO ODDĚLOVÁNÍ JEDNOTLIVÝCH VRSTEV (ISO 4611). ÚDRŽBA SYSTÉMU JE MOŽNÁ POMOCÍ VYSÁVÁNÍ NEBO TÝDENNÍM ČIŠTĚNÍM ZA MOKRA. OBSAH CO_2 JE 2,59 KG CO_2 EQUIV/M² VYCHÁZEJÍCÍ Z EPD V SOULADU S NORMOU ISO 14025 / EN 15804.
  LÍC ZAVĚŠENÉHO PODHLEDU BUDE 3,7 M NAD ČISTOU PODLAHOU (CCA. 600 MM POD STÁVAJÍCÍM STROPEM). PRO ZAVĚŠENÍ PODHLEDU BUDOU KE STROPU KOLMO NA SMĚR PODHLEDOVÝCH STROPNÍCH TRÁMŮ PŘIŠROUBOVÁNY FOŠNY 100/50 **V OSOVÝCH VZDÁLENOSTECH 1,2 M. FOŠNY BUDOU K PODHLEDOVÝM TRÁMŮM PŘIŠROUBOVÁNY PŘES STÁVAJÍCÍ PODBITÍ S OMÍTKOU NA RÁKOSU (PŘEDPOKLÁDANÁ TL. 40 MM) POMOCÍ VRUTŮ SE ŠESTIHRANNOU HLAVOU 12 X 200 S VELKÝMI PODLOŽKAMI. PŘI MONTÁŽI PODHLEDŮ BUDE POSTUPOVÁNO PODLE TECHNOLOGICKÉHO PŘEDPISU VÝROBCE A BUDE POUŽITO SYSTÉMOVÝCH PRVKŮ (ROŠTY, ZÁVĚSY, OBVODOVÉ LIŠTY).**
- NA PLOCHY STÁVAJÍCÍHO ZDIVA ZBAVENÉ PŮVODNÍ OMÍTKY A NA PLOCHY NOVÉHO ZDIVA BUDE PROVEDEN CEMENTO-VÝ PŘEDNÁSTŘIK. NA OCELOVÉ PŘEKLADY BUDE PŘEDTÍM DVOJITĚ NATAŽENO RABITZOVO PLETIVO. POTOM BUDE PROVE-DENO JÁDRO Z MVC V TLOUŠŤCE DLE NAVAZUJÍCÍ STÁVAJÍCÍ OMÍTKY (PŘEDPOKLAD: 15 MM). NA PODHLEDOVÝCH PLO-CHÁCH PŘEKLADŮ BUDE TLOUŠŤKA JÁDROVÉ OMÍTKY 20 MM. PO VYZRÁNÍ JÁDROVÉ OMÍTKY BUDE NA ZVLHČENÉ JÁDRO A NA ZVLHČENOU STÁVAJÍCÍ OMÍTKU NANESENA JEMNÁ ŠTUKOVÁ OMÍTKA SE ZRNITOSTÍ 0,3 MM V TLOUŠŤCE 3 MM. SPÁRY MEZI OMÍTANÝMI PLOCHAMI A PLOCHAMI TVOŘENÝMI SÁDROKARTONEM BUDOU VYPLNĚNY TRVALE PRUŽNÝM PŘETÍRATEL-NÝM AKRYLÁTOVÝM TMELEM.
- POVRCHOVÉ ÚPRAVY, OCHRANA PROTI KOROZI A BIOLOGICKÝM ŠKŮDCŮM
  U VŠECH NÍŽE POPSANÝCH POVRCHOVÝCH ÚPRAV JE TŘEBA DODRŽET TECHNOLOGICKÝ PŘEDPIS VÝROBCE VYBRANÉHO NÁTĚROVÉHO SYSTÉMU (VČETNĚ POČTU VRSTEV PRO DANÉ PROSTŘEDÍ A DODRŽENÍ MNOŽSTVÍ NÁTĚROVÉ/IMPREGNAČNÍ HMOTY NA 1 M². ODSTÍNY BUDOU URČENY PODLE ODSTÍNŮ NÁTĚRŮ ODPOVÍDAJÍCÍCH PRVKŮ PROVEDENÝCH V PŘEDCHÁZEJÍCÍ ETAPĚ.
  ÚPRAVY VNITŘNÍCH POVRCHŮ STĚN
  - PENETRACE + 2 X MALÍŘSKÁ BARVA S DISPERZÍ ODOLNÁ OTĚRU
  OCELOVÉ PRVKY A KONSTRUKCE
  - 2 X BARVA PROTIKOROZNÍ NA KONSTRUKCE.
  POTRUBÍ UT (MĚĎ)
  - 1 X BARVA ZÁKLADNÍ NA BAREVNÉ KOVY TEPLU ODOLNÁ.
  - 1 X BARVA NA RADIÁTORY
  STÁVAJÍCÍ RADIÁTORY
  - 1 X BARVA NA RADIÁTORY
  V SOUVISLOSTI S OPRAVAMI OMÍTEK A S MALÍŘSKÝMI PRACEMI BUDOU DEMONTOVÁNY A ZPĚTNĚ MONTOVÁNY STÁVAJÍCÍ LITINOVÉ RADIÁTORY.
- V MÍSTNOSTI BUDOU PROVEDENY NOVÉ DATOVÉ ROZVODY A OSVĚTLENÍ VIZ SAMOSTATNÁ PD

MÍSTNOST Č. 2.12 (KANCELÁŘ Č. 16b)

- V TÉTO MÍSTNOSTI NEBUDOU PROVÁDĚNY ŽÁDNÉ STAVEBNÍ ÚPRAVY

MÍSTNOST Č. 2.07 (CHODBA)

- NA PLOCHY STÁVAJÍCÍHO ZDIVA ZBAVENÉ PŮVODNÍ OMÍTKY A NA PLOCHY NOVÉHO ZDIVA BUDE PROVEDEN CEMENTO-VÝ PŘEDNÁSTŘIK. NA OCELOVÉ PŘEKLADY BUDE PŘEDTÍM DVOJITĚ NATAŽENO RABITZOVO PLETIVO. POTOM BUDE PROVEDENO JÁDRO Z MVC V TLOUŠŤCE DLE NAVAZUJÍCÍ STÁVAJÍCÍ OMÍTKY (PŘEDPOKLAD: 15 MM). NA PODHLEDOVÝCH PLO-CHÁCH PŘEKLADŮ BUDE TLOUŠŤKA JÁDROVÉ OMÍTKY 20 MM. PO VYZRÁNÍ JÁDROVÉ OMÍTKY BUDE NA ZVLHČENÉ JÁDRO A NA ZVLHČENOU STÁVAJÍCÍ OMÍTKU NANESENA JEMNÁ ŠTUKOVÁ OMÍTKA SE ZRNITOSTÍ 0,3 MM V TLOUŠŤCE 3 MM. SPÁRY MEZI OMÍTANÝMI PLOCHAMI A PLOCHAMI TVOŘENÝMI SÁDROKARTONEM BUDOU VYPLNĚNY TRVALE PRUŽNÝM PŘETÍRATEL-NÝM AKRYLÁTOVÝM TMELEM.
- NA CHODBĚ 2.07 BUDE VYBOURÁNA PODKLADNÍ ŠKVÁROVÁ NESOUDRŽNÁ MAZANINA A PROVEDENA NOVÁ BETONOVÁ MAZANINA C 20/25 TL. CCA 100 MM VYZTUŽENÁ KARI SÍTÍ 100/6 X 100/6. OČIŠTĚNÁ A PRACHU ZBAVENÁ. PO VYZRÁNÍ BUDE TENTO POVRCH OPATŘEN ZÁKLADNÍM NÁTĚREM NA NEROVNOMĚRNĚ A SILNĚ NASÁKAVÉ PODKLADY. NA TAKTO PŘIPRAVENÝ PODKLAD BUDE POLOŽENA KERAMICKÁ DLAŽBA ZE STEJNÝCH DLAŽDIC, KTERÉ BYLY POUŽITY NA ČÁSTECH PODLAH ZHOTOVENÝCH V PŘEDCHÁZEJÍCÍCH ETAPÁCH STAVEBNÍCH ÚPRAV - SKUPINA NASÁKAVOSTI STŘEPU BI (0,5% AŽ 3%), MATNÁ GRAFITOVĚ ČERNÁ MÍRNĚ RELIÉFNÍ GLAZURA S OTĚRUVZDORNOSTÍ PEI V A PROTISKLUZNOSTÍ NEJMÉNĚ R10, ROZMĚRY CCA. 300 X 300 MM. BUDE POUŽITA LEPICÍ MALTA TŘÍDY C2 TE DLE ČSN EN 12004 A SPÁROVACÍ HMOTA TŘÍDY CG 2 WA DLE ČSN EN 13888. SOKL BUDE PROVEDEN ZE SOKLOVÝCH DLAŽDIC PŘÍSLUŠNÝCH K TE DANÉMU TYPU DLAŽBY. KOUTOVÁ SPÁRA MEZI DLAŽBOU A SOKLEM BUDE VYPLNĚNA TRVALE PRUŽNÝM POLYURETANOVÝM TMELEM URČENÝM PRO DILATAČNÍ SPÁRY DLAŽEB. DO SPÁ-RY BUDE POD TMEL VLOŽEN TMELAŘSKÝ PĚNOVÝ PE-PROVAZEC.
  PŘED PROVÁDĚNÍM KERAMICKÉ DLAŽBY BUDOU V MAZANINĚ PROŘÍZNUTY DILATAČNÍ SPÁRY (VIZ VÝKRES 2.NP). SPÁRA MEZI CHODBOU 2.07 A PROSTOREM SCHODIŠTĚ, KDE JIŽ BYLA NA HLAVNÍ PODESTĚ POLOŽENA DLAŽBA V PŘEDCHÁZEJÍCÍ ETAPĚ, BUDE DILATAČNÍ SPÁRA UMÍSTĚNA DLE HRANY TÉTO DLAŽBY. DO PROŘEZANÝCH SPÁR V MAZANINĚ BUDE PŘED POKLÁDKOU DLAŽBY VTLAČENA TMELAŘSKÁ PĚNOVÁ PE-ŠŇŮRA. PŘI VYTYČOVÁNÍ SPÁR JIŽ PŘED JEJICH PROŘEZÁVÁNÍM V MAZANINĚ JE NUTNO DBÁT NA JEJICH KOLMOST K PODÉLNÉ OSE PŘÍSLUŠNÉ ČÁSTI CHODBY, NEBOŤ TYTO SPÁRY BUDOU PROSTUPOVAT SOUVRSTVÍM PODLAHY AŽ K LÍCOVÉ PLOŠE DLAŽBY. V DLAŽBĚ BUDOU SPÁRY VYTVOŘENY POMOCÍ SYSTÉMOVÝCH DVOUDÍLNÝCH NEREZOVÝCH LIŠT UMOŽŇUJÍCÍCH DILATAČNÍ VODOROVNÝ POHYB POMOCÍ SPOJE PERO-DRÁŽKA. PŘESNÉ UMÍSTĚNÍ TĚCHTO SPÁR BUDE URČENO NA ZÁKLADĚ SKLADEBNÝCH ROZMĚRŮ VYBRANÉ DLAŽBY TAK, ABY NEVZNIKLY V PLOŠE JEDNOTLIVÝCH POLÍ PRUHY PŘÍŘEZŮ UŽŠÍ NEŽ ½ DÉLKY STRANY DLAŽDICE.
  OD STĚN BUDOU LITÝ POTĚR I DLAŽBA ODDĚLENY SYSTÉMOVÝM DILATAČNÍM A SEPARAČNÍM PÁSEM Z PE-PĚNY. TENTO PÁS BUDE PŘED PROVÁDĚNÍM SOKLU ZAŘÍZNUT ZÁROVEŇ S LÍCEM DLAŽBY. VE DVEŘNÍCH OTVORECH, KDE SE BUDE PODLAHA CHODBY STÝKAT S PODLAHAMI KANCELÁŘÍ, BUDE DILATACE ZAJIŠTĚNA DILATAČNÍMI PÁSY Z POLOTUHÝCH DESEK Z MINERÁLNÍCH VLÁKEN, KTERÉ BUDOU SOUČÁSTÍ PODLAH KANCELÁŘÍ (VIZ VÝŠE). MEZI TYTO DILATAČNÍ PÁSY A LITÝ POTĚR BUDE VLOŽENA SEPARAČNÍ PE-FÓLIE.
  POŽADAVEK NA ROVINNOST POVRCHU NÁŠLAPNÉ VRSTVY: MEZNÍ ODCHYLKA MÍSTNÍ ROVINNOSTI JE +-2 MM OD PROLOŽENÉ ODMĚRNÉ ÚSEČKY DÉLKY 2 M.
  MEZNÍ ODCHYLKA MÍSTNÍ ROVINNOSTI VRSTVY TVOŘENÉ DT DESKAMI PŘIŠROUBOVANÝMI K HRUBÉ PODLAZE A STROPNÍM TRÁMŮM NESMÍ BÝT VĚTŠÍ NEŽ ODCHYLKA VYROVNATELNÁ VYROVNÁVACÍ STĚRKOU VYBRANÉHO SYSTÉMU NÁŠLAPNÉHO SOUVRSTVÍ (DÁNO ROZMEZÍM NEJMENŠÍ A NEJVĚTŠÍ PŘÍPUSTNÉ TLOUŠŤKY DANÉ STĚRKY).
- POVRCHOVÉ ÚPRAVY, OCHRANA PROTI KOROZI A BIOLOGICKÝM ŠKŮDCŮM
  U VŠECH NÍŽE POPSANÝCH POVRCHOVÝCH ÚPRAV JE TŘEBA DODRŽET TECHNOLOGICKÝ PŘEDPIS VÝROBCE VYBRANÉHO NÁTĚROVÉHO SYSTÉMU (VČETNĚ POČTU VRSTEV PRO DANÉ PROSTŘEDÍ A DODRŽENÍ MNOŽSTVÍ NÁTĚROVÉ/IMPREGNAČNÍ HMOTY NA 1 M². ODSTÍNY BUDOU URČENY PODLE ODSTÍNŮ NÁTĚRŮ ODPOVÍDAJÍCÍCH PRVKŮ PROVEDENÝCH V PŘEDCHÁZEJÍCÍ ETAPĚ.
  ÚPRAVY VNITŘNÍCH POVRCHŮ STĚN
  - PENETRACE + 2 X MALÍŘSKÁ BARVA S DISPERZÍ ODOLNÁ OTĚRU
  OCELOVÉ PRVKY A KONSTRUKCE
  - 2 X BARVA PROTIKOROZNÍ NA KONSTRUKCE.
  POTRUBÍ UT (MĚĎ)
  - 1 X BARVA ZÁKLADNÍ NA BAREVNÉ KOVY TEPLU ODOLNÁ.
  - 1 X BARVA NA RADIÁTORY
  STÁVAJÍCÍ RADIÁTORY
  - 1 X BARVA NA RADIÁTORY
  STÁVAJÍCÍ I NOVÉ DVEŘE (KŘÍDLA I ZÁRUBNĚ), OPRAVA POVRCHU PROSKLENÉ STĚNY S KÝVAVÝMI KŘÍDLY
  VNITŘNÍ KRYCÍ PRUŽNÝ NÁTĚROVÝ SYSTÉM PROPOUŠTĚJÍCÍ VODNÍ PÁRU. STYČNÉ SPÁRY SPOJŮ PRUŽNĚ UZAVŘENY. (AKRYLÁTOVÝ ZÁKLADNÍ NÁTĚR + PRUŽNÝ AKRYLÁTOVÝ TMEL PRO UZAVŘENÍ ÚZKÝCH STYČNÝCH SPÁR SPOJŮ A TRHLIN + PU AKRYLOVÝ KRYCÍ VRCHNÍ NÁTĚR).
- V SOUVISLOSTI S OPRAVAMI OMÍTEK A S MALÍŘSKÝMI PRACEMI BUDOU DEMONTOVÁNY A ZPĚTNĚ MONTOVÁNY STÁVAJÍCÍ LITINOVÉ RADIÁTORY.
- V MÍSTNOSTI BUDOU PROVEDENY NOVÉ DATOVÉ ROZVODY A OSVĚTLENÍ VIZ SAMOSTATNÁ PD

VYBOURÁNÍ A OSAZENÍ NOVÝCH DVEŘÍ - DETAIL Č. 1

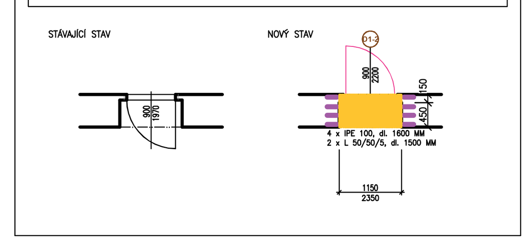

DEMONTOVATELNÉ KAZETOVÉ PODHLEDY - DETAIL Č. 2

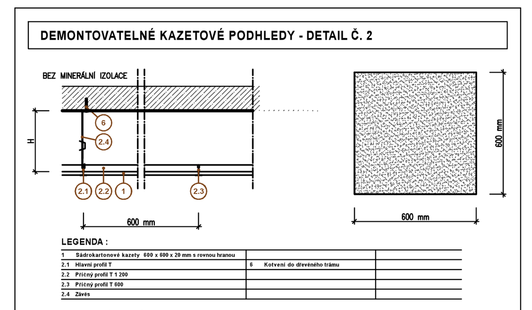

LEGENDA :

1	Sádrokartonové kazety 600 x 600 x 20 mm s rovnou hranou
2.1	Hlavní profil T
2.2	Příčný profil T 1200
2.3	Příčný profil T 600
2.4	Závěs

TECHNICKÁ POZNÁMKA :

POŽÁRNÍ ODOLNOST	REI 15 – 90
INDEX ZVUKOVÉ POHLTIVOSTI	α_w = 0,10 – 0,15
TŘÍDA REAKCE NA OHEŇ	B-s1,d0
HMOTNOST KONSTRUKCE	6,5 – 8,4 kg/m²
MAXIMÁLNÍ VZDÁLENOST VLHKOST	80%

POPIS POLOŽKY :

VÝPIS OCELOVÝCH PRVKŮ

OZN.	NÁZEV POLOŽKY	DÉLKA	HMOTNOST J.	POČET	DÉLKA CELKEM	HMOTNOST CELKEM
	IPE 100	1,6 M	8,1 KG/M	28 KS	44,80 M	362,88 KG
	L 50/50/5	1,5 M	3,79 KG/M	12 KS	18,00 M	68,22 KG

LEGENDA

D1	NOVÉ AKUSTICKÉ VNITŘNÍ PLNÉ DŘEVĚNÉ DVEŘE 900/2200 PRAVÉ – MASIV, RÁMOVÁ KONSTRUKCE, KŘÍDLA S VÝPLNĚMI, ZÁMEK VLOŽKOVÝ, DO NOVÉ DŘEVĚNÉ OBLOŽKOVÉ ZÁRUBNĚ DO OSTĚNÍ TL. 150 MM, BARVA: MATNÝ EMAIL RAL 9001, KLIKA/KLIKA
D2	NOVÉ AKUSTICKÉ VNITŘNÍ PLNÉ DŘEVĚNÉ DVEŘE 900/2200 LEVÉ – MASIV, RÁMOVÁ KONSTRUKCE, KŘÍDLA S VÝPLNĚMI, ZÁMEK VLOŽKOVÝ, DO NOVÉ DŘEVĚNÉ OBLOŽKOVÉ ZÁRUBNĚ DO OSTĚNÍ TL. 150 MM, BARVA: MATNÝ EMAIL RAL 9001, KLIKA/KLIKA
D3	NOVÉ AKUSTICKÉ VNITŘNÍ DVEŘE – DÝHOVANÉ, POVRCHOVÁ ÚPRAVA HPL (BARVA: RAL 9001), JEDNOKŘÍDLÉ, PLNÉ, DO STÁVAJÍCÍCH OCELOVÝCH ZÁRUBNÍ, 800/1970 mm, PRAVÉ
D4	NOVÉ AKUSTICKÉ VNITŘNÍ DVEŘE – DÝHOVANÉ, POVRCHOVÁ ÚPRAVA HPL (BARVA: RAL 9001), JEDNOKŘÍDLÉ, PLNÉ, DO STÁVAJÍCÍCH OCELOVÝCH ZÁRUBNÍ, 800/1970 mm, LEVÉ

TABULKA MÍSTNOSTÍ

OZN.	NÁZEV MÍSTNOSTI	PLOCHA – m2	S.V. – m	PODLAHA	STĚNY, STROP	POZNÁMKA
2.01	KANCELÁŘ Č. 9	33,06	3,60	STÁVAJÍCÍ PVC		
2.02	KANCELÁŘ Č. 10	31,61	3,60	STÁVAJÍCÍ PVC		
2.03	PŘEDSÍŇ /CHODBA/	7,70	3,60	PARKETY + NOVÉ PVC	VÁPENOCEMENTOVÁ OMÍTKA, KAZETOVÝ PODHLED	MALBA – BAREVNÝ ODSTÍN DLE VÝBĚRU INVESTORA
2.04	KANCELÁŘ Č. 11	29,03	3,60	PARKETY + NOVÉ PVC	VÁPENOCEMENTOVÁ OMÍTKA, KAZETOVÝ PODHLED	MALBA – BAREVNÝ ODSTÍN DLE VÝBĚRU INVESTORA
2.05	KANCELÁŘ Č. 12	16,75	3,80	PARKETY + NOVÉ PVC	VÁPENOCEMENTOVÁ OMÍTKA, KAZETOVÝ PODHLED	MALBA – BAREVNÝ ODSTÍN DLE VÝBĚRU INVESTORA
2.06	KANCELÁŘ Č. 13	29,99	3,80	STÁVAJÍCÍ KOBEREC	VÁPENOCEMENTOVÁ OMÍTKA, KAZETOVÝ PODHLED	MALBA – BAREVNÝ ODSTÍN DLE VÝBĚRU INVESTORA
2.07	CHODBA	38,50	4,05	KERAMICKÁ DLAŽBA PROTISKL., KERAMICKÝ SOKLÍK	VÁPENOCEMENTOVÁ OMÍTKA, VÁPENOCEMENTOVÁ OMÍTKA	MALBA – BAREVNÝ ODSTÍN DLE VÝBĚRU INVESTORA
2.08	KANCELÁŘ Č. 14	32,77	3,60	STÁVAJÍCÍ KOBEREC	VÁPENOCEMENTOVÁ OMÍTKA, KAZETOVÝ PODHLED	MALBA – BAREVNÝ ODSTÍN DLE VÝBĚRU INVESTORA
2.09	KANCELÁŘ Č. 15	14,79	3,60	NOVÉ PVC	VÁPENOCEMENTOVÁ OMÍTKA, KAZETOVÝ PODHLED	MALBA – BAREVNÝ ODSTÍN DLE VÝBĚRU INVESTORA
2.10	PŘEDSÍŇ /CHODBA/	9,69	3,60	NOVÉ PVC	VÁPENOCEMENTOVÁ OMÍTKA, KAZETOVÝ PODHLED	MALBA – BAREVNÝ ODSTÍN DLE VÝBĚRU INVESTORA
2.11	KANCELÁŘ Č. 16a	6,56	3,60	NOVÉ PVC	VÁPENOCEMENTOVÁ OMÍTKA, KAZETOVÝ PODHLED	MALBA – BAREVNÝ ODSTÍN DLE VÝBĚRU INVESTORA
2.12	KANCELÁŘ Č. 16b	38,75	3,50	STÁVAJÍCÍ PVC	VÁPENOCEMENTOVÁ OMÍTKA, KAZETOVÝ PODHLED	MALBA – BAREVNÝ ODSTÍN DLE VÝBĚRU INVESTORA
2.13	KANCELÁŘ Č. 17	33,06	3,60	STÁVAJÍCÍ KOBEREC	VÁPENOCEMENTOVÁ OMÍTKA, KAZETOVÝ PODHLED	MALBA – BAREVNÝ ODSTÍN DLE VÝBĚRU INVESTORA
2.14	KANCELÁŘ Č. 18	29,90	3,60	NOVÉ PVC	VÁPENOCEMENTOVÁ OMÍTKA, KAZETOVÝ PODHLED	MALBA – BAREVNÝ ODSTÍN DLE VÝBĚRU INVESTORA
2.15	CHODBA + SCHODIŠTĚ	7,48	3,60	KERAMICKÁ DLAŽBA PROTISKL., KERAMICKÝ SOKLÍK	VÁPENOCEMENTOVÁ OMÍTKA, KAZETOVÝ PODHLED	MALBA – BAREVNÝ ODSTÍN DLE VÝBĚRU INVESTORA
2.16	PŘEDSÍŇ /CHODBA/	2,61		KERAMICKÁ DLAŽBA PROTISKL., KERAMICKÝ SOKLÍK	VÁPENOCEMENTOVÁ OMÍTKA, KAZETOVÝ PODHLED	MALBA – BAREVNÝ ODSTÍN DLE VÝBĚRU INVESTORA
2.17	KANCELÁŘ Č. 19	17,83	3,60	NOVÉ PVC	VÁPENOCEMENTOVÁ OMÍTKA, KAZETOVÝ PODHLED	MALBA – BAREVNÝ ODSTÍN DLE VÝBĚRU INVESTORA

LEGENDA MATERIÁLŮ

- STÁVAJÍCÍ KONSTRUKCE
- NOVÉ KONSTRUKCE – AKUSTICKÁ SÁDROKARTONOVÁ PŘEDSAZENÁ STĚNA RIGIPS KAT.Č. 3.22.00 MA, TL. 100 mm

INVESTOR: MĚSTO VARNSDORF, NÁM. E. BENEŠE 470, 407 47 VARNSDORF	GENERÁLNÍ PROJEKTANT: ProProjekt s.r.o. – PROJEKTOVÁNÍ STAVEB • INŽENÝRSKÁ ČINNOST • DOZOROVÁNÍ STAVEB
ZÁSTUPCE INVESTORA: ING. KLÁRA HÁJKOVÁ	PROJEKTOVÝ ÚSEK:
MÍSTO: ST.P.Č.K. 1663, UL. T. G. MASARYKA, K.Ú. A OBEC VARNSDORF	ZODP. PROJEKTANT: PAVEL HRUŠKA; VYPRACOVAL: PAVEL HRUŠKA
STAVBA: REKONSTRUKCE KANCELÁŘÍ V ČÁSTI 2.N.P. OBJEKTU Č.P. 1838 - MÚ VARNSDORF	DATUM: 8/2019; ČÍSLO ZAKÁZKY: 2019049
PROJEKTOVÉ ČÁSTI: D.1.1. ARCHITEKTONICKO-STAVEBNÍ ŘEŠENÍ	FORMÁT: 15 x A4; STUPEŇ PD: SP
VÝKRES: PŮDORYS 2.N.P. - NOVÝ STAV	ČÍSLO VÝKRESU: b.2; MĚŘÍTKO: 1:50