


OPRACOVÁNÍ PŮVODNÍ VENTILÁTOROVÉ KOMORY

- OPLECHOVÁNÍ DESKY Z TITANZINKOVÉHO PLECHU
- PODKLADNÍ HYDROIZOLAČNÍ VRSTVA
- ZÁKLOP Z VODOVZDORNÉ PŘEKLIŽKY TL. 30MM
- RÁM Z DŘEVĚNÝCH HRANOLKŮ 50/50MM
- BOČNICE Z VODOVZDORNÉ PŘEKLIŽKY TL. 18MM
- ETICS S IZOLNTEM EPS 100F TL. 50MM
- KOTEVNÍ RÁM Z OCEL. POZINK. TENKOSTĚNNÝCH PROFILŮ L 60/60/5MM, KOTVENO 8 KS KOTEV DO BETONU
- OBKLAD DESKAMI EPS 100F TL. 50MM
- MODIFIKOVANÉ ASFALTOVÉ PÁSY

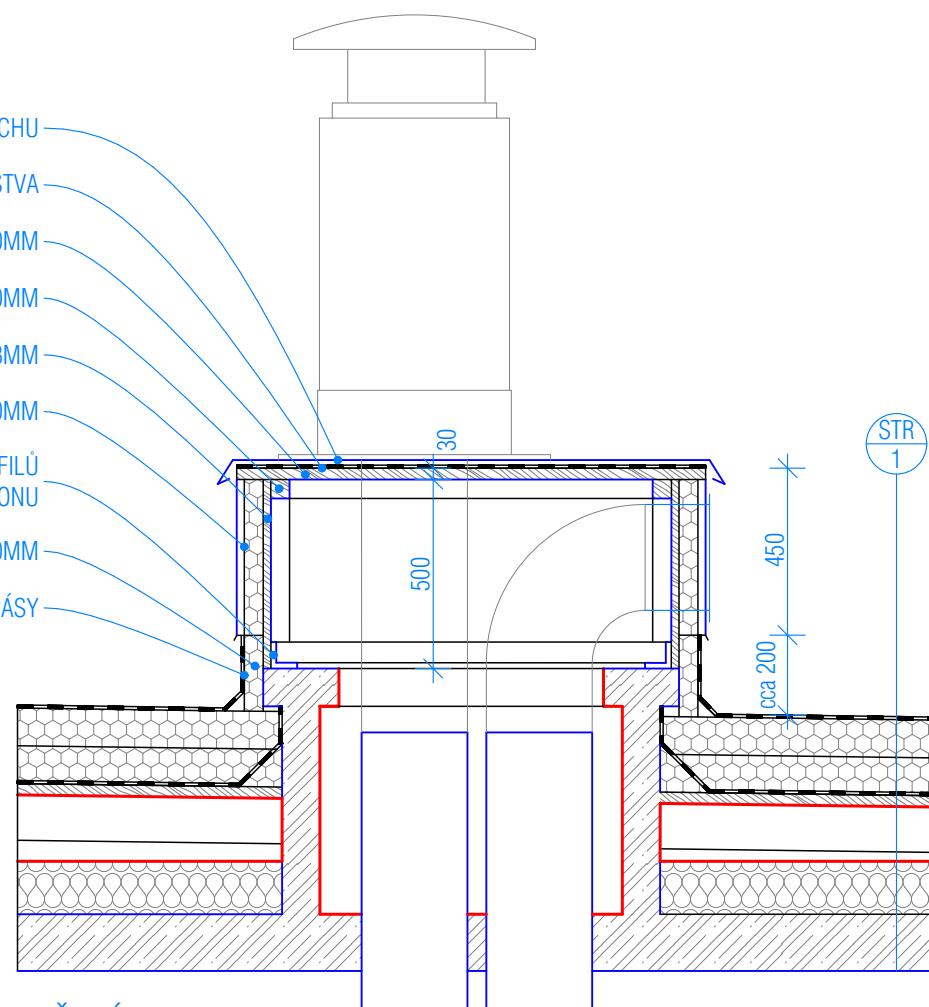


SBĚRNÁ VZT KOMORA

STR 1

SBS MODIF. ASFALT. PÁS S POSYPEM,
NATAVENÝ A MECHANICKY KOTVENÝ 4MM
SBS MODIF. SAMOLEPÍCÍ ASFALT. PÁS 3MM
DESKY EPS 100S, 2 VRSTVY, CELK. TL. 200MM
STÁVAJÍCÍ KRYTINA - 2 x ASFALTOVÝ PÁS 8MM
DŘEVĚNÉ BEDNĚNÍ NA SPADOVÉ KONSTR. 24MM
VZDUCHOVÁ MEZERA
MINERÁLNÍ PLŠŤ 140MM
ŽELEZOBETONOVÝ PANEL 150MM
OMÍTKA 5MM

STR 2

SBS MODIF. ASFALT. PÁS S POSYPEM,
NATAVENÝ A MECHANICKY KOTVENÝ 4MM
SBS MODIF. SAMOLEPÍCÍ ASFALT. PÁS 3MM
DESKY XPS 200MM
STÁVAJÍCÍ ŽELEZOBETONOVÁ DESKA

	ZATEPLENÍ OBJEKTU BD Č.P. 3023	
	MÍSTO STAVBY : VARNSDORF, KMOCHOVA, Č.P. 3023	KATASTRÁLNÍ ÚZEMÍ : VARNSDORF
STAVEBNÍK :	MĚSTO VARNSDORF	TELEFON :
PROJEKTANT :	BC. ELIŠKA DRAHOTOVÁ	EMAIL : eliska.drahotova@email.cz
ZODP. PROJEKTANT :	ING. JIŘÍ DRAHOTA	TELEFON : 608 029 390
STUPEŇ PD :	DPS	MĚŘÍTKO : 1 : 20
DATUM :	02/2020	FORMÁT : A3
NÁZEV ČÁSTI PD :	D.1.1 - ARCHITEKTONICKO - STAVEBNÍ ŘEŠENÍ	ČÍSLO ZAKÁZKY : 02/2019
NÁZEV VÝKRESU :	SCHEMATA ÚPRAV VZT OBJEKTŮ NA STŘEŠE	ČÍSLO VÝKRESU : D.1.1.b.20