POHLED BOČNÍ SEVEROZÁPADNÍ - NOVÝ STAV 1:50

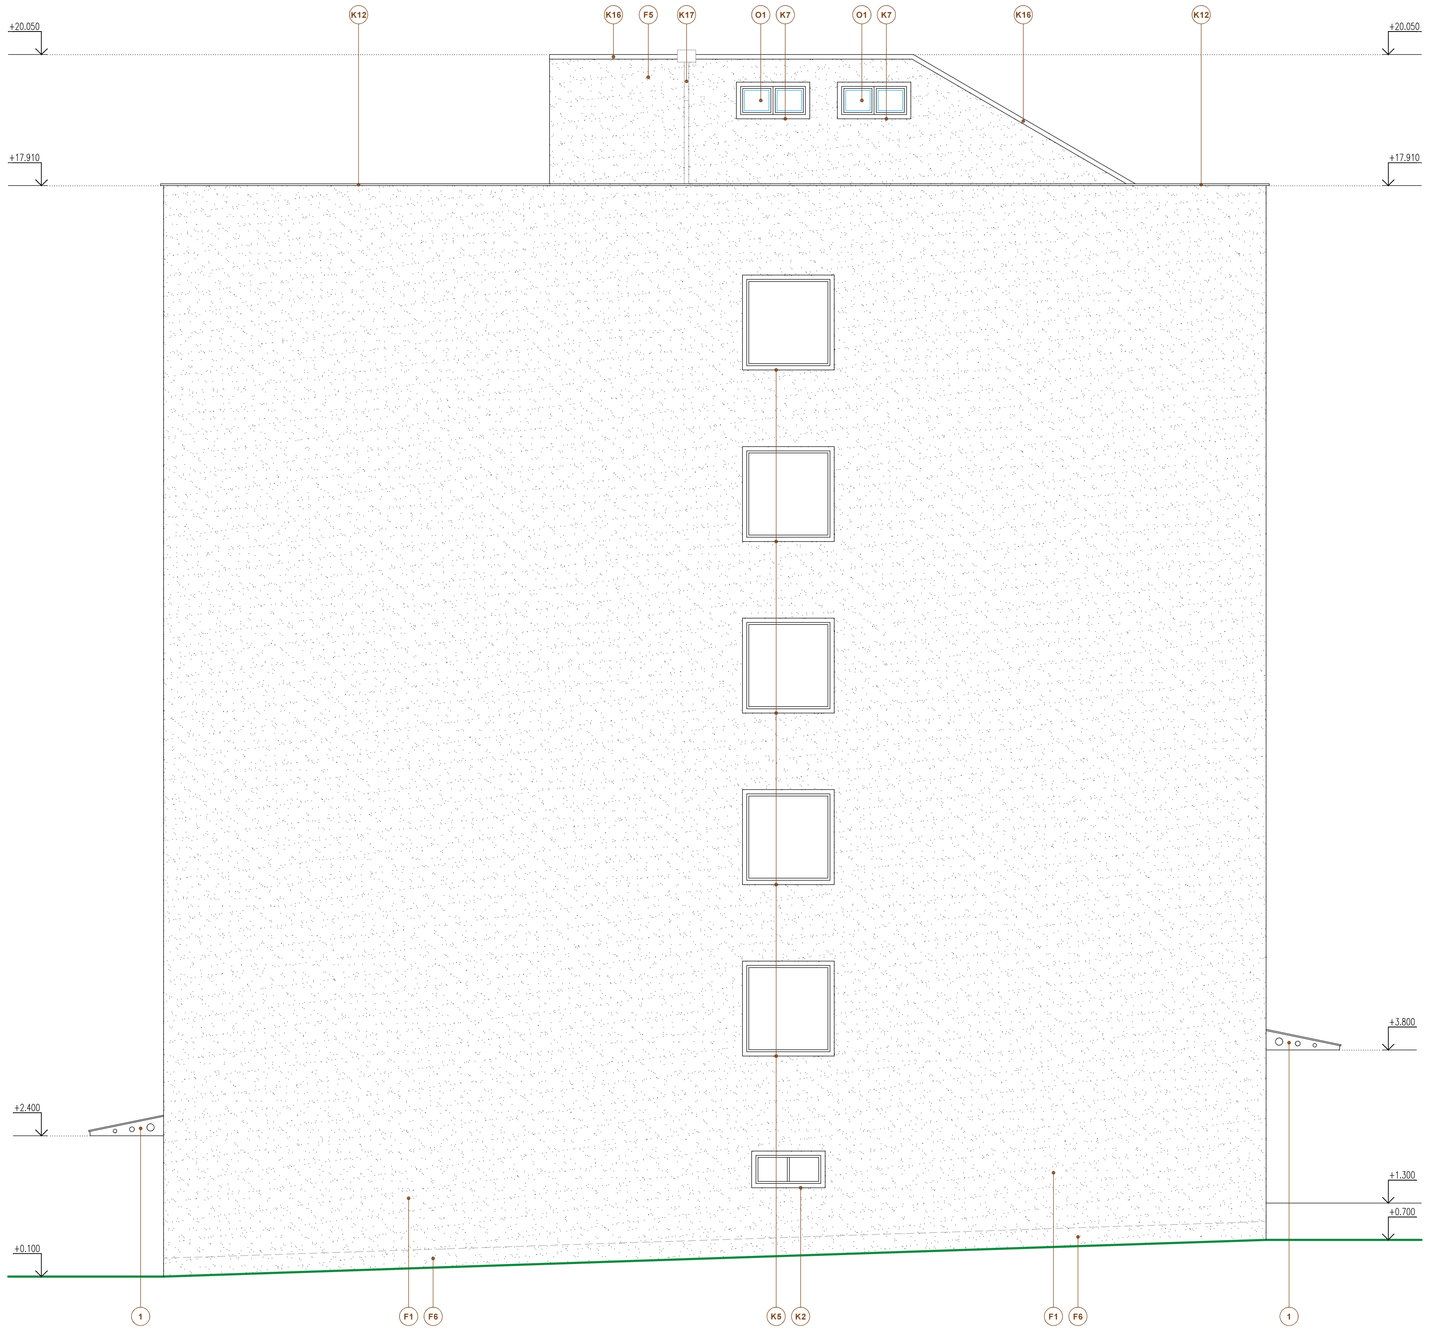

POHLED BOČNÍ JIHOVÝCHODNÍ - NOVÝ STAV 1:50

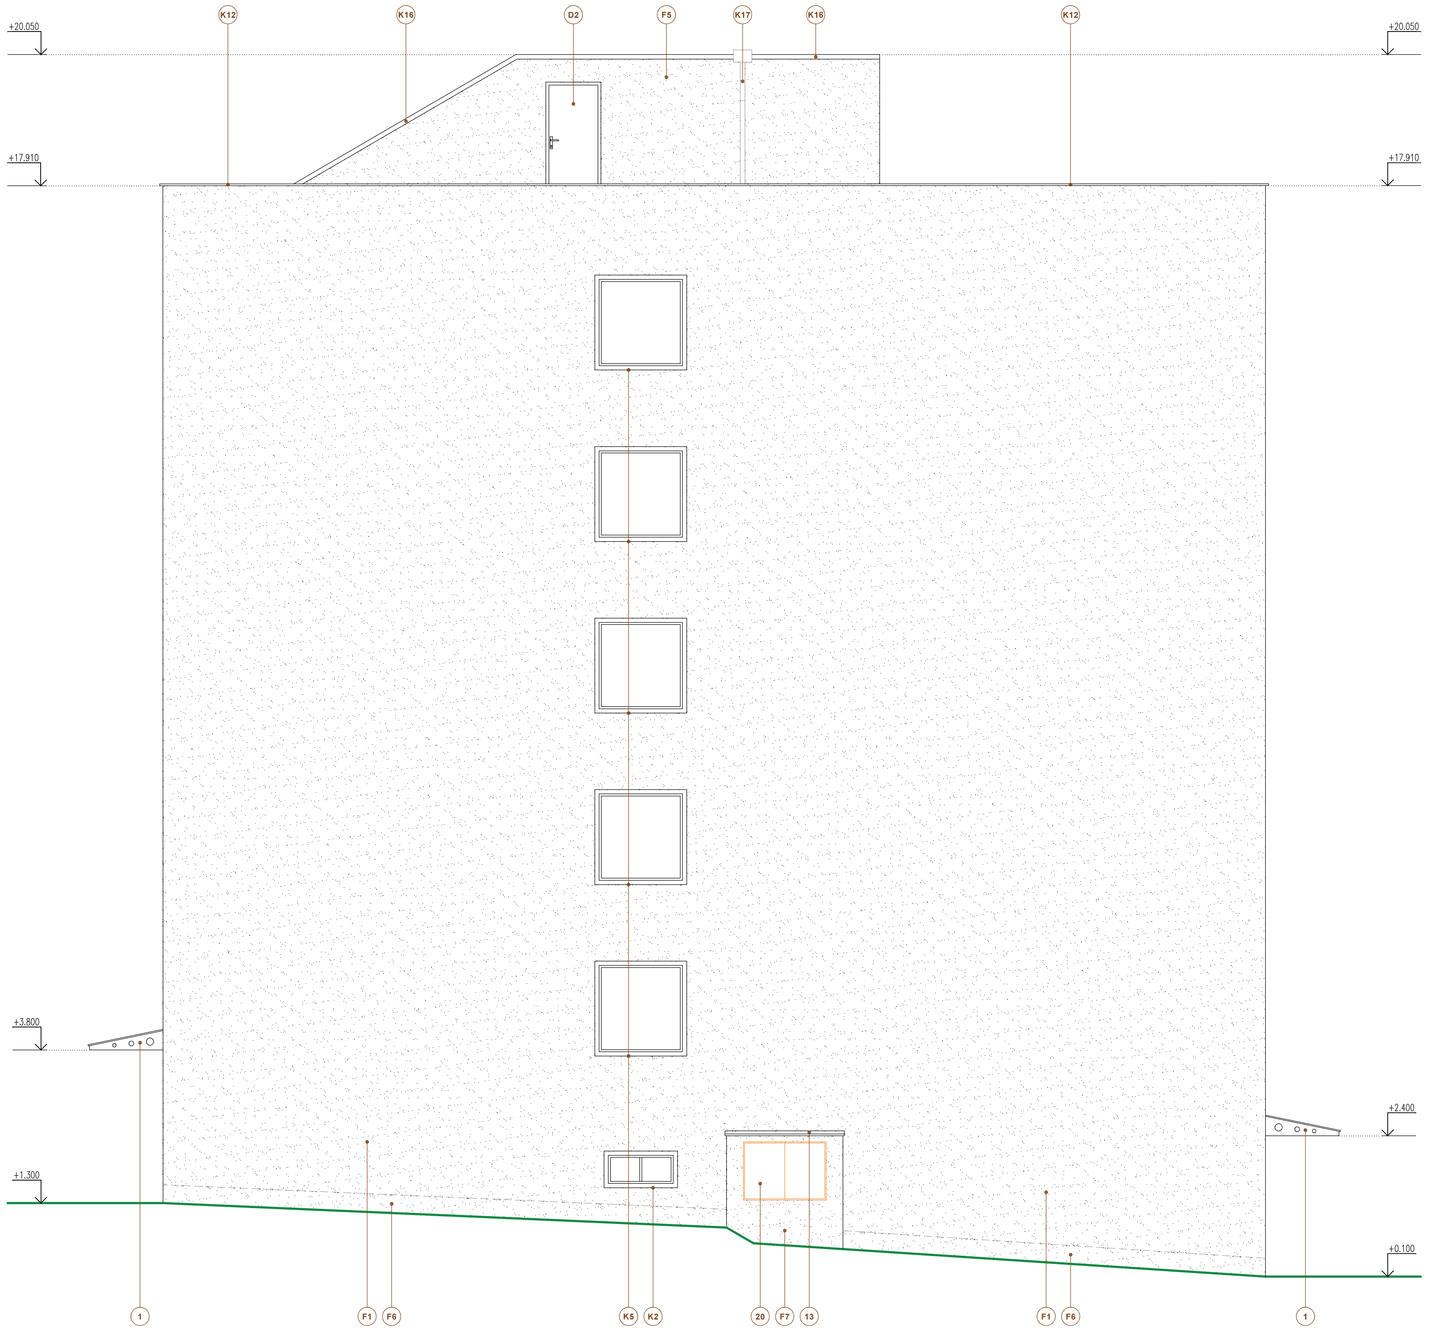

LEGENDA

F1	NOVÁ VNĚJŠÍ SILIKONOVÁ OMÍTKA + NOVÝ CERTIFIKOVANÝ KONTAKTNÍ ZATEPLOVACÍ FASÁDNÍ SYSTÉM – MINERÁLNÍ VATA TL. 160 mm (λ = 0,038 W/m2) + PENETRACE + VYROVNÁNÍ PODKLADU + STÁVAJÍCÍ NOSNÝ OBVODOVÝ PANEL
F5	NOVÁ VNĚJŠÍ SILIKONOVÁ OMÍTKA + VYROVNÁNÍ PODKLADU + STÁVAJÍCÍ NOSNÝ OBVODOVÝ PANEL
F6	NOVÁ VNĚJŠÍ SILIKONOVÁ OMÍTKA + ZATEPLENÍ SPODNÍ ČÁSTI STAVBY – EXTRUDOVANÝ POLYSTYREN XPS TL. 160 mm (λ = 0,038 W/m2) MIN. HLOUBKA 600 mm OD UT, 300 mm NAD UT + PENETRACE + VYROVNÁNÍ PODKLADU + STÁVAJÍCÍ NOSNÝ OBVODOVÝ PANEL
F7	NOVÁ VNĚJŠÍ SILIKONOVÁ OMÍTKA U STÁVAJÍCÍHO ELEKTRO PILÍŘE + VYROVNÁNÍ PODKLADU + PŮVODNÍ REŽNÉ ZDIVO
D2	STÁVAJÍCÍ DVEŘE NA STŘECHU – OCELOVÉ PLNÉ PROTIPOŽÁRNÍ – 800/1970 mm, PRAVÉ – BUDOU UPRAVENY A OD SPODNÍ ČÁSTI BUDOU ZKRÁCENY NA SVĚTLOU VÝŠKU 1,8 m – 800/1800 mm, PRAVÉ /Z DŮVODU ZVÝŠENÍ STŘEŠNÍ ROVINY O 260 mm/
O1	NOVÉ OKNO PLASTOVÉ, ZASKLENÉ IZOLAČNÍM DVOJSKLEM, OTEVÍRAVÉ DVOUKŘÍDLÉ, SKLOPNÉ, STAVEBNÍ OTVOR 1200/600 mm SOUČINITEL PROSTUPU TEPLA CELÉ KONSTRUKCE VČETNĚ RÁMU max. Uw = 1,20 W/m2K, BARVA BÍLÁ
K2	NOVÉ VNĚJŠÍ OKENNÍ PARAPETY Š. 1200 mm, R.Š. 500 mm – ELOXOVANÝ HLINÍK, BARVA BÍLÁ
K5	NOVÉ VNĚJŠÍ OKENNÍ PARAPETY Š. 1500 mm, R.Š. 500 mm – ELOXOVANÝ HLINÍK, BARVA BÍLÁ
K7	NOVÉ VNĚJŠÍ OKENNÍ PARAPETY Š. 1200 mm, R.Š. 330 mm – ELOXOVANÝ HLINÍK, BARVA BÍLÁ
K12	NOVÉ OPLECHOVÁNÍ ATIKY, R.Š. 600 mm – ELOXOVANÝ HLINÍK, BARVA BÍLÁ
1	NOVÁ STŘÍŠKA NAD VSTUPEM – OCELOVÁ KONSTRUKCE + BEZPEČNOSTNÍ SKLO – 3500 x 1200 mm
13	NOVÉ OPLECHOVÁNÍ STŘÍŠKY STÁVAJÍCÍHO ELEKTRO PILÍŘE – ELOXOVANÝ HLINÍK, BARVA BÍLÁ
20	STÁVAJÍCÍ MONTÁŽNÍ DVÍŘKA U ELEKTRO PILÍŘE – BUDE PROVEDENA OPRAVA TĚCHTO DVÍŘEK A JEJICH NOVÝ OCHRANNÝ NÁTĚR

POZNÁMKY

U HLAVNÍHO VSTUPU BUDE V MÍSTĚ PŮVODNÍHO SVÍTIDLA OSAZENÉ SVÍTIDLO NOVÉ, OPATŘENÉ CENZOREM POHYBU A ČASOVÝM SPÍNAČEM
STÁVAJÍCÍ TABLO SE ZVONKY U HLAVNÍHO VSTUPU BUDE ODSTRANĚNO A VE STEJNÉM MÍSTĚ BUDE ZABUDOVANÉ NOVÉ VĚTŠÍ TABLO SE ZVONKY
STÁVAJÍCÍ POPELNÍKY UMÍSTĚNÉ NA BOČNÍCH STĚNÁCH VE VÝKLENCÍCH POD LOŽENÍM /VLEVO OD HLAVNÍHO VSTUPU A U ZADNÍHO VSTUPU/ BUDOU ODSTRANĚNY

VEŠKERÉ STÁVAJÍCÍ VÝPLNĚ OKENNÍCH A BALKÓNOVÝCH OTVORŮ V 1.N.P. AŽ 6.N.P. JSOU NOVÉ, PLASTOVÉ – ZŮSTANOU ZACHOVÁNY
HLAVNÍ VSTUPNÍ DVEŘE JSOU NOVÉ, POSUVNÉ, S HLINÍKOVÝMI RÁMY – ZŮSTANOU ZACHOVÁNY
ZADNÍ VSTUPNÍ DVEŘE NA MEZIPODESTĚ A OKENNÍ OTVORY V 7.N.P. JSOU PŮVODNÍ S OCELOVÝM RÁMY – BUDOU VYMĚNĚNY
DVEŘE NA STŘECHU JSOU OCELOVÉ PLNÉ PROTIPOŽÁRNÍ – BUDOU UPRAVENY

PŘED ZAHÁJENÍM STAVEBNÍCH PRACÍ BUDE PROVEDENA ZA ÚČASTI STAVEBNÍHO DOZORU ZKOUŠKA PŘÍDRŽNOSTI A KOTEVNÍ ZKOUŠKA
STÁVAJÍCÍ HROMOSVOD BUDE UPRAVEN DLE ČSN A PO SKONČENÍ PRACÍ BUDE VYSTAVENA REVIZE
PŘED VÝROBOU VEŠKERÝCH PRVKŮ BUDOU PŘEMĚŘENY JEJICH STAVEBNÍ ROZMĚRY NA STAVBĚ DLE SKUTEČNOSTI A PŘÍZPŮSOBENY S OHLEDEM NA ZATEPLOVACÍ SYSTÉM
VEŠKERÉ PRÁCE BUDOU PROVEDENY V SOULADU S ČSN A S TECHNICKÝMI PŘEDPISY VÝROBCE
VEŠKERÉ CEDULE, NÁPISY A JINÉ PRVKY NA FASÁDĚ BUDOU KOTVENY NA DISTANČNÍ KEREZOVÉ TRUBIČKY O DÉLCE TL. FASÁDNÍHO SYSTÉMU + 30 mm
KOLEM OBJEKTU BUDE VYBUDOVÁN NOVÝ OKAPOVÝ CHODNÍČEK Š. 500 mm, OHRANIČENÝ BETONOVÝM OBRUBNÍKY A VSYPÁN KAČÍRKEM

INVESTOR:
MĚSTO VARNSDORF
NÁM. E. BENEŠE 470
407 47 VARNSDORF

ZÁSTUPCE INVESTORA:
ING. KLÁRA HÁJKOVÁ

MÍSTO:
ST.P.Č.K. 2955/5, UL. LESNÍ, K.Ú. A OBEC VARNSDORF

STAVBA:
ZATEPLENÍ FASÁDY, STŘECHY A ÚPRAVA BALKÓNŮ V DOMĚ S PEČOVATELSKOU SLUŽBOU UL. LESNÍ Č.P. 2970 VE VARNSDORFU

PROJEKTOVÁ ČÁST:
D.1.1. ARCHITEKTONICKO-STAVEBNÍ ŘEŠENÍ

VÝKRES:
POHLEDY BOČNÍ - NOVÝ STAV

GENERÁLNÍ PROJEKTANT:
ProProjekt
ProProjekt a.s.
Kamenická 1179

+420 01 Rumburk
T: +412 332 317
projekce@proprojekt.cz

PROJEKTOVÁNÍ STAVEB – INŽENÝRSKÁ ČINNOST – DOZOROVÁNÍ STAVEB
www.proprojekt.cz

PROJEKTANT ČÁSTI:

AUTORIZACE:

ZODP. PROJEKTANT: PAVEL HRUŠKA
VYPRACOVAL: PAVEL HRUŠKA
DATUM: 6/2020
ČÍSLO ZAKÁZKY: 2019908
FORMÁT: 12 x A4
STUPEŇ PD: SP
POČET VÝKRESŮ: **b.2.10**
MĚŘÍTKO: **1:50**
PARÉ: