PŮDORYS 2.- 5.N.P. - STÁVAJÍCÍ STAV 1:50

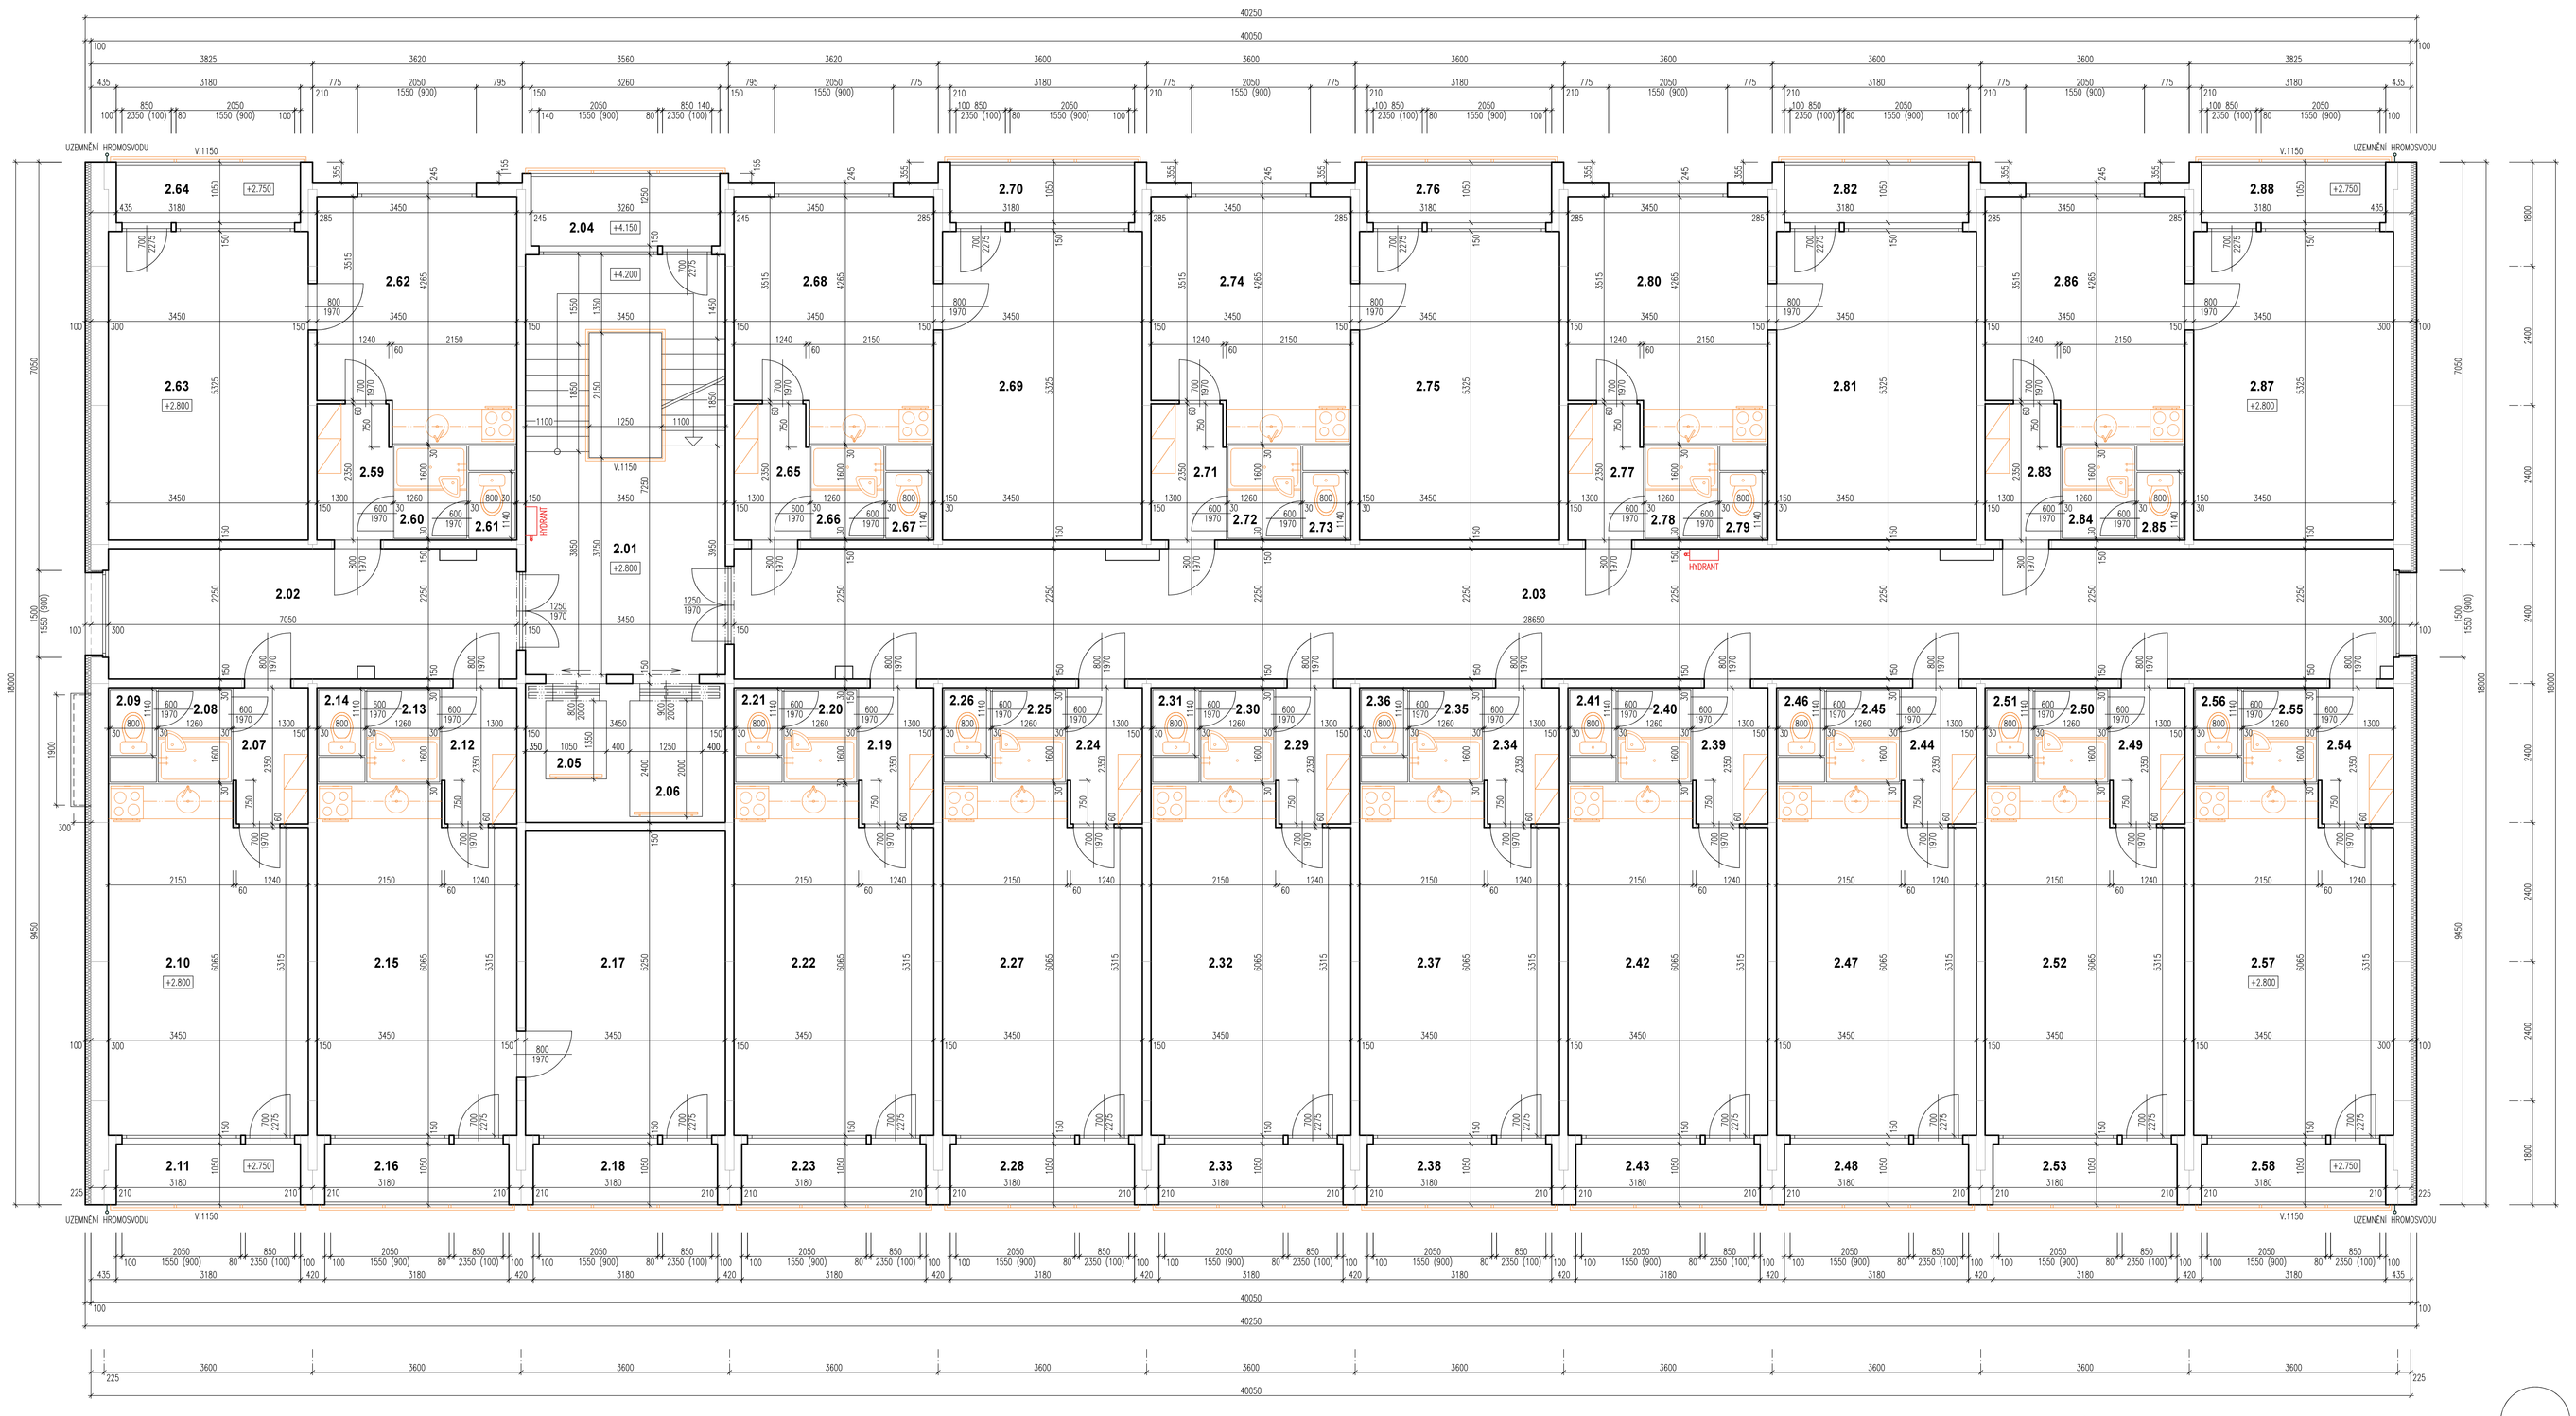

TABULKA MÍSTNOSTÍ

OZN.	NÁZEV MÍSTNOSTI	PLOCHA m2	S.V. m	PODLAHA
2.01	SCHODIŠTĚ	25.01	2.60	PVC
2.02	CHODBA	15.86	2.60	PVC
2.03	CHODBA	64.46	2.60	PVC
2.04	BALKÓN	4.08	2.65	BETONOVÁ MAZANINA
2.05	MALÝ VÝTAH	1.42		
2.06	VELKÝ VÝTAH	2.50		
2.07	ZÁDVEŘÍ	3.01	2.60	PVC
2.08	KOUPELNA	2.02	2.55	PVC
2.09	WC	0.91	2.55	PVC
2.10	POKOJ	19.95	2.60	PVC
2.11	BALKÓN	3.34	2.65	BETONOVÁ MAZANINA
2.12	ZÁDVEŘÍ	3.01	2.60	PVC
2.13	KOUPELNA	2.02	2.55	PVC
2.14	WC	0.91	2.55	PVC
2.15	POKOJ	19.95	2.60	PVC
2.16	BALKÓN	3.34	2.65	BETONOVÁ MAZANINA
2.17	POKOJ	18.11	2.60	PVC
2.18	BALKÓN	3.34	2.65	BETONOVÁ MAZANINA
2.19	ZÁDVEŘÍ	3.01	2.60	PVC
2.20	KOUPELNA	2.02	2.55	PVC
2.21	WC	0.91	2.55	PVC
2.22	POKOJ	19.95	2.60	PVC
2.23	BALKÓN	3.34	2.65	BETONOVÁ MAZANINA
2.24	ZÁDVEŘÍ	3.01	2.60	PVC
2.25	KOUPELNA	2.02	2.55	PVC
2.26	WC	0.91	2.55	PVC
2.27	POKOJ	19.95	2.60	PVC
2.28	BALKÓN	3.34	2.65	BETONOVÁ MAZANINA
2.29	ZÁDVEŘÍ	3.01	2.60	PVC
2.30	KOUPELNA	2.02	2.55	PVC
2.31	WC	0.91	2.55	PVC
2.32	POKOJ	19.95	2.60	PVC
2.33	BALKÓN	3.34	2.65	BETONOVÁ MAZANINA
2.34	ZÁDVEŘÍ	3.01	2.60	PVC
2.35	KOUPELNA	2.02	2.55	PVC
2.36	WC	0.91	2.55	PVC
2.37	POKOJ	19.95	2.60	PVC
2.38	BALKÓN	3.34	2.65	BETONOVÁ MAZANINA
2.39	ZÁDVEŘÍ	3.01	2.60	PVC
2.40	KOUPELNA	2.02	2.55	PVC
2.41	WC	0.91	2.55	PVC
2.42	POKOJ	19.95	2.60	PVC
2.43	BALKÓN	3.34	2.65	BETONOVÁ MAZANINA
2.44	ZÁDVEŘÍ	3.01	2.60	PVC
2.45	KOUPELNA	2.02	2.55	PVC
2.46	WC	0.91	2.55	PVC
2.47	POKOJ	19.95	2.60	PVC
2.48	BALKÓN	3.34	2.65	BETONOVÁ MAZANINA

OZN.	NÁZEV MÍSTNOSTI	PLOCHA m2	S.V. m	PODLAHA
2.49	ZÁDVEŘÍ	3.01	2.60	PVC
2.50	KOUPELNA	2.02	2.55	PVC
2.51	WC	0.91	2.55	PVC
2.52	POKOJ	19.95	2.60	PVC
2.53	BALKÓN	3.34	2.65	BETONOVÁ MAZANINA
2.54	ZÁDVEŘÍ	3.01	2.60	PVC
2.55	KOUPELNA	2.02	2.55	PVC
2.56	WC	0.91	2.55	PVC
2.57	POKOJ	19.95	2.60	PVC
2.58	BALKÓN	3.34	2.65	BETONOVÁ MAZANINA
2.59	ZÁDVEŘÍ	3.01	2.60	PVC
2.60	KOUPELNA	2.02	2.55	PVC
2.61	WC	0.91	2.55	PVC
2.62	POKOJ	13.74	2.60	PVC
2.63	POKOJ	18.37	2.60	PVC
2.64	BALKÓN	3.34	2.65	BETONOVÁ MAZANINA
2.65	ZÁDVEŘÍ	3.01	2.60	PVC
2.66	KOUPELNA	2.02	2.55	PVC
2.67	WC	0.91	2.55	PVC
2.68	POKOJ	13.74	2.60	PVC
2.69	POKOJ	18.37	2.60	PVC
2.70	BALKÓN	3.34	2.65	BETONOVÁ MAZANINA
2.71	ZÁDVEŘÍ	3.01	2.60	PVC
2.72	KOUPELNA	2.02	2.55	PVC
2.73	WC	0.91	2.55	PVC
2.74	POKOJ	13.74	2.60	PVC
2.75	POKOJ	18.37	2.60	PVC
2.76	BALKÓN	3.34	2.65	BETONOVÁ MAZANINA
2.77	ZÁDVEŘÍ	3.01	2.60	PVC
2.78	KOUPELNA	2.02	2.55	PVC
2.79	WC	0.91	2.55	PVC
2.80	POKOJ	13.74	2.60	PVC
2.81	POKOJ	18.37	2.60	PVC
2.82	BALKÓN	3.34	2.65	BETONOVÁ MAZANINA
2.83	ZÁDVEŘÍ	3.01	2.60	PVC
2.84	KOUPELNA	2.02	2.55	PVC
2.85	WC	0.91	2.55	PVC
2.86	POKOJ	13.74	2.60	PVC
2.87	POKOJ	18.37	2.60	PVC
2.88	BALKÓN	3.34	2.65	BETONOVÁ MAZANINA

LEGENDA MATERIÁLŮ

STÁVAJÍCÍ KONSTRUKCE

POZNÁMKA

VEŠKERÉ STÁVAJÍCÍ VÝPLNĚ OKENNÍCH A BALKÓNOVÝCH OTVORŮ VE 2.N.P. AŽ 6.N.P. JSOU NOVÉ, PLASTOVÉ

INVESTOR:
MĚSTO VARNSDORF
NÁM. E. BENEŠE 470
407 47 VARNSDORF

ZASTUPUJE INVESTORA:
ING. KLÁRA HÁJKOVÁ

MÍSTO:
STP.Č.K. 2955/8, UL. LESNÍ, K.Ú. A OBEC VARNSDORF

STAVBA:
ZATEPLENÍ FASÁDY, STŘECHY A ÚPRAVA BALKÓNŮ V DOMĚ S PEČOVATELSKOU SLUŽBOU UL. LESNÍ Č.P. 2970 VE VARNSDORFU

PROJEKTOVÁ ČÁST:
D.1.1. ARCHITEKTONICKO-STAVEBNÍ ŘEŠENÍ

VÝKRES:
PŮDORYS 2.- 5.N.P. - STÁVAJÍCÍ STAV

GENERÁLNÍ PROJEKTANT:
ProProjekt s.r.o.
Komenského 1773
408 01 Rumburk
T: 412 332 317
projekce@proprojekt.cz
PROJEKTOVÁNÍ STAVEB + INŽENÝRSKÁ ČINNOST + DOZOROVÁNÍ STAVEB
www.proprojekt.cz

PROJEKTANT ČÁSTI:
AUTORIZACE:
ZODP. PROJEKTANT: PAVEL HRUŠKA
VYPRACOVAL: PAVEL HRUŠKA
DATUM: 6/2020
ČÍSLO ZAKÁZKY: 2019908
FORMÁT: 12 x A4
STUPEŇ PD: SP
POČET:
ČÍSLO VÝKRESU: b.1.2
MĚŘÍTKO: 1:50