


PŮDORYS 7.N.P. - STÁVAJÍCÍ STAV 1:50

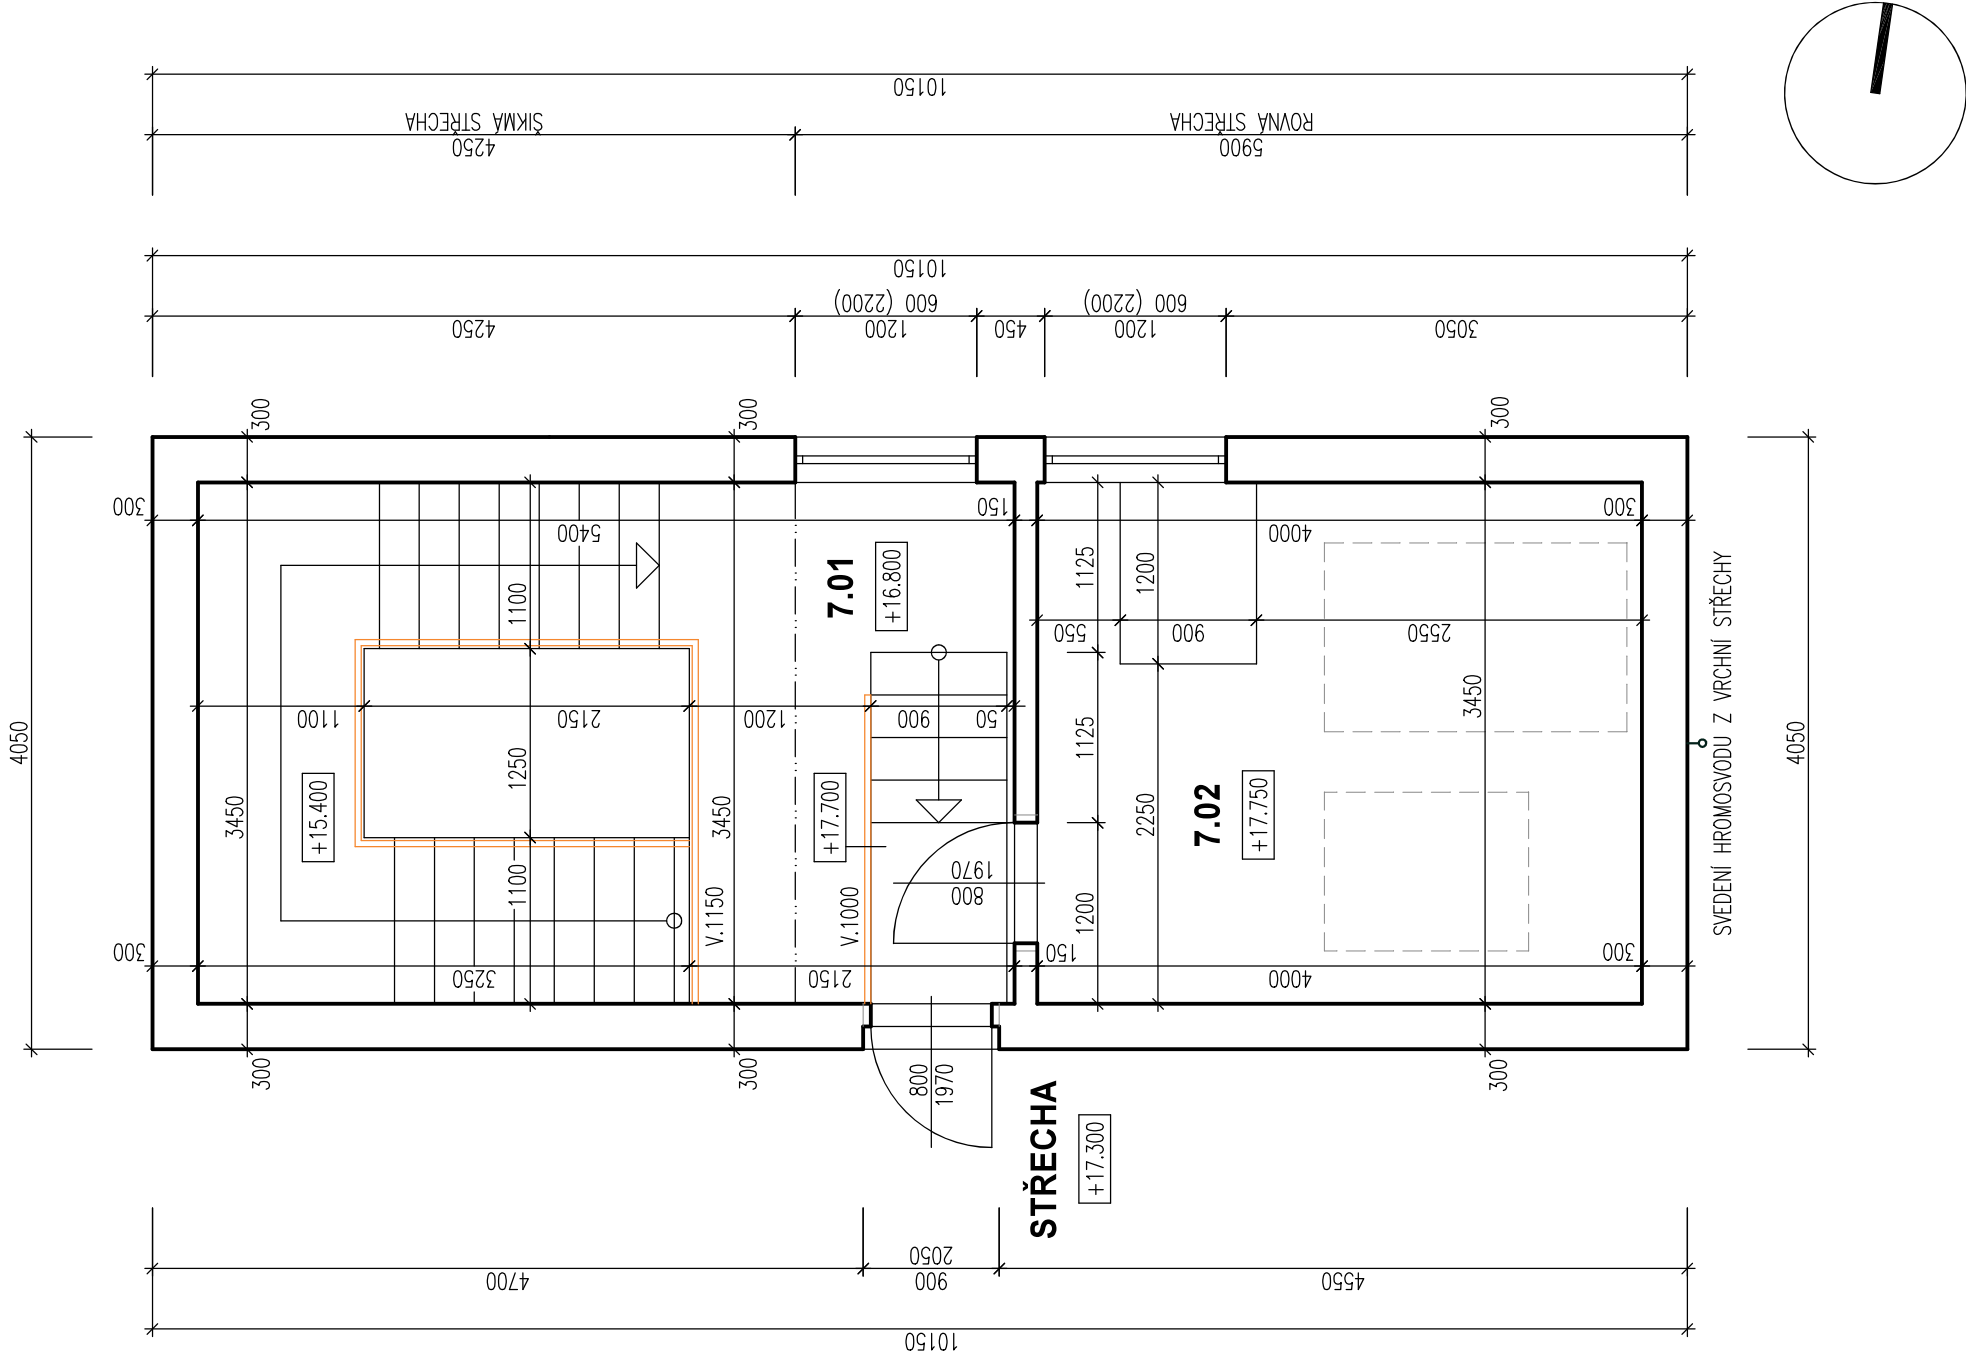

TABULKA MÍSTNOSTÍ

OZN.	NÁZEV MÍSTNOSTI	PLOCHA m2	S.V. m	PODLAHA
7.01	SCHODIŠTĚ	18.63	3.10	BETONOVÁ MAZANINA
7.02	STROJOVNA	13.80	2.15	BETONOVÁ MAZANINA

LEGENDA MATERIÁLŮ



POZNÁMKA

OKENNÍ OTVORY V 7.N.P. JSOU PŮVODNÍ S OCELOVÝMI RÁMY, DVEŘE JSOU OCELOVÉ PLNÉ PROTIPOŽÁRNÍ

INVESTOR: MĚSTO VARNSDORF NÁM. E. BENEŠE 470 407 47 VARNSDORF ZÁSTUPCE INVESTORA: ING. KLÁRA HÁJKOVÁ	GENERÁLNÍ PROJEKTANT: ProProjekt 10		ProProjekt s.r.o. Komenského 1173 408 01 Rumburk T: 412 332 317 projekce@proprojekt.cz
	PROJEKTOVÁNÍ STAVEB ■ INŽENÝRSKÁ ČINNOST ■ DOZOROVÁNÍ STAVEB www.proprojekt.cz		»
MÍSTO: ST.P.Č.K. 2955/6, UL. LESNÍ, K.Ú. A OBEC VARNSDORF STAVBA: ZATEPLENÍ FASÁDY, STŘECHY A ÚPRAVA BALKÓNŮ V DOMĚ S PEČOVATELSKOU SLUŽBOU UL. LESNÍ Č.P. 2970 VE VARNSDORFU	PROJEKTANT ČÁSTI:		AUTORIZACE:
	ZODP. PROJEKTANT: PAVEL HRUŠKA	VYPRACOVAL: PAVEL HRUŠKA	
PROJEKTOVÁ ČÁST: D.1.1. ARCHITEKTONICKO-STAVEBNÍ ŘEŠENÍ VÝKRES: PŮDORYS 7.N.P. - STÁVAJÍCÍ STAV	DATUM: 6/2020	ČÍSLO ZAKÁZKY: 2019908	PARÉ:
	FORMÁT: 2 x A4	STUPEŇ PD: SP	
	ČÍSLO VÝKRESU: b.1.4	MĚRÍTKO: 1:50	