PŮDORYS 6.N.P. - NOVÝ STAV 1:50

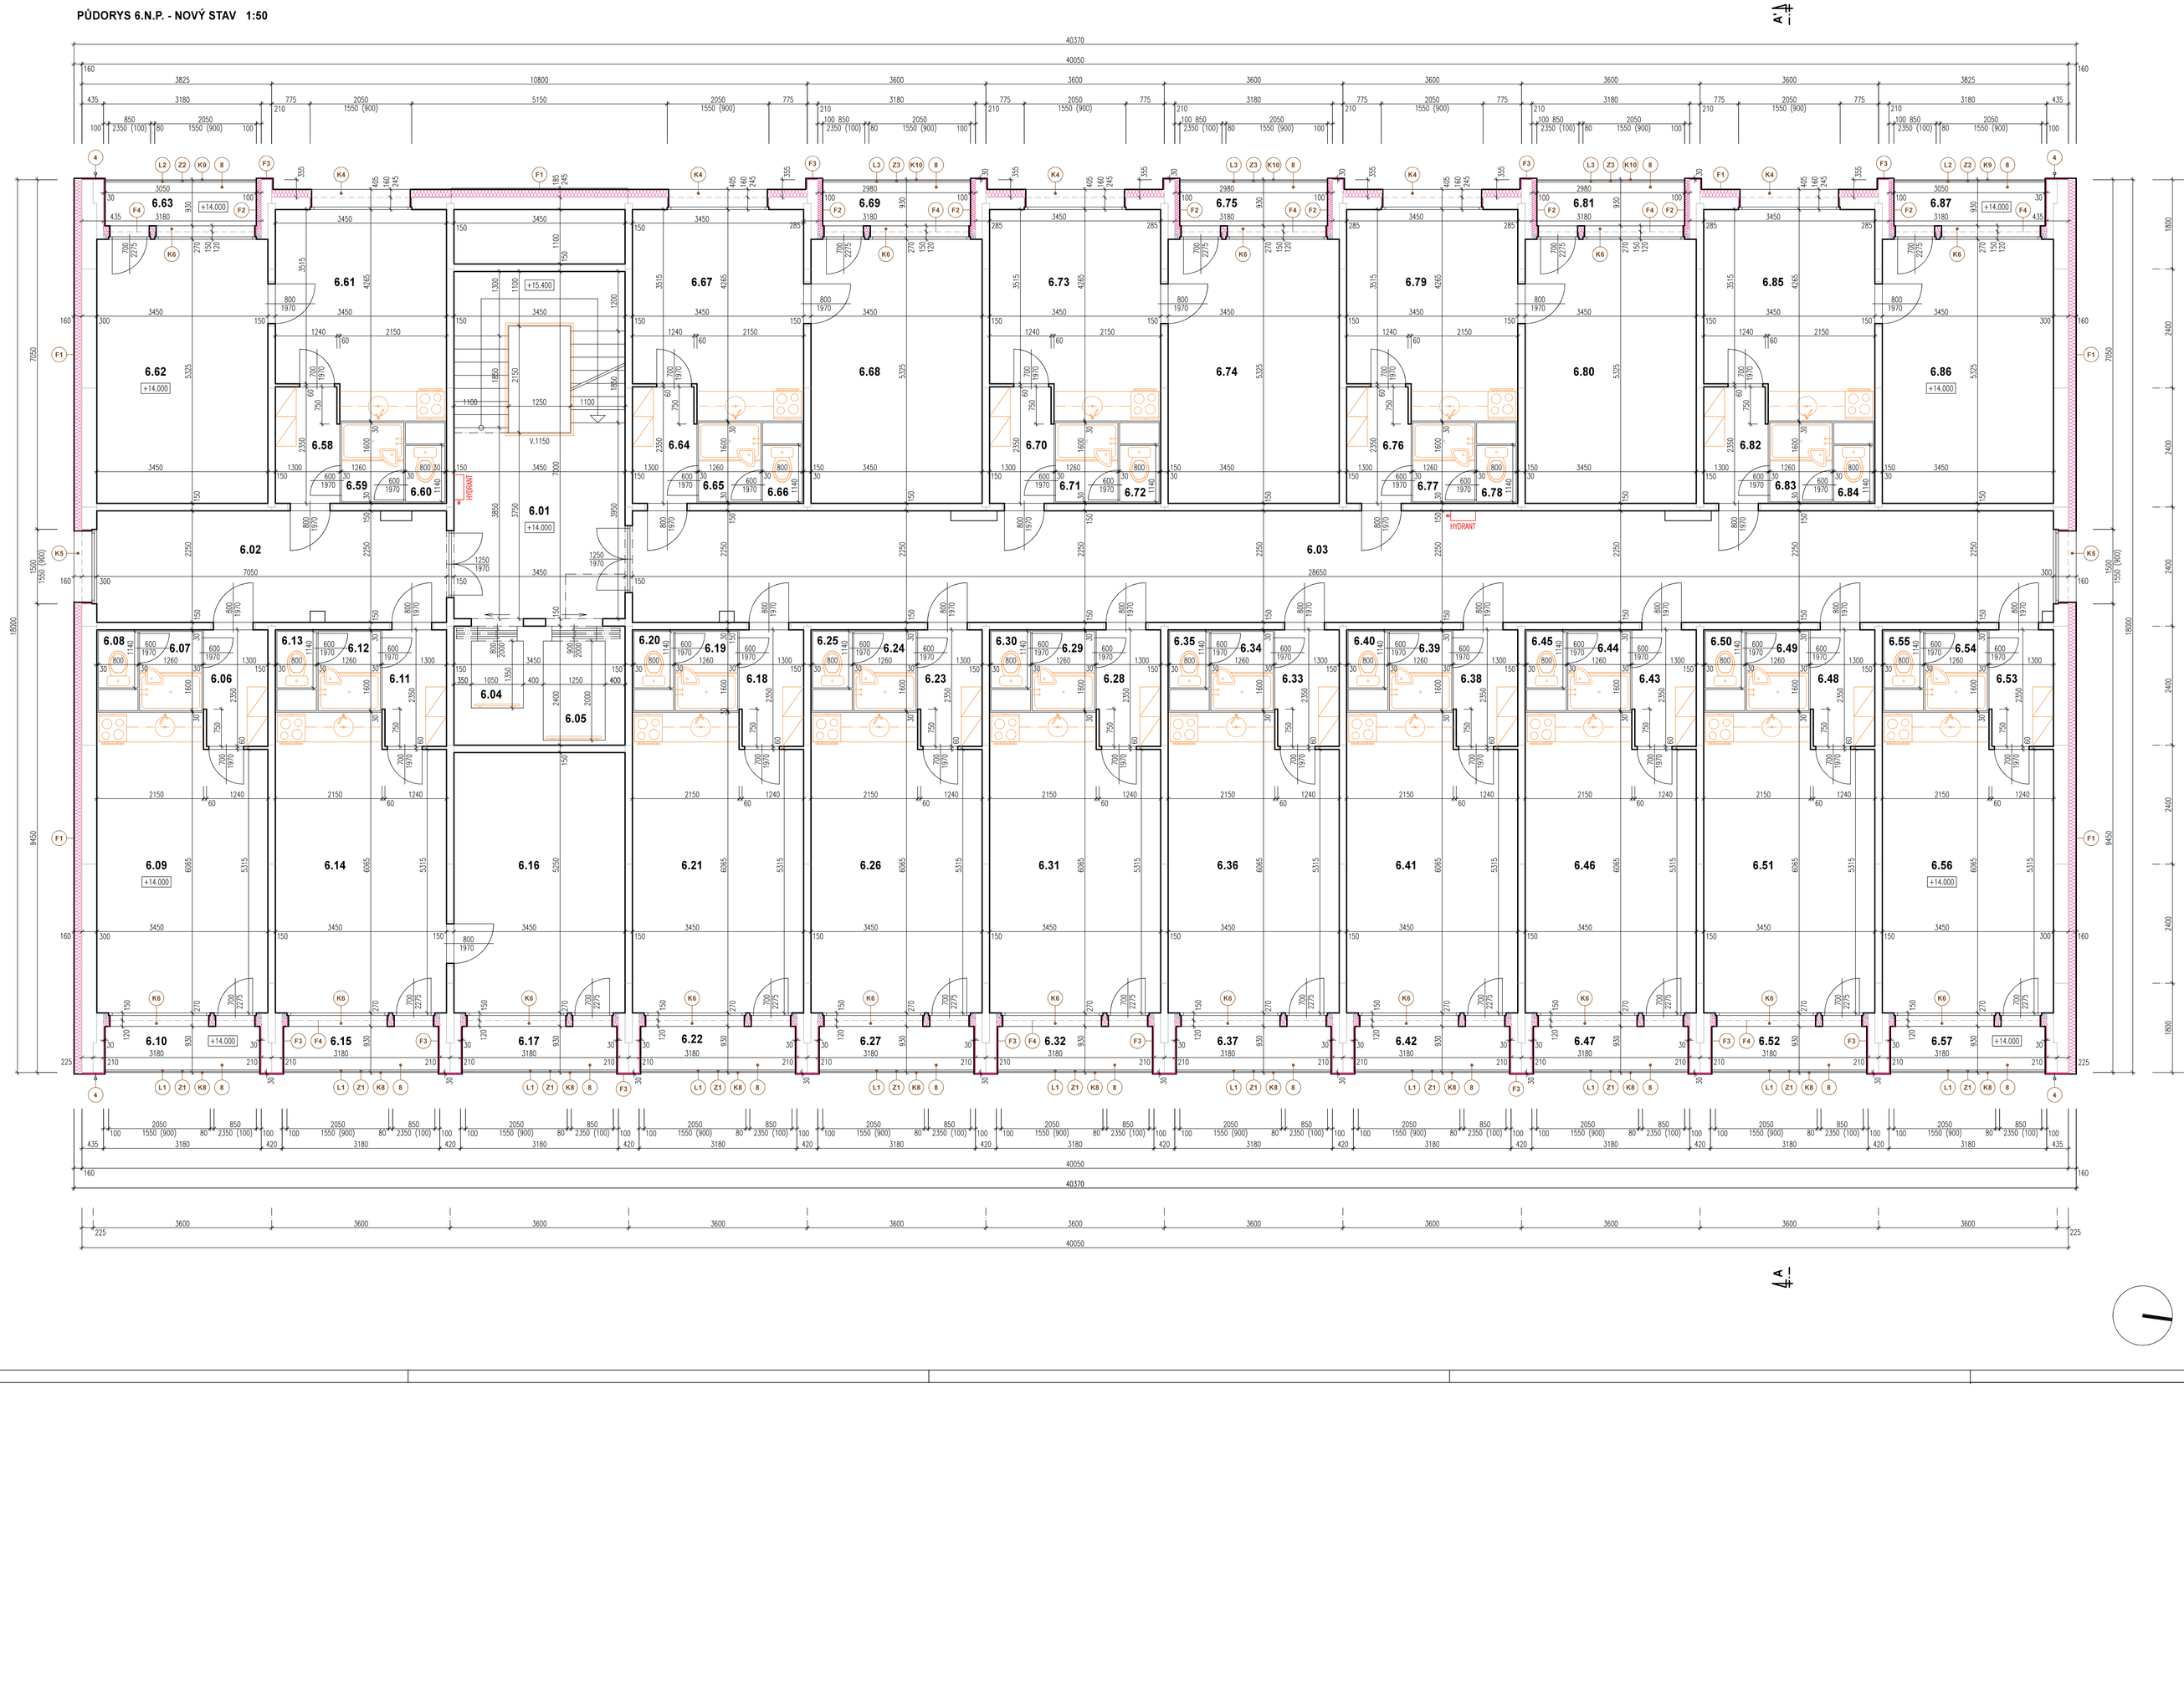

TABULKA MÍSTNOSTÍ

OZN.	NÁZEV MÍSTNOSTI	PLOCHA m2	S.V. m	PODLAHA
6.01	SCHODIŠTĚ	24.15	2.60	PVC
6.02	CHODBA	15.86	2.60	PVC
6.03	CHODBA	64.46	2.60	PVC
6.04	MALÝ VÝTAH	1.42		
6.05	VELKÝ VÝTAH	2.50		
6.06	ZÁDVEŘÍ	3.01	2.60	PVC
6.07	KOUPELNA	2.02	2.55	PVC
6.08	WC	0.91	2.55	PVC
6.09	POKOJ	19.95	2.60	PVC
6.10	BALKÓN	3.34	2.60	KERAMICKÁ DLAŽBA
6.11	ZÁDVEŘÍ	3.01	2.60	PVC
6.12	KOUPELNA	2.02	2.55	PVC
6.13	WC	0.91	2.55	PVC
6.14	POKOJ	19.95	2.60	PVC
6.15	BALKÓN	3.34	2.60	KERAMICKÁ DLAŽBA
6.16	POKOJ	18.11	2.60	PVC
6.17	BALKÓN	3.34	2.60	KERAMICKÁ DLAŽBA
6.18	ZÁDVEŘÍ	3.01	2.60	PVC
6.19	KOUPELNA	2.02	2.55	PVC
6.20	WC	0.91	2.55	PVC
6.21	POKOJ	19.95	2.60	PVC
6.22	BALKÓN	3.34	2.60	KERAMICKÁ DLAŽBA
6.23	ZÁDVEŘÍ	3.01	2.60	PVC
6.24	KOUPELNA	2.02	2.55	PVC
6.25	WC	0.91	2.55	PVC
6.26	POKOJ	19.95	2.60	PVC
6.27	BALKÓN	3.34	2.60	KERAMICKÁ DLAŽBA
6.28	ZÁDVEŘÍ	3.01	2.60	PVC
6.29	KOUPELNA	2.02	2.55	PVC
6.30	WC	0.91	2.55	PVC
6.31	POKOJ	19.95	2.60	PVC
6.32	BALKÓN	3.34	2.60	KERAMICKÁ DLAŽBA
6.33	ZÁDVEŘÍ	3.01	2.60	PVC
6.34	KOUPELNA	2.02	2.55	PVC
6.35	WC	0.91	2.55	PVC
6.36	POKOJ	19.95	2.60	PVC
6.37	BALKÓN	3.34		KERAMICKÁ DLAŽBA
6.38	ZÁDVEŘÍ	3.01	2.60	PVC
6.39	KOUPELNA	2.02	2.55	PVC
6.40	WC	0.91	2.55	PVC
6.41	POKOJ	19.95	2.60	PVC
6.42	BALKÓN	3.34	2.60	KERAMICKÁ DLAŽBA
6.43	ZÁDVEŘÍ	3.01	2.60	PVC
6.44	KOUPELNA	2.02	2.55	PVC
6.45	WC	0.91	2.55	PVC
6.46	POKOJ	19.95	2.60	PVC
6.47	BALKÓN	3.34	2.60	KERAMICKÁ DLAŽBA
6.48	ZÁDVEŘÍ	3.01	2.60	PVC
6.49	KOUPELNA	2.02	2.55	PVC
6.50	WC	0.91	2.55	PVC
6.51	POKOJ	19.95	2.60	PVC
6.52	BALKÓN	3.34	2.60	KERAMICKÁ DLAŽBA
6.53	ZÁDVEŘÍ	3.01	2.60	PVC
6.54	KOUPELNA	2.02	2.55	PVC
6.55	WC	0.91	2.55	PVC
6.56	POKOJ	19.95	2.60	PVC
6.57	BALKÓN	3.34	2.60	KERAMICKÁ DLAŽBA
6.58	ZÁDVEŘÍ	3.01	2.60	PVC
6.59	KOUPELNA	2.02	2.55	PVC
6.60	WC	0.91	2.55	PVC
6.61	POKOJ	13.74	2.60	PVC
6.62	POKOJ	18.37	2.60	PVC
6.63	BALKÓN	3.34	2.60	KERAMICKÁ DLAŽBA
6.64	ZÁDVEŘÍ	3.01	2.60	PVC
6.65	KOUPELNA	2.02	2.55	PVC
6.66	WC	0.91	2.55	PVC
6.67	POKOJ	13.74	2.60	PVC
6.68	POKOJ	18.37	2.60	PVC
6.69	BALKÓN	3.34	2.60	KERAMICKÁ DLAŽBA
6.70	ZÁDVEŘÍ	3.01	2.60	PVC
6.71	KOUPELNA	2.02	2.55	PVC
6.72	WC	0.91	2.55	PVC
6.73	POKOJ	13.74	2.60	PVC
6.74	POKOJ	18.37	2.60	PVC
6.75	BALKÓN	3.34	2.60	KERAMICKÁ DLAŽBA

TABULKA MÍSTNOSTÍ

OZN.	NÁZEV MÍSTNOSTI	PLOCHA m2	S.V. m	PODLAHA
6.76	ZÁDVEŘÍ	3.01	2.60	PVC
6.77	KOUPELNA	2.02	2.55	PVC
6.78	WC	0.91	2.55	PVC
6.79	POKOJ	13.74	2.60	PVC
6.80	POKOJ	18.37	2.60	PVC
6.81	BALKÓN	3.34	2.60	KERAMICKÁ DLAŽBA
6.82	ZÁDVEŘÍ	3.01	2.60	PVC
6.83	KOUPELNA	2.02	2.55	PVC
6.84	WC	0.91	2.55	PVC
6.85	POKOJ	13.74	2.60	PVC
6.86	POKOJ	18.37	2.60	PVC
6.87	BALKÓN	3.34	2.60	KERAMICKÁ DLAŽBA

LEGENDA

F1	NOVÁ VNĚJŠÍ SILIKONOVÁ OMÍTKA + NOVÝ CERTIFIKOVANÝ KONTAKTNÍ ZATEPLOVACÍ FASÁDNÍ SYSTÉM – MINERÁLNÍ VATA TL. 160 mm (λ = 0.038 W/m2) + PENETRACE + VYROVNÁNÍ PODKLADU + STÁVAJÍCÍ NOSNÝ OBVODOVÝ PANEL
F2	NOVÁ VNĚJŠÍ SILIKONOVÁ OMÍTKA + NOVÝ CERTIFIKOVANÝ KONTAKTNÍ ZATEPLOVACÍ FASÁDNÍ SYSTÉM – MINERÁLNÍ VATA TL. 100 mm (λ = 0.038 W/m2) + PENETRACE + VYROVNÁNÍ PODKLADU + STÁVAJÍCÍ NOSNÝ OBVODOVÝ PANEL
F3	NOVÁ VNĚJŠÍ SILIKONOVÁ OMÍTKA + NOVÝ CERTIFIKOVANÝ KONTAKTNÍ ZATEPLOVACÍ FASÁDNÍ SYSTÉM – MINERÁLNÍ VATA TL. 30 mm (λ = 0.038 W/m2) + PENETRACE + VYROVNÁNÍ PODKLADU + STÁVAJÍCÍ NOSNÝ OBVODOVÝ PANEL
F4	NOVÁ VNĚJŠÍ SILIKONOVÁ OMÍTKA + NOVÝ CERTIFIKOVANÝ KONTAKTNÍ ZATEPLOVACÍ FASÁDNÍ SYSTÉM – MINERÁLNÍ VATA TL. 120 mm (λ = 0.038 W/m2) + NOVÁ DESKA CETRIS TL. 15 mm + NOVÁ DIFÚZNÍ KONTAKTNÍ FÓLIE + STÁVAJÍCÍ LOŽDOVÝ PANEL
K4	NOVÉ VNĚJŠÍ OKENNÍ PARAPETY Š. 2050 mm, R.Š. 500 mm – ELOKOVANÝ HLINÍK, BARVA BÍLÁ
K5	NOVÉ VNĚJŠÍ OKENNÍ PARAPETY Š. 1500 mm, R.Š. 500 mm – ELOKOVANÝ HLINÍK, BARVA BÍLÁ
K6	NOVÉ VNĚJŠÍ OKENNÍ PARAPETY Š. 2050 mm, R.Š. 500 mm – ELOKOVANÝ HLINÍK, BARVA BÍLÁ
K8	OKAPNICE U PODLAHOVÉ KONSTRUKCE LODŽÍ, R.Š. 330 mm – ELOKOVANÝ HLINÍK, BARVA BÍLÁ /ŠÍŘKU LODŽE – 3120 mm/
K9	OKAPNICE U PODLAHOVÉ KONSTRUKCE LODŽÍ, R.Š. 330 mm – ELOKOVANÝ HLINÍK, BARVA BÍLÁ /ŠÍŘKU LODŽE – 3050 mm/
K10	OKAPNICE U PODLAHOVÉ KONSTRUKCE LODŽÍ, R.Š. 330 mm – ELOKOVANÝ HLINÍK, BARVA BÍLÁ /ŠÍŘKU LODŽE – 2980 mm/
Z1	NOVÉ LODŽOVÉ HLINÍKOVÉ ZÁBRADLÍ V. 1100 mm, OPATŘENÉ BEZPEČNOSTNÍM SKLEM – SPODNÍ 2/3 ZÁBRADLÍ BUDOU PROSKLENY Z NEPRŮHLEDNÉHO SKLA, ŠÍŘE LODŽE PO ZATEPLENÍ BOČNÍCH PANELOVÝCH STĚN – 3120 mm
Z2	NOVÉ LODŽOVÉ HLINÍKOVÉ ZÁBRADLÍ V. 1100 mm, OPATŘENÉ BEZPEČNOSTNÍM SKLEM – SPODNÍ 2/3 ZÁBRADLÍ BUDOU PROSKLENY Z NEPRŮHLEDNÉHO SKLA, ŠÍŘE LODŽE PO ZATEPLENÍ BOČNÍCH PANELOVÝCH STĚN – 3050 mm
Z3	NOVÉ LODŽOVÉ HLINÍKOVÉ ZÁBRADLÍ V. 1100 mm, OPATŘENÉ BEZPEČNOSTNÍM SKLEM – SPODNÍ 2/3 ZÁBRADLÍ BUDOU PROSKLENY Z NEPRŮHLEDNÉHO SKLA, ŠÍŘE LODŽE PO ZATEPLENÍ BOČNÍCH PANELOVÝCH STĚN – 2980 mm
L1	NOVÉ ZASKLENÍ LODŽÍ – BEZRÁMOVÝ ZASKLIVACÍ SYSTÉM ALU–FLEXI RÁMY POSUVNÝCH OKEN, VODÍCÍ KOLEJNICE A UZAVÍRACÍ LIŠTY – HLINÍKOVÉ PROFILY, SKLO ČIRÉ TL. 6 mm, ŠÍŘE LODŽE – 3120 mm
L2	NOVÉ ZASKLENÍ LODŽÍ – BEZRÁMOVÝ ZASKLIVACÍ SYSTÉM ALU–FLEXI RÁMY POSUVNÝCH OKEN, VODÍCÍ KOLEJNICE A UZAVÍRACÍ LIŠTY – HLINÍKOVÉ PROFILY, SKLO ČIRÉ TL. 6 mm, ŠÍŘE LODŽE – 3050 mm
L3	NOVÉ ZASKLENÍ LODŽÍ – BEZRÁMOVÝ ZASKLIVACÍ SYSTÉM ALU–FLEXI RÁMY POSUVNÝCH OKEN, VODÍCÍ KOLEJNICE A UZAVÍRACÍ LIŠTY – HLINÍKOVÉ PROFILY, SKLO ČIRÉ TL. 6 mm, ŠÍŘE LODŽE – 2980 mm
4	UPRAVENÉ UZEMNĚNÍ STÁVAJÍCÍHO HROMOSVODU + PRODLOUŽENÍ KOTEV
8	NOVÁ KERAMICKÁ DLAŽBA U LODŽÍ + DORETOVÁNÍ PODLAHOVÉ KONSTRUKCE /BUDE VYROVNÁNA VÝŠKA PODLAHY S OKRAJOVÝM DEŠŤOVÝM PANTLEM/

LEGENDA MATERIÁLŮ

	STÁVAJÍCÍ KONSTRUKCE
	ZATEPLENÍ OBJEKTU – KONTAKTNÍ CERTIFIKOVANÝ ZATEPLOVACÍ SYSTÉM MINERÁLNÍ VATA TL. 160 mm, λ = 0.038 W/m2K
	ZATEPLENÍ BOČNÍCH PANELŮ U BALKONŮ A U ZADNÍHO VSTUPU – KONTAKTNÍ CERTIFIKOVANÝ ZATEPLOVACÍ SYSTÉM MINERÁLNÍ VATA TL. 100 mm, λ = 0.038 W/m2K
	ZATEPLENÍ LOŽDOVÝCH PANELŮ – BUDE ODSTRANĚNA STÁVAJÍCÍ TEPELNÁ IZOLACE A DO PANELŮ BUDE VLOŽENA IZOLACE NOVÁ MINERÁLNÍ VATA TL. 100 mm, λ = 0.038 W/m2K
	ZATEPLENÍ LOŽDOVÝCH PANELŮ – KONTAKTNÍ CERTIFIKOVANÝ ZATEPLOVACÍ SYSTÉM MINERÁLNÍ VATA TL. 120 mm, λ = 0.038 W/m2K
	ZATEPLENÍ OSTĚNÍ A VYČNÍVAJÍCÍCH PANELŮ – KONTAKTNÍ CERTIFIKOVANÝ ZATEPLOVACÍ SYSTÉM MINERÁLNÍ VATA TL. 30 mm, λ = 0.038 W/m2K

POZNÁMKY

VEŠKERÉ STÁVAJÍCÍ VÝPLNĚ OKENNÍCH A BALKÓNOVÝCH OTVORŮ V 1.N.P. AŽ 6.N.P. JSOU NOVÉ, PLASTOVÉ – ZŮSTANOU ZACHOVÁNY
HLAVNÍ VSTUPNÍ DVEŘE JSOU NOVÉ, POSUVNÉ, S HLINÍKOVÝMI RÁMY – ZŮSTANOU ZACHOVÁNY
ZADNÍ VSTUPNÍ DVEŘE NA MEZIPODESTĚ A OKENNÍ OTVORY V 1.N.P. JSOU PŮVODNÍ S OCELOVÝMI RÁMY – BUDOU VYMĚNĚNY
DVEŘE NA STŘECHU JSOU OCELOVÉ PLNÉ PROTIPOŽÁRNÍ – BUDOU UPRAVENY

PŘED ZAHÁJENÍM STAVEBNÍCH PRACÍ BUDE PROVEDENA ZA ÚČASTI STAVEBNÍHO DOZORU ZKOUŠKA PŘÍDRŽNOSTI A KOTEVNÁ ZKOUŠKA
STÁVAJÍCÍ HROMOSVOD BUDE UPRAVEN DLE ČSN A PO SKONČENÍ PRACÍ BUDE VYSTAVENA REVIZE.
PŘED VÝROBOU VEŠKERÝCH PRVKŮ BUDOU PŘEMĚŘENY JEJICH STAVEBNÍ ROZMĚRY NA STAVBĚ, DLE SKUTEČNOSTI A PŘÍPOSOBENY S OHLEDEM NA ZATEPLOVACÍ SYSTÉM
VEŠKERÉ PRÁCE BUDOU PROVEDENY V SOULADU S ČSN A S TECHNICKÝMI PŘEDPISY VÝROBCE
VEŠKERÉ CEDULE, NÁPISY A JINÉ PRVKY NA FASÁDĚ BUDOU KOTVENY NA DISTANČNÍ NEREZOVÉ TRUBIČKY O DÉLCE TL. FASÁDNÍHO SYSTÉMU + 30 mm
KOLEM OBJEKTU BUDE VYBUDOVÁN NOVÝ OKAPOVÝ CHODNÍČEK Š. 500 mm, OHRANIČENÝ BETONOVÝM OBRUBNÍKY A VYSYPÁN KAČÍRKEM

INVESTOR: MĚSTO VARNSDORF, NÁM. E. BENEŠE 470, 407 47 VARNSDORF	GENERÁLNÍ PROJEKTANT: ProProjekt	ProProjekt a.s., Komenského 1173, 438 01 Bundsuk, T: +412 332 317, projekty@proprojekt.cz	
ZASTUPUJE INVESTORA: ING. KLÁRA HÁJKOVÁ	PROJEKTOVÁNÍ STAVEB ▪ INŽENÝRSKÁ ČINNOST ▪ DOZOROVÁNÍ STAVEB	www.proprojekt.cz	
MÍSTO: ST.P.Č.K. 2955/3, UL. LESNÍ, K.Ú. A OBEC VARNSDORF	PROJEKTANT ČÁSTI:		AUTORIZACE:
STAVBA: ZATEPLENÍ FASÁDY, STŘECHY A ÚPRAVA BALKÓNŮ V DOMĚ S PEČOVATELSKOU SLUŽBOU UL. LESNÍ Č.P. 2970 VE VARNSDORFU	ZODP. PROJEKTANT: PAVEL HRUŠKA	VYPRACOVAL: PAVEL HRUŠKA	
	DATUM: 6/2020	ČÍSLO ZAKÁZKY: 2019908	
PROJEKTOVÁ ČÁST: D.1.1. ARCHITEKTONICKO-STAVEBNÍ ŘEŠENÍ	FORMÁT: 12 x A4	STUPEŇ PD: SP	PARE:
VÝKRES: PŮDORYS 6.N.P. - NOVÝ STAV	ČÍSLO VÝKRESU: b.2.3	MĚŘÍTKO: 1:50	