PŮDORYS STŘECHY - NOVÝ STAV 1:50

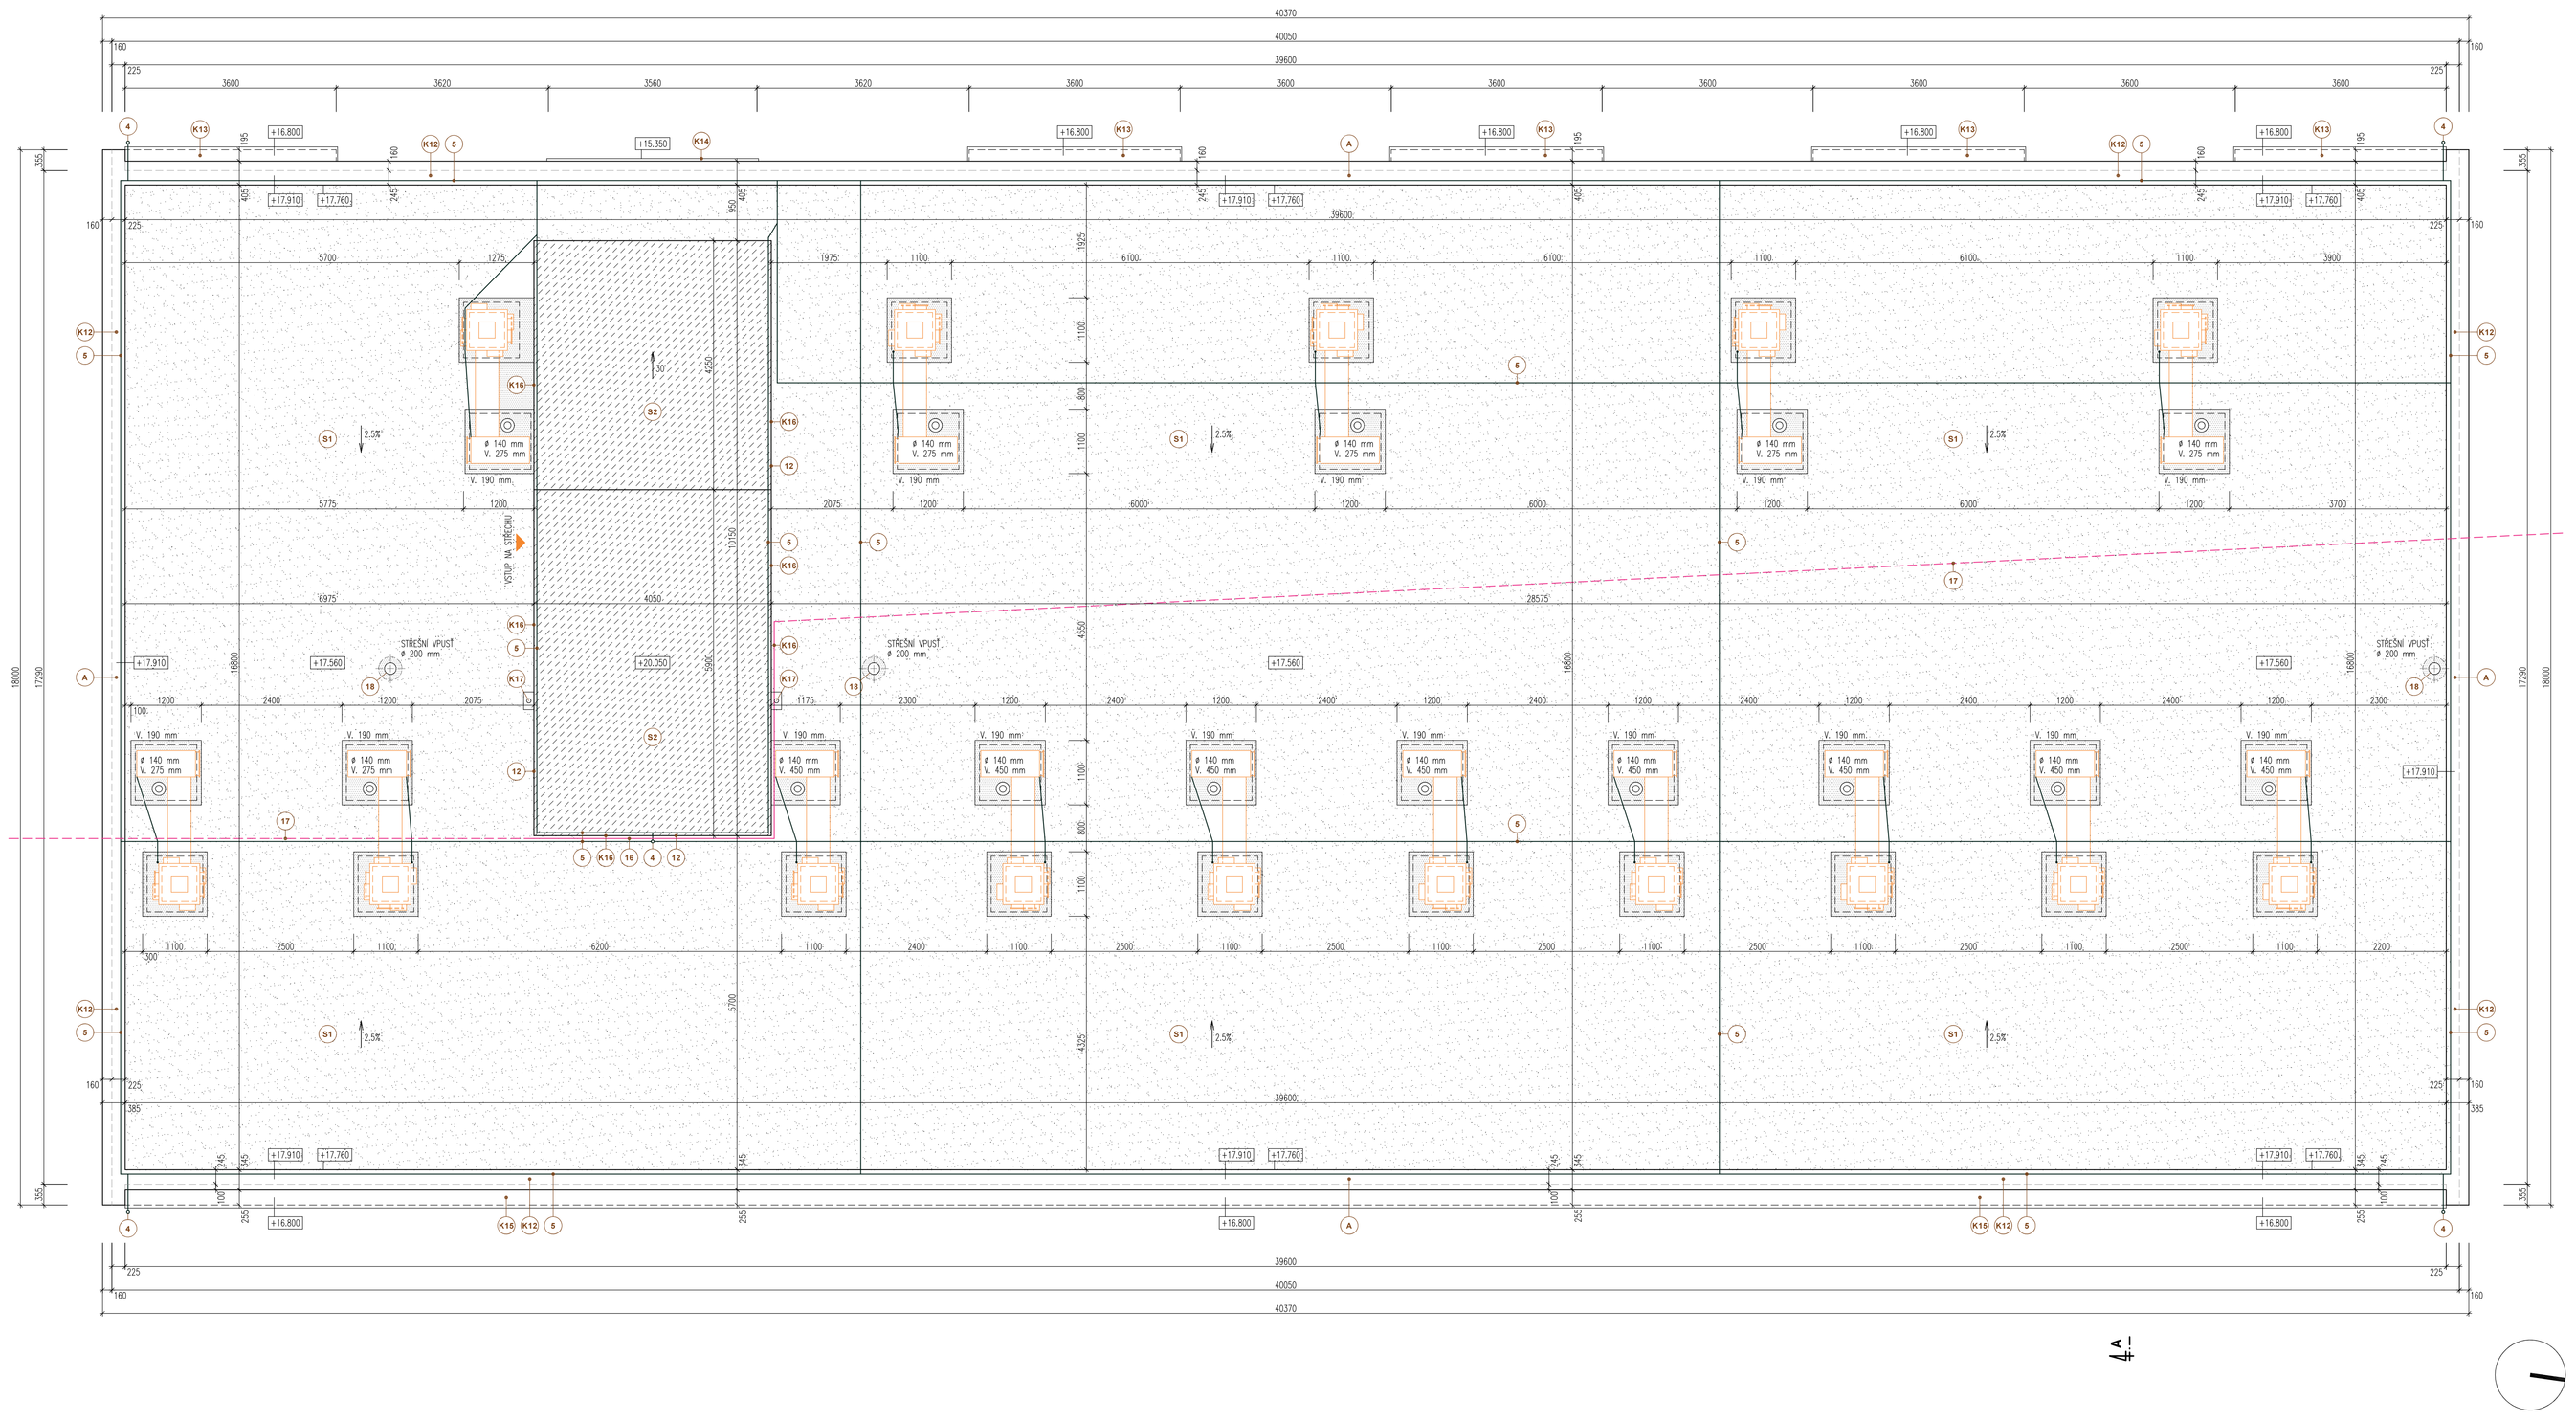

LEGENDA

K12	NOVÉ OPLECHOVÁNÍ ATIKY, R.Š. 600 mm – ELOXOVANÝ HLINÍK, BARVA BÍLÁ
K13	NOVÉ OPLECHOVÁNÍ STŘEŠNÍ KONSTRUKCE NAD VYČNÍVAJÍCÍ KONSTRUKCI LOŽŽE, R.Š. 500 mm – ELOXOVANÝ HLINÍK, BARVA BÍLÁ
K14	NOVÉ OPLECHOVÁNÍ STŘEŠNÍ KONSTRUKCE NAD VYČNÍVAJÍCÍ KONSTRUKCI LOŽŽE, R.Š. 250 mm – ELOXOVANÝ HLINÍK, BARVA BÍLÁ
K15	NOVÉ OPLECHOVÁNÍ STŘEŠNÍ KONSTRUKCE V MÍSTĚ ODSKOČENÍ STŘEŠNÍCH PANELŮ, R.Š. 600 mm – ELOXOVANÝ HLINÍK, BARVA BÍLÁ
K16	NOVÉ OPLECHOVÁNÍ STŘEŠNÍ KONSTRUKCE NAD 7.N.P. – ATYPICKÁ ZÁVĚTRNÁ LIŠTA, R.Š. 500 mm – ELOXOVANÝ HLINÍK, BARVA BÍLÁ
K17	NOVÉ DEŠŤOVÉ SVODY VČETNĚ STŘEŠNÍCH VPUSTÍ /OHYBY DEŠŤOVÉ ŽLABY/, ø 75 mm – ELOXOVANÝ HLINÍK, BARVA BÍLÁ
A	ZATEPLENÍ ATIKY – GRAFITOVÝ POLYSTYREN TL. 260 mm, λ = 0.031 W/m2K, OPLECHOVÁNÍ – ELOXOVANÝ HLINÍK, BARVA BÍLÁ ATIKA BUDE VYSPÁDOVANÁ SMĚREM DO STŘECHY, NOVÁ POVLAKOVÁ KRYTINA DEKPLAN 76 TL. 1.5 mm BUDE VYTÁŽENA AŽ NA OPLECHOVÁNÍ ATIKY
S1	STÁVAJÍCÍ KONSTRUKCE STŘECHY + NOVÁ TEPELNÁ IZOLACE Z GRAFITOVÉHO POLYSTYRENU TL. 260 mm, λ = 0.031 W/m2K + FILTEK 300 + NOVÁ POVLAKOVÁ KRYTINA DEKPLAN 76 TL. 1.5 mm (MECHANICKY KOTVENÁ – VIZ. KOTVENÍ PLÁN)
S2	STÁVAJÍCÍ KONSTRUKCE STŘECHY + NOVÁ PODKLADNÍ VRSTVA FILTEK 300 + NOVÁ POVLAKOVÁ KRYTINA DEKPLAN 76 TL. 1.5 mm (MECHANICKY KOTVENÁ)
4	UPRAVENÉ UZEMNĚNÍ STÁVAJÍCÍHO HROMOSVODU + PRODLOUŽENÍ KOTEV
5	UPRAVENÉ POLOŽENÍ A UCHYCENÍ STÁVAJÍCÍHO HROMOSVODU
12	VYTÁŽENÍ STŘEŠNÍ KRYTINY PODÉL OBVODOVÉ STĚNY V 7.N.P. /LEM KE ZDI/ + JEJÍ ZALIŠTOVÁNÍ POVLAKOVÁ KRYTINA DEKPLAN 76 TL. 1.5 mm (MECHANICKY KOTVENÁ – VIZ. KOTVENÍ PLÁN)
16	KABEL TV VEDENÝ PODÉL OBVODOVÝCH STĚN 7.N.P. BUDE PROVEDENO ODSTRANĚNÍ STÁVAJÍCÍCH OCHYTŮ A KABEL TV BUDE UCHYCEN PO REALIZACI FASÁDY V OCHYTECH NOVÝCH
17	KABEL TV VEDENÝ VZDUCHEM
18	NOVÁ STŘEŠNÍ VPUSŤ VČETNĚ ČISTÍCÍHO KOŠE

LEGENDA

KABEL TV VEDENÝ VZDUCHEM (JE VEDEN MEZI JEDNOTLIVÝMI BYTOVÝMI DOMY A U ŘEŠENÉHO OBJEKTU JE UCHYCEN K OBVODOVÝM STĚNÁM 7.N.P.)

UMÍSTĚNÍ HROMOSVODU – VÝŠKA HROMOSVODU UCHYCENÉHO KE VZDUCHOTECHNICE JE 1.6 m OD GROVNÉ STŘEŠNÍ ROVINY

POZNÁMKY

ATIKY BUDOU Z VNĚJŠÍ STRANY ROZŠÍŘENY O NOVÝ KONTAKTNÍ ZATEPLOVACÍ SYSTÉM
VRCHNÍ HRANA ATIK BUDE OPATŘENA GRAFITOVÝM POLYSTYRENEM TL. 260 mm /STEJNÉ ZATEPLENÍ JAKO U STŘECHY/ A ATIKY BUDOU NOVĚ OPLECHOVÁNY – ELOXOVANÝ HLINÍK, BARVA BÍLÁ
U ATIK BUDOU UMÍSTĚNY SPÁDOVÉ KLÍNY
POVLAKOVÁ KRYTINA DEKPLAN 76 TL. 1,5 mm BUDE MECHANICKY KOTVENA – VIZ. SAMOSTATNÝ VÝKRES KOTVENÍHO PLÁNU

PŘED ZAHÁJENÍM STAVEBNÍCH PRACÍ BUDE PROVEDENA ZA ÚČASTI STAVEBNÍHO DOZORU ZKOUŠKA PŘÍDRŽNOSTI A KOTEVNÍ ZKOUŠKA.
STÁVAJÍCÍ HROMOSVOD BUDE UPRAVEN DLE ČSN A PO SKONČENÍ PRACÍ BUDE VYSTAVENA REVIZE.
PŘED VÝROBOU VEŠKERÝCH PRVKŮ BUDOU PŘEMĚŘENY JEJICH STAVEBNÍ ROZMĚRY NA STAVBĚ DLE SKUTEČNOSTI A PŘIZPŮSOBENY S OHLEDEM NA ZATEPLOVACÍ SYSTÉM
VEŠKERÉ PRÁCE BUDOU PROVEDENY V SOULADU S ČSN A S TECHNICKÝMI PŘEDPISY VÝROBCE
VEŠKERÉ ODDÁLE, NÁPROVÝ A JINÉ PRVKY NA FASÁDĚ BUDOU KOTVENY NA DISTANČNÍ NEREZOVÉ TRUBIČKY O DÉLCE TL. FASÁDNÍHO SYSTÉMU + 30 mm
KOLEM OBJEKTU BUDE VYBUDOVÁN NOVÝ OKAPOVÝ CHODNÍČEK Š. 500 mm, OHRANIČENÝ BETONOVÝMI OBRUBNÍKY A VYSYPÁN KAČÍRKEM

INVESTOR:
MĚSTO VARNSDORF
NÁM. E. BENEŠE 470
407 47 VARNSDORF

ZASTUPCE INVESTORA:
ING. KLÁRA HÁJKOVÁ

MÍSTO:
ST.P.Č.K. 2955/5, UL. LESNÍ, K.Ú. A OBEC VARNSDORF

STAVBA:
ZATEPLENÍ FASÁDY, STŘECHY A ÚPRAVA BALKÓNŮ V DOMĚ S PEČOVATELSKOU SLUŽBOU UL. LESNÍ Č.P. 2970 VE VARNSDORFU

PROJEKTOVÁ ČÁST:
D.1.1. ARCHITEKTONICKO-STAVEBNÍ ŘEŠENÍ

VÝKRES:
PŮDORYS STŘECHY - NOVÝ STAV

HLAVNÍ PROJEKTANT:
ProProjekt
ProProjekt s.r.o.
Kamenická 1170
417 01 Dubí
T.: 412 332 317
projekty@proprojekt.cz
PROJEKTOVÁNÍ STAVEB + INŽENÝRSKÁ ČINNOST – DOZOROVÁNÍ STAVEB
www.proprojekt.cz

PROJEKTANT ČÁSTI: AUTORIZACE:

ZODP. PROJEKTANT: PAVEL HRUŠKA
VYPRACOVAL: PAVEL HRUŠKA
DATUM: 6/2020
ČÍSLO ZAKÁZKY: 2019908
FORMÁT: 12 x A4
STUPEŇ PD: SP
PARE:
ČÍSLO VÝKRESU: b.2.5
MĚŘÍTKO: 1:50