PŮDORYS 1.N.P. - STÁVAJÍCÍ STAV 1:50

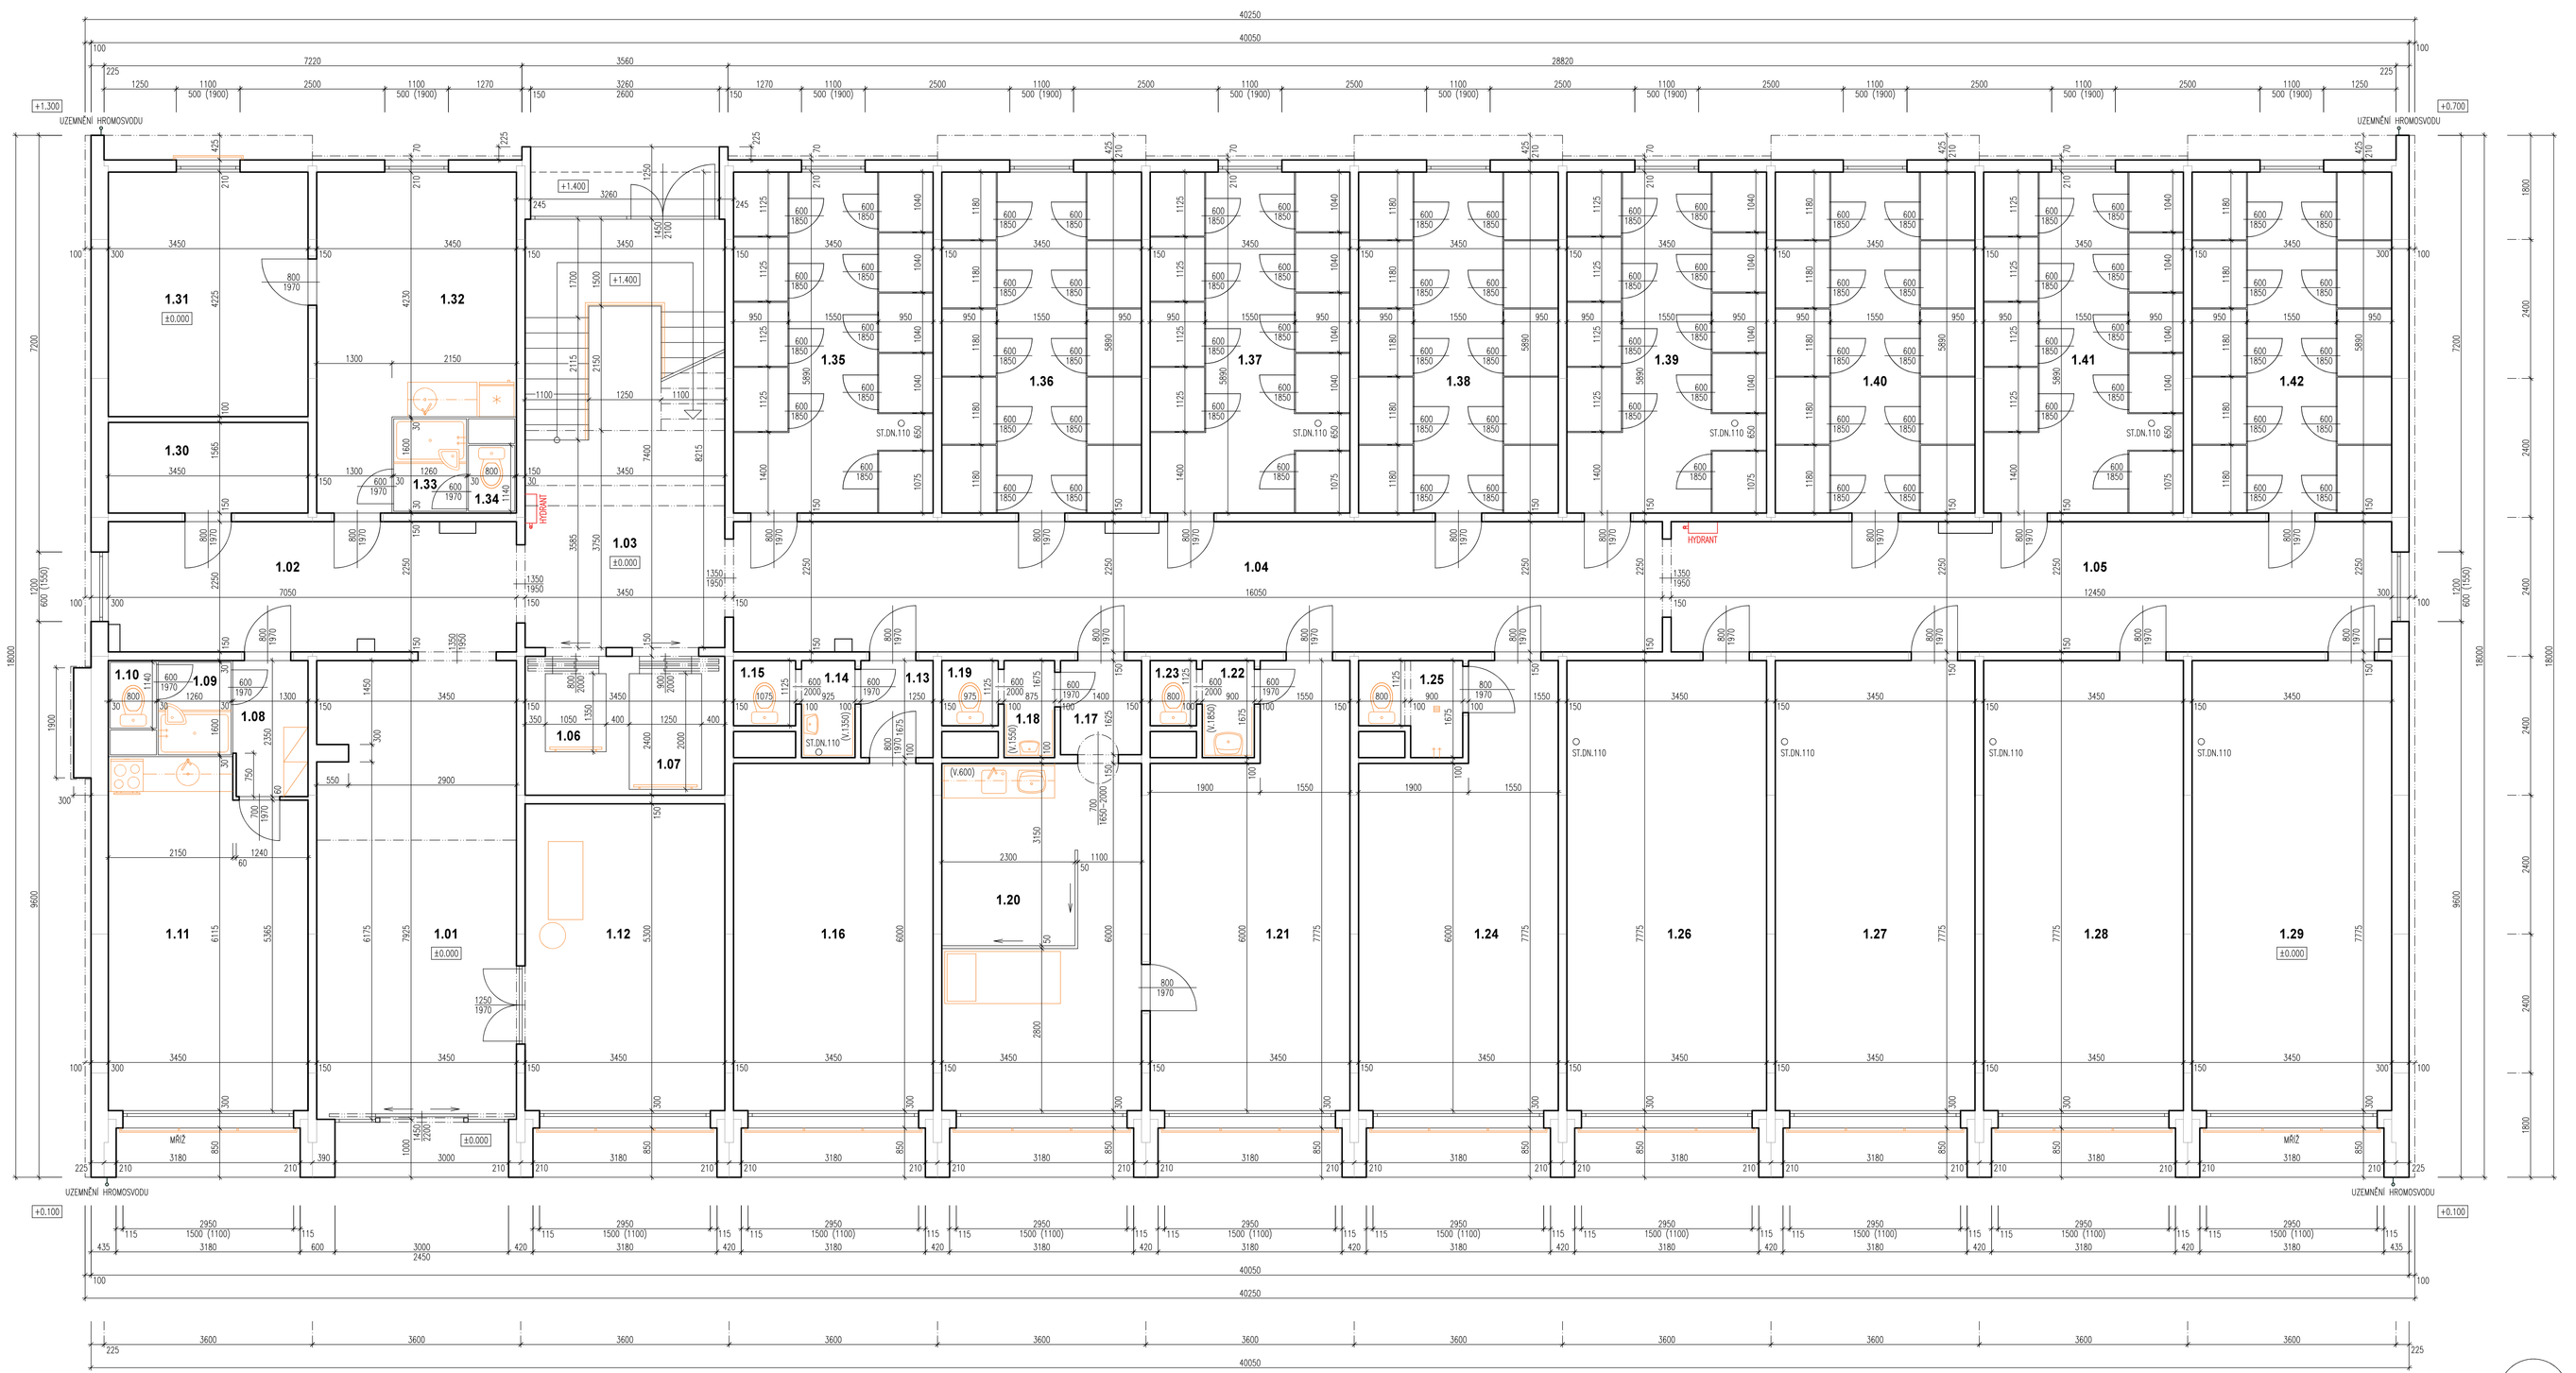

TABULKA MÍSTNOSTÍ

OZN.	NÁZEV MÍSTNOSTI	PLOCHA m2	S.V. m	PODLAHA
1.01	VSTUPNÍ HALA	27.18	2.10	KERAMICKÁ DLAŽBA
1.02	CHODBA	15.86	2.10	PVC
1.03	SCHODIŠTĚ	28.34	2.10	PVC
1.04	CHODBA	36.11	2.10	PVC
1.05	CHODBA	28.01	2.60	PVC
1.06	MALÝ VÝTAH	1.42		
1.07	VELKÝ VÝTAH	2.50		
1.08	ZÁDVEŘÍ	3.01	2.60	PVC
1.09	KOUPELNA	2.02	2.55	PVC
1.10	WC	0.91	2.55	PVC
1.11	KANCELÁŘ	20.12	2.60	PVC
1.12	TECH. MÍSTNOST	18.29	2.60	KERAMICKÁ DLAŽBA
1.13	ZÁDVEŘÍ	2.09	2.60	LAMINOPARKETY
1.14	UMÝVÁRNA	1.55	2.60	LAMINOPARKETY
1.15	WC	1.21	2.60	LAMINOPARKETY
1.16	KANCELÁŘ	20.70	2.60	LAMINOPARKETY
1.17	ZÁDVEŘÍ	2.28	2.60	PVC
1.18	UMÝVÁRNA	1.47	2.60	PVC
1.19	WC	1.10	2.60	PVC
1.20	ORDINACE	20.70	2.60	PVC
1.21	ČEKÁRNA	23.45	2.60	PVC
1.22	UMÝVÁRNA	1.51	2.60	PVC
1.23	WC	0.90	2.60	PVC
1.24	SPOLEČENSKÁ M.	23.45	2.60	KOBEREC
1.25	WC + ÚKLID	2.52	2.60	KERAMICKÁ DLAŽBA
1.26	PRÁDELNA	26.82	2.60	BETONOVÁ MAZANINA
1.27	ŽEHLÍRNA	26.82	2.60	BETONOVÁ MAZANINA
1.28	SUŠÁRNA	26.82	2.60	BETONOVÁ MAZANINA
1.29	KOLÁRNA	26.82	2.60	BETONOVÁ MAZANINA
1.30	SKLAD	5.40	2.60	PVC
1.31	ŠATNA	14.58	2.60	PVC
1.32	DENNÍ MÍSTNOST.	16.75	2.60	PVC
1.33	KOUPELNA	2.02	2.55	PVC
1.34	WC	0.91	2.55	PVC
1.35	SKLEPNÍ KÓJE	20.32	2.60	BETONOVÁ MAZANINA
1.36	SKLEPNÍ KÓJE	20.32	2.60	BETONOVÁ MAZANINA
1.37	SKLEPNÍ KÓJE	20.32	2.60	BETONOVÁ MAZANINA
1.38	SKLEPNÍ KÓJE	20.32	2.60	BETONOVÁ MAZANINA
1.39	SKLEPNÍ KÓJE	20.32	2.60	BETONOVÁ MAZANINA
1.40	SKLEPNÍ KÓJE	20.32	2.60	BETONOVÁ MAZANINA
1.41	SKLEPNÍ KÓJE	20.32	2.60	BETONOVÁ MAZANINA
1.42	SKLEPNÍ KÓJE	20.32	2.60	BETONOVÁ MAZANINA

LEGENDA MATERIÁLŮ

STÁVAJÍCÍ KONSTRUKCE

POZNÁMKY

VEŠKERÉ STÁVAJÍCÍ VÝPLNĚ OKENNÍCH OTVORŮ V 1.N.P. JSOU NOVÉ, PLASTOVÉ
HLAVNÍ VSTUPNÍ DVEŘE JSOU NOVÉ, POSUVNÉ, S HLINÍKOVÝM RÁMY, ZADNÍ VSTUPNÍ DVEŘE NA MEZIPODESTĚ JSOU PŮVODNÍ S OCELOVÝM RÁMY

INVESTOR:
MĚSTO VARNSDORF
NÁM. E. BENEŠE 470
407 47 VARNSDORF

ZASTUPUJE INVESTORA:
ING. KLÁRA HÁJKOVÁ

MÍSTO:
ST.P.Č.K. 2955/8, UL. LESNÍ, K.Ú. A OBEC VARNSDORF

STAVBA:
ZATEPLENÍ FASÁDY, STŘECHY A ÚPRAVA BALKÓNŮ V DOMĚ S PEČOVATELSKOU SLUŽBOU UL. LESNÍ Č.P. 2970 VE VARNSDORFU

PROJEKTOVÁ ČÁST:
D.1.1. ARCHITEKTONICKO-STAVEBNÍ ŘEŠENÍ

VÝKRES:
PŮDORYS 1.N.P. - STÁVAJÍCÍ STAV

GENERÁLNÍ PROJEKTANT:
ProProjekt
PROJEKTOVÁNÍ STAVEB + INŽENÝRSKÁ ČINNOST + DOZOROVÁNÍ STAVEB
www.proprojekt.cz

ProProjekt s.r.o.
Komenského 1173
438 01 Rumburk
T: +412 332 317
projekce@proprojekt.cz

PROJEKTANT ČÁSTI:
AUTORIZACE:
ZODP. PROJEKTANT: PAVEL HRUŠKA
VYPRACOVAL: PAVEL HRUŠKA
DATUM: 6/2020
ČÍSLO ZAKÁZKY: 2019908
FORMÁT: 12 x A4
STUPEŇ PD: SP
ČÍSLO VÝKRESU: b.1.1
MĚŘÍTKO: 1:50
PARÉ: