POHLED BOČNÍ SEVEROZÁPADNÍ - STÁVAJÍCÍ STAV 1:50

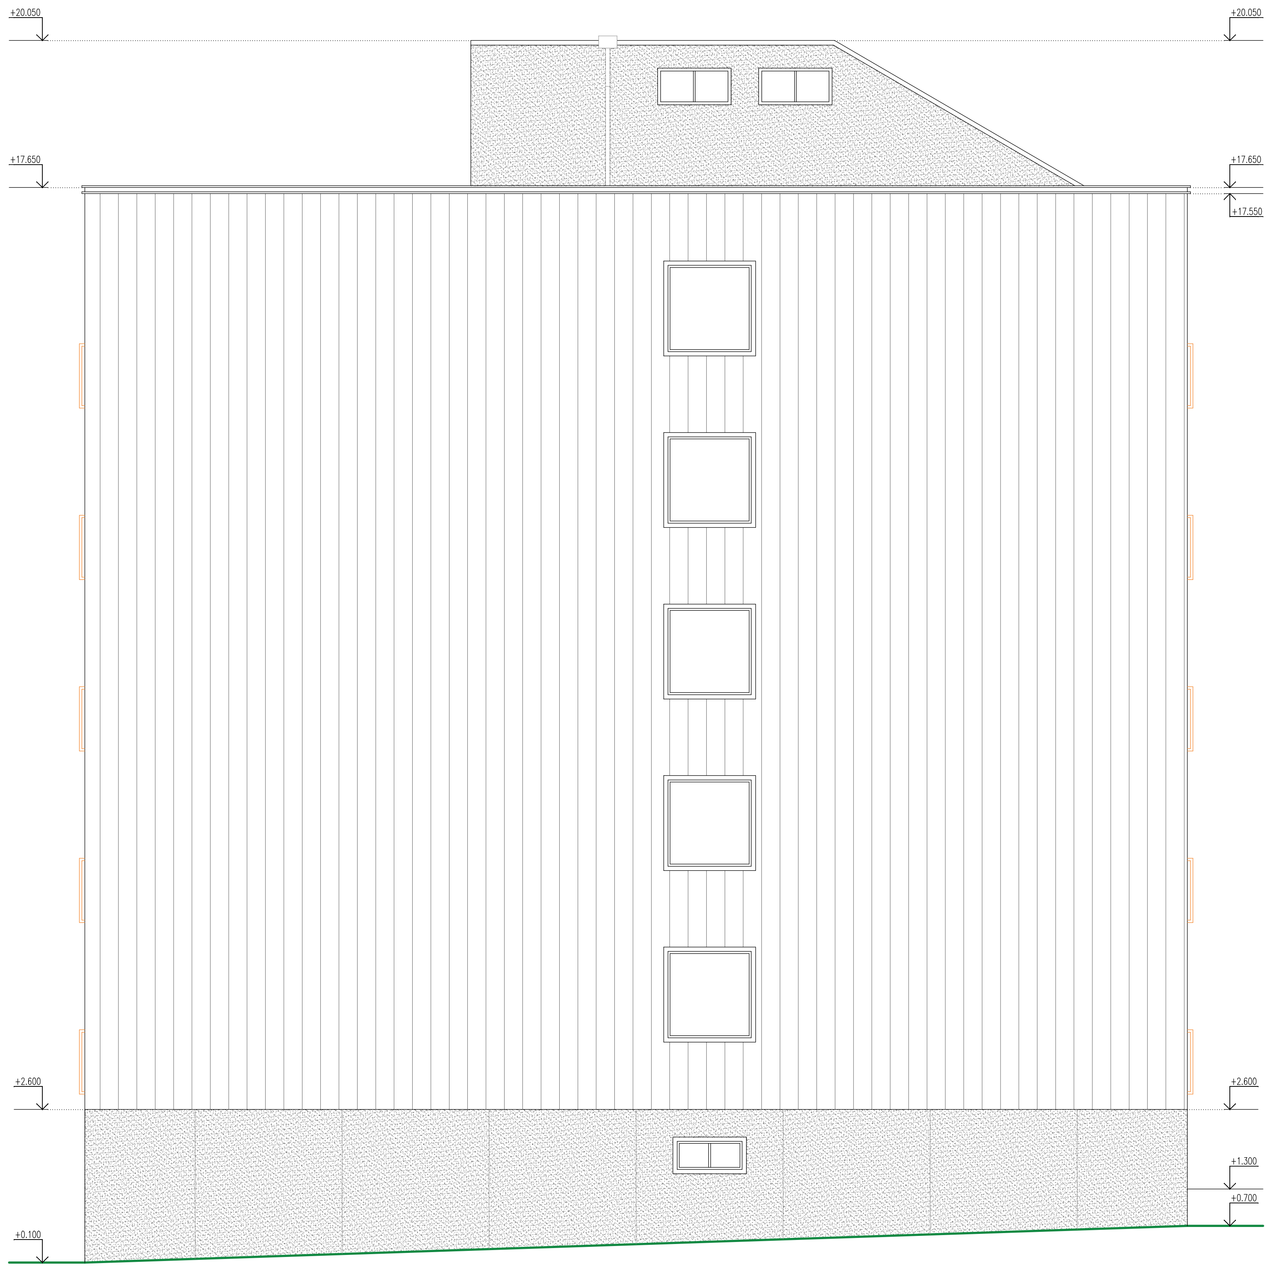

POHLED BOČNÍ JIHOVÝCHODNÍ - STÁVAJÍCÍ STAV 1:50

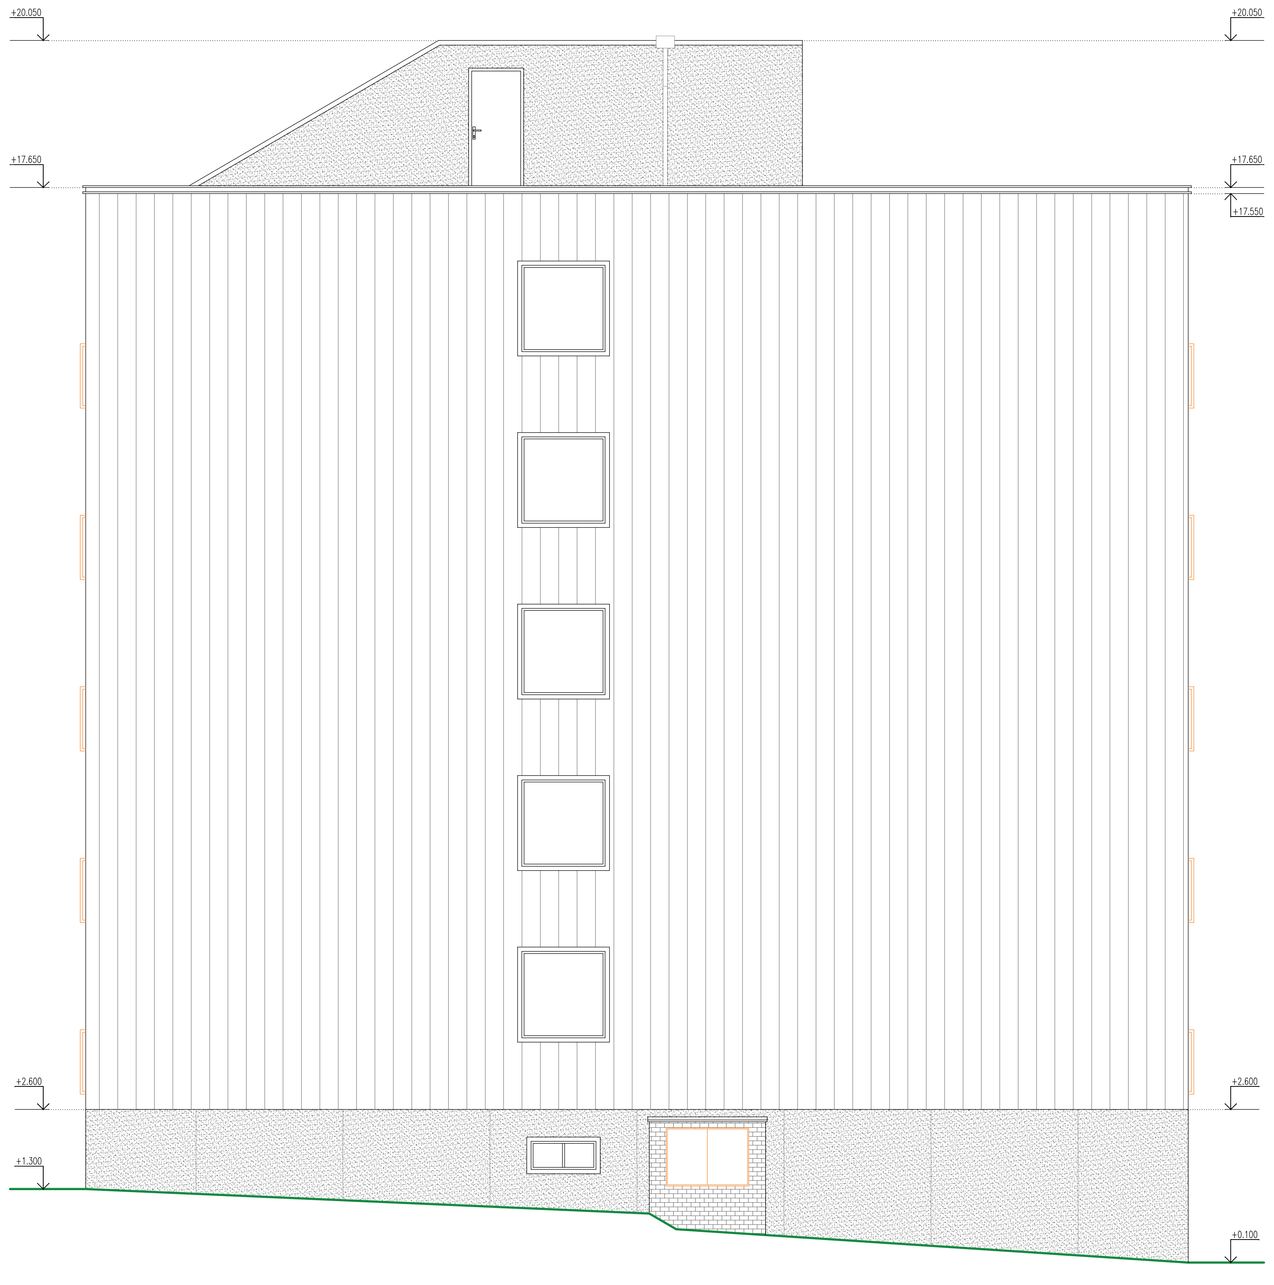

POZNÁMKY

VEŠKERÉ STÁVAJÍCÍ VÝPLNĚ OKENNÍCH A BALKÓNOVÝCH OTVORŮ V 1.N.P. AŽ 6.N.P. JSOU NOVÉ, PLASTOVÉ
HLAVNÍ VSTUPNÍ DVEŘE JSOU NOVÉ, POSUVNÉ, S HLINÍKOVÝMI RÁMY, ZADNÍ VSTUPNÍ DVEŘE NA MEZIPODESTĚ JSOU PŮVODNÍ S OCELOVÝMI RÁMY
OKENNÍ OTVORY V 7.N.P. JSOU PŮVODNÍ S OCELOVÝMI RÁMY, DVEŘE NA STŘECHU JSOU OCELOVÉ PLNÉ PROTIPOŽÁRNÍ

INVESTOR: **MĚSTO VARNSDORF** NÁM. E. BENEŠE 470 407 47 VARNSDORF ZÁSTUPCE INVESTORA: **ING. KLÁRA HÁJKOVÁ**	GENERÁLNÍ PROJEKTANT: ProProjekt PROJEKTOVÁNÍ STAVEB ▪ INŽENÝRSKÁ ČINNOST ▪ DOZOROVÁNÍ STAVEB www.proprojekt.cz		ProProjekt s.r.o. Komenského 1173 408 01 Rumburk T: 412 332 317 projekce@proprojekt.cz
MÍSTO: **ST.P.Č.K. 2955/5, UL. LESNÍ, K.Ú. A OBEC VARNSDORF**	PROJEKTANT ČÁSTI:		AUTORIZACE:
STAVBA: **ZATEPLENÍ FASÁDY, STŘECHY A ÚPRAVA BALKÓNŮ V DOMĚ S PEČOVATELSKOU SLUŽBOU UL. LESNÍ Č.P. 2970 VE VARNSDORFU**	ZODP. PROJEKTANT: PAVEL HRUŠKA	VYPRACOVAL: PAVEL HRUŠKA	
	DATUM: 6/2020	ČÍSLO ZAKÁZKY: 2019908	
PROJEKTOVÁ ČÁST: **D.1.1. ARCHITEKTONICKO-STAVEBNÍ ŘEŠENÍ**	FORMÁT: 12 x A4	STUPEŇ PD: SP	PARÉ:
VÝKRES: **POHLEDY BOČNÍ - STÁVAJÍCÍ STAV**	ČÍSLO VÝKRESU: **b.1.9**	MĚŘÍTKO: **1:50**	