

| OZN. | NAZEV MÍSTNOSTI | PLOCHA m2 | S.V. m | PODLAHA |
|------|-----------------|-----------|--------|-------------------|
| 7.01 | SCHODIŠTĚ | 18.63 | 3.10 | BETONOVÁ MAZANINA |
| 7.02 | STROJOVNA | 13.80 | 2.15 | BETONOVÁ MAZANINA |



LEGENDA



| | |
|-----------|--|
| F5 | NOVÁ VNĚJŠÍ SILIKONOVÁ OMÍTKA + VYROVNÁNÍ PODKLADU + STÁVAJÍCÍ NOSNÝ OBVODOVÝ PANEL |
| D2 | STÁVAJÍCÍ DVEŘE NA STŘECHU – OCELOVÉ PLNÉ PROTIPOŽARNÍ – 800/1970 mm, PRAVÉ – BUDOU UPRÁVENY A OD SPODNÍ ČÁSTI BUDOU ZKRÁCENY NA SVĚTLOU VÝŠKU 1,8 m – 800/1800 mm, PRAVÉ /Z DŮVODU ZVÝŠENÍ STŘEŠNÍ ROVINY O 260 mm/ |
| O1 | NOVÉ OKNO PLASTOVÉ, ZASKLENÉ IZOLAČNÍM DVOUSKLEM, OTEVÍRÁVÉ DVOUKŘÍDLÉ, SKLOPNÉ, STAVEBNÍ OTVOR 1200/600 mm SOUČINITEL PROSTUPU TEPLA CELÉ KONSTRUKCE VČETNĚ RAMU max. Uw = 1,20 W/m2K, BARVA BILÁ |
| K7 | NOVÉ VNĚJŠÍ OKENNÍ PARAPETY Š. 1200 mm, R.Š. 330 mm – ELOXOVANÝ HLINÍK, BARVA BILÁ |
| 4 | UPRAVENÉ UZEMNĚNÍ STÁVAJÍCÍHO HROMOSVODU + PRODLOUŽENÍ KOTEV |

POZNÁMKY

VEŠKERÉ STÁVAJÍCÍ VÝPLNĚ OKENNÍCH A BALKÓNOVÝCH OTVORŮ V 1.N.P. AŽ 6.N.P. JSOU NOVÉ, PLASTOVÉ – ZŮSTANOU ZACHOVÁNY HLAVNÍ VSTUPNÍ DVEŘE JSOU NOVÉ, POSUVNÉ, S HLINÍKOVÝMI RAMY – ZŮSTANOU ZACHOVÁNY ZADNÍ VSTUPNÍ DVEŘE NA MEZIPOSESTĚ A OKENNÍ OTVORY V 7.N.P. JSOU PŮVODNÍ S OCELOVÝMI RAMY – BUDOU VYMĚNĚNY DVEŘE NA STŘECHU JSOU OCELOVÉ PLNÉ PROTIPOŽARNÍ – BUDOU UPRÁVENY

PŘED ZAHÁJENÍM STAVEBNÍCH PRACÍ BUDE PROVEDENA ZA ÚČASTI STAVEBNÍHO DOZORU ZKOUŠKA PŘÍDRŽNOSTI A KOTVENÍ ZKOUŠKA STÁVAJÍCÍ HROMOSVOD BUDE UPRÁVEN DLE ČSN A PO SKONČENÍ PRACÍ BUDE VYSTAVĚNA REVIZE PŘED VÝROBOU VEŠKERÝCH PRVKŮ BUDOU PŘEMĚŘENY JEJICH STAVEBNÍ ROZMĚRY NA STAVĚ DLE SKUTEČNOSTI A PŘÍZPŮSOBENY S OHLEDEM NA ZATEPLOVACÍ SYSTÉM

VEŠKERÉ PRÁCE BUDOU PROVEDENY V SOULADU S ČSN A S TECHNICKÝMI PŘEDPISY VÝROBE VEŠKERÉ CEDULE, NÁPISY A JINÉ PRVKY NA FASÁDĚ BUDOU KOTVENY NA DISTANČNÍ NEREZOVÉ TRUBIČKY O DÉLCE TL. FASÁDNÍHO SYSTÉMU + 30 mm KOLEM OBJEKTU BUDE VYBUDOVÁN NOVÝ OKAPOVÝ CHODNÍČEK Š. 500 mm, OHRANIČENÝ BETONOVÝMI OBRUBNÍKY A VÝSYPÁN KAČÍRKEM

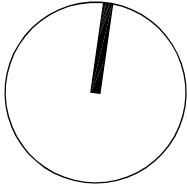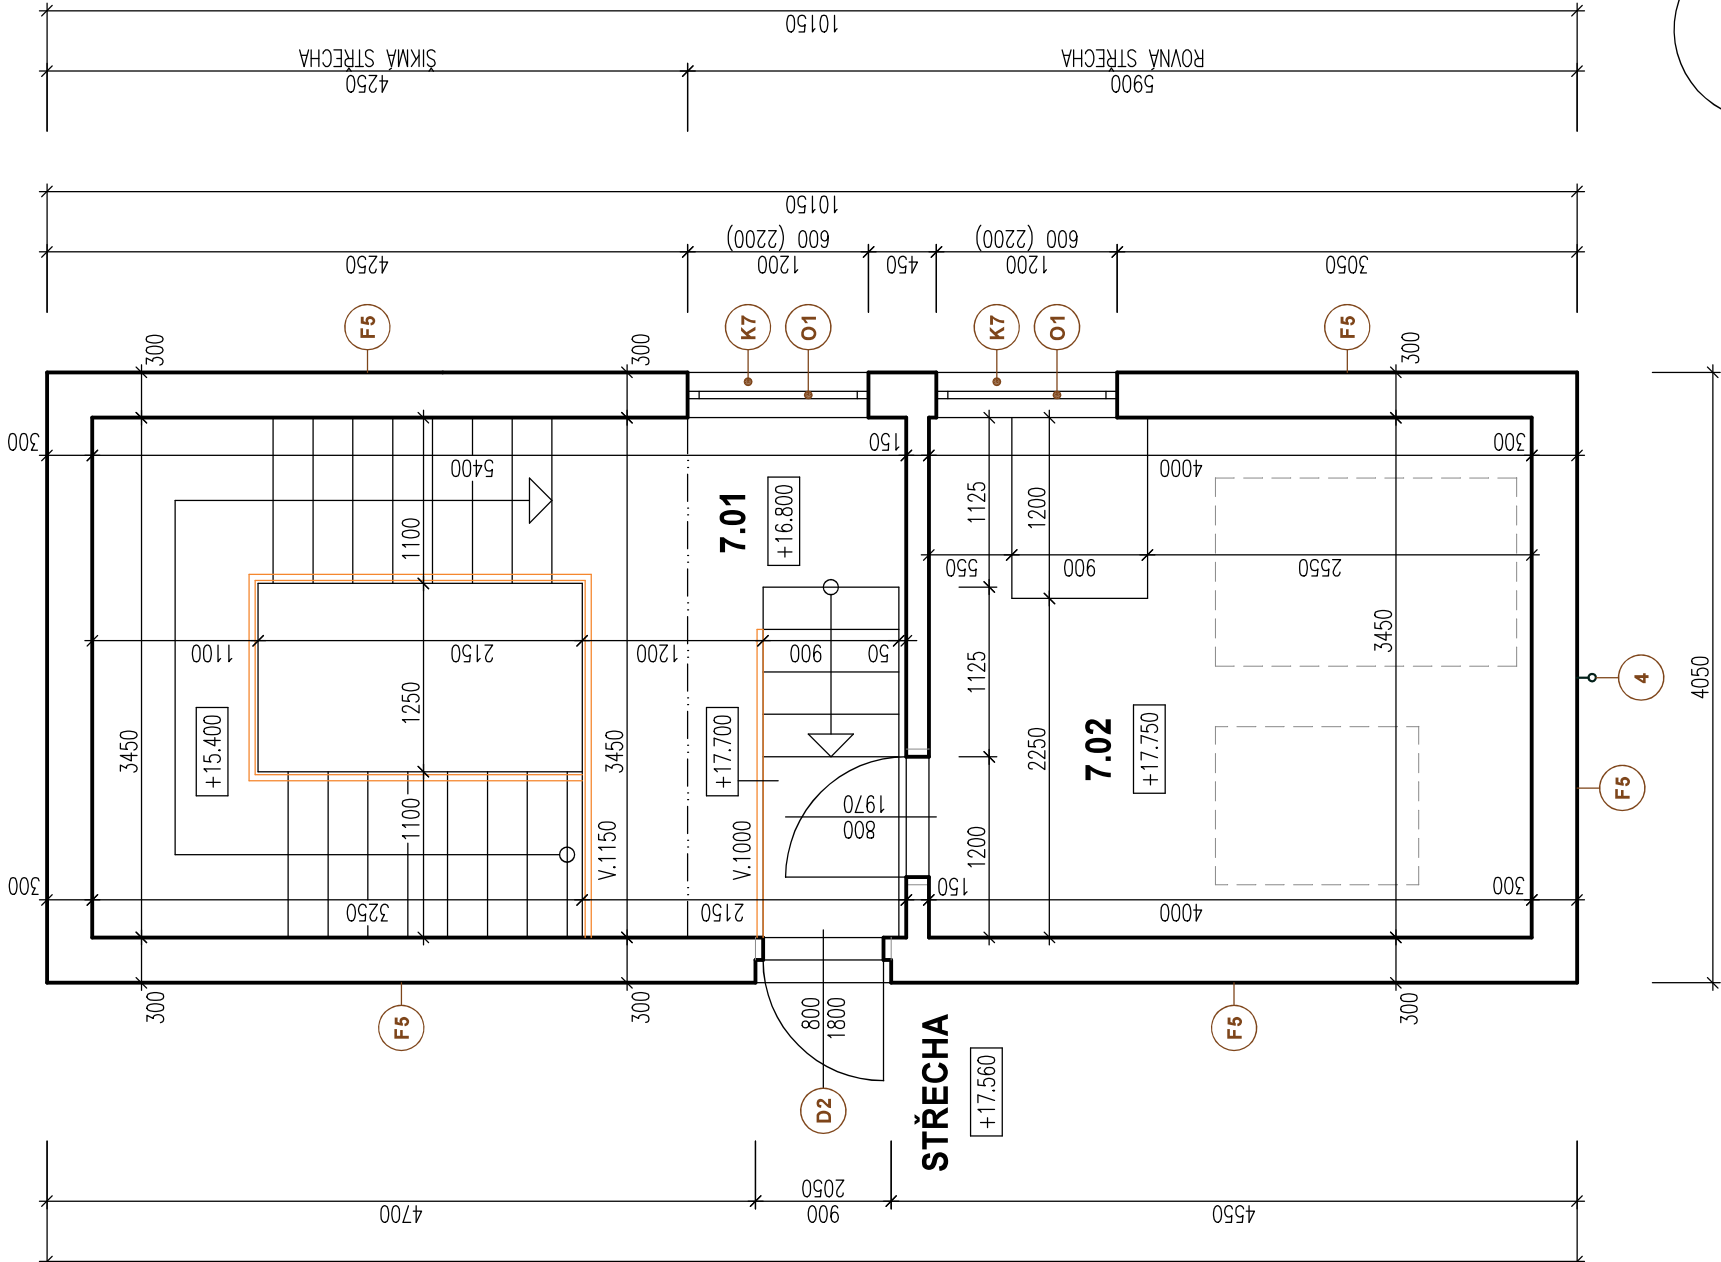

| | | | |
|--|--|-----------------------------|--|
| INVESTOR: MĚSTO VARNSDORF NÁM. E. BENEŠE 470 407 47 VARNSDORF ZÁSTUPCE INVESTORA: ING. KLÁRA HÁJKOVÁ | GENERÁLNÍ PROJEKTANT: Projekt 10 | | Projekt s.r.o. Komenského 117/3 408 01 Rumburk T: 412 332 317 projekt@projekt.cz |
| | PROJEKTOVÁNÍ STAVEB ■ INŽENÝRSKÁ ČINNOST ■ DOZOROVÁNÍ STAVEB www.projekt.cz | | >> |
| MÍSTO: ST.P.Č.K. 2955/5, UL. LESNÍ, K.Ú. A OBEC VARNSDORF STAVBA: ZATEPLENÍ FASÁDY, STŘECHY A ÚPRAVA BALKÓNŮ V DOMĚ S PEČOVATELSKOU SLUŽBOU UL. LESNÍ Č.P. 2970 VE VARNSDORFU | PROJEKTANT ČÁSTI: | | AUTORIZACE: |
| | ZODP. PROJEKTANT: PAVEL HRUŠKA | VYPRACOVAL: PAVEL HRUŠKA | |
| | DATUM: 6/2020 | ČÍSLO ZAKÁZKY: 2019908 | |
| PROJEKTOVÁ ČÁST: | FORMÁT: 2 x A4 | STUPEŇ PD: SP | PARÉ: |
| VÝKRES: | ČÍSLO VÝKRESU: b.2.4 | MĚŘÍTKO: 1:50 | |