PŮDORYS STŘECHY - STÁVAJÍCÍ STAV 1:50

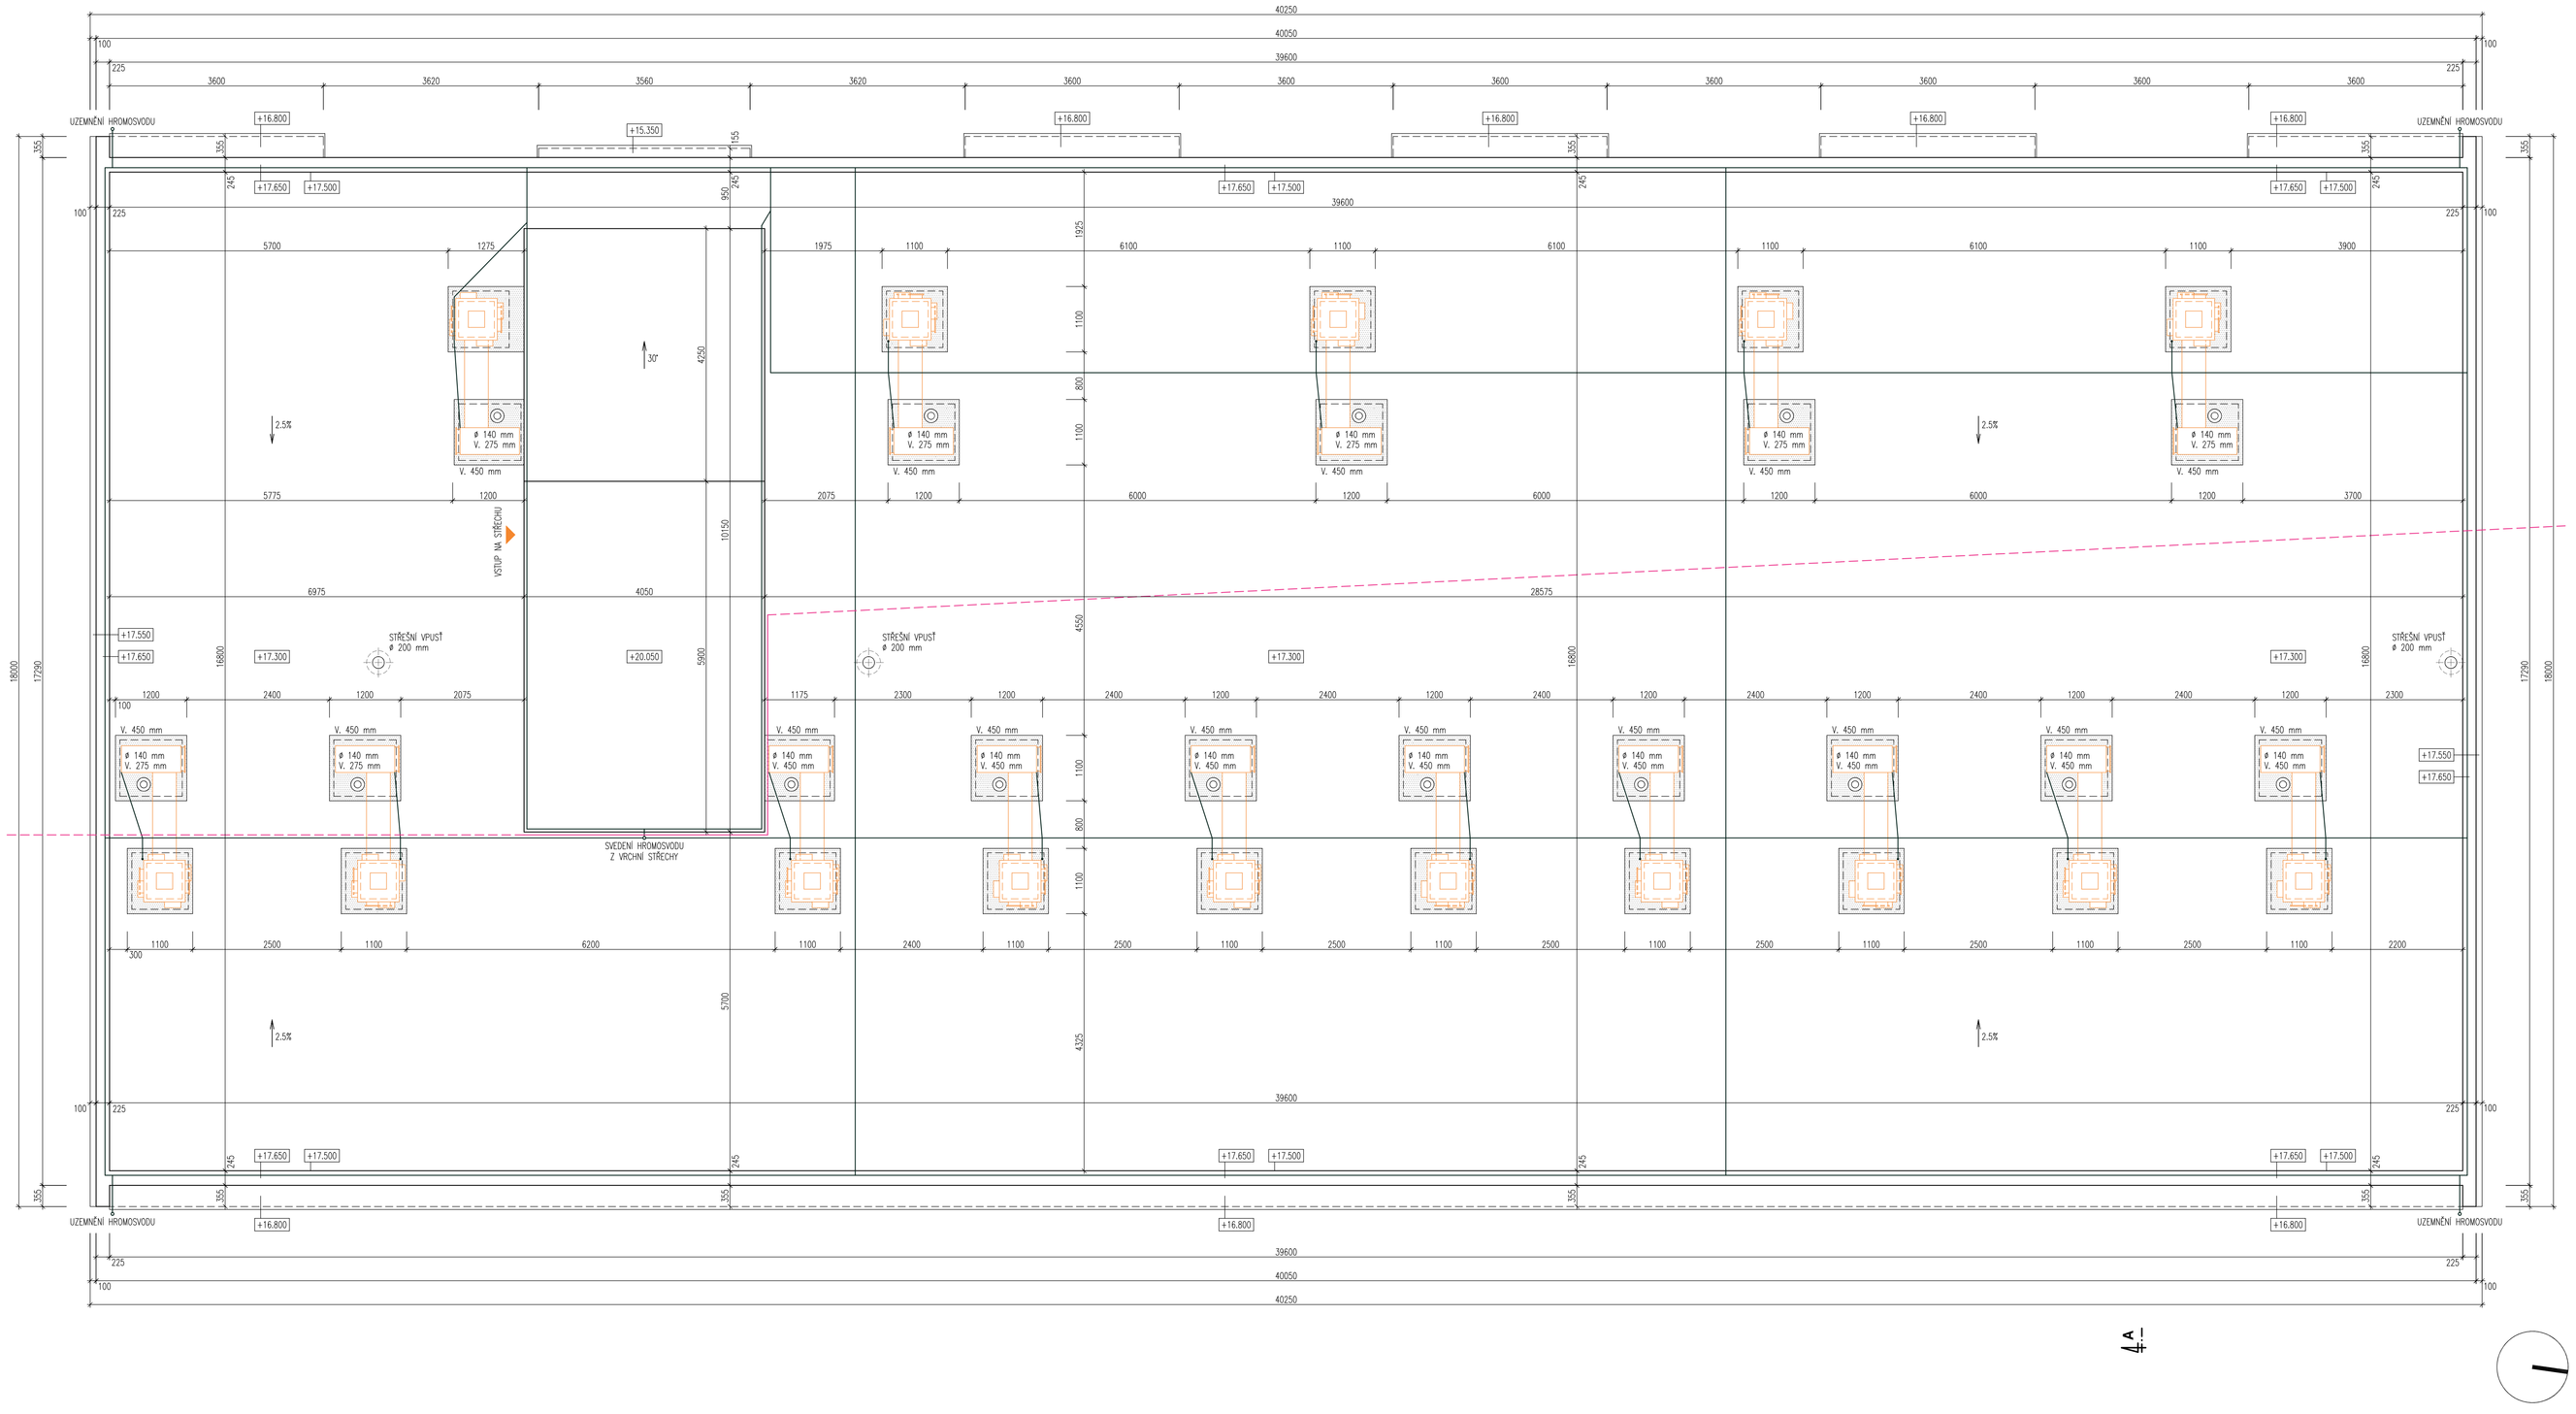

BOČNÍ POHLED NA STŘEŠNÍ ODVĚTRÁVACÍ SYSTÉM 1:50

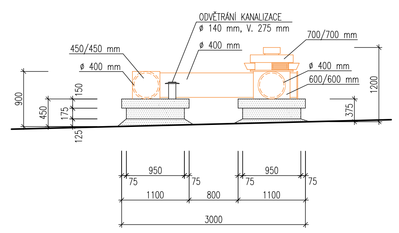

LEGENDA

KABEL TV VEDENÝ VZDUCHEM (JE VEDEN MEZI JEDNOTLIVÝMI BYTOVÝMI DOMY A U ŘEŠENÉHO OBJEKTU JE UCHYCEN K OBVODOVÝM STĚNÁM 7.N.P.)

UMÍSTĚNÍ HROMOSVODU – VÝŠKA HROMOSVODU UCHYCENÉHO KE VZDUCHOTECHICE JE 1.6 m OD ÚROVNĚ STŘEŠNÍ ROVINY

POZNÁMKY

STÁVAJÍCÍ STŘEŠNÍ KRYTINA JE PO CELÉ PLOŠE STŘECHY VČ. STŘECHY NAD 7.N.P. PROVEDENA Z ASFALTOVÝCH PÁSŮ S POSYPEM
VEŠKERÉ STÁVAJÍCÍ KLEMPÍŘSKÉ KONSTRUKCE (LEMY KE ZDI, ZÁVĚTRNÉ LIŠTY, OPLECHOVÁNÍ ATIK) JSOU PROVEDENY Z POZINKU + NÁTĚR
NADSTŘEŠNÍ KONSTRUKCE PRO UMÍSTĚNÍ ODVĚTRÁVACÍHO SYSTÉMU JSOU TAKÉ OPATŘENY KRYTÍM Z ASFALTOVÝCH PÁSŮ S POSYPEM

INVESTOR: MĚSTO VARNSDORF, NÁM. E. BENEŠE 470, 407 47 VARNSDORF	GENERÁLNÍ PROJEKTANT: ProProjekt	ProProjekt s.r.o., Komenského 1173, 408 01 Rumburk, T: +42 332 317, projekce@proprojekt.cz	
ZÁSTUPCE INVESTORA: ING. KLÁRA HÁJKOVÁ	PROJEKTOVÁNÍ STAVEB = INŽENÝRSKÁ ČINNOST = DOZOROVÁNÍ STAVEB, www.proprojekt.cz		
MÍSTO: ST.P.Č.K. 2955/5, UL. LESNÍ, K.Ú. A OBEC VARNSDORF	PROJEKTANT ČÁSTI:		AUTORIZACE:
STAVBA: ZATEPLENÍ FASÁDY, STŘECHY A ÚPRAVA BALKÓNŮ V DOMĚ S PEČOVATELSKOU SLUŽBOU UL. LESNÍ Č.P. 2970 VE VARNSDORFU	ZODP. PROJEKTANT: PAVEL HRUŠKA	VYPRACOVAL: PAVEL HRUŠKA	
	DATUM: 6/2020	ČÍSLO ZAKÁZKY: 2019908	
PROJEKTOVÁ ČÁST: D.1.1. ARCHITEKTONICKO-STAVEBNÍ ŘEŠENÍ	FORMÁT: 12 x A4	STUPEŇ PD: SP	PARÉ:
VÝKRES: PŮDORYS STŘECHY - STÁVAJÍCÍ STAV	ČÍSLO VÝKRESU: b.1.5	MĚŘÍTKO: 1:50	