PŮDORYS 1.N.P. - NOVÝ STAV 1:50

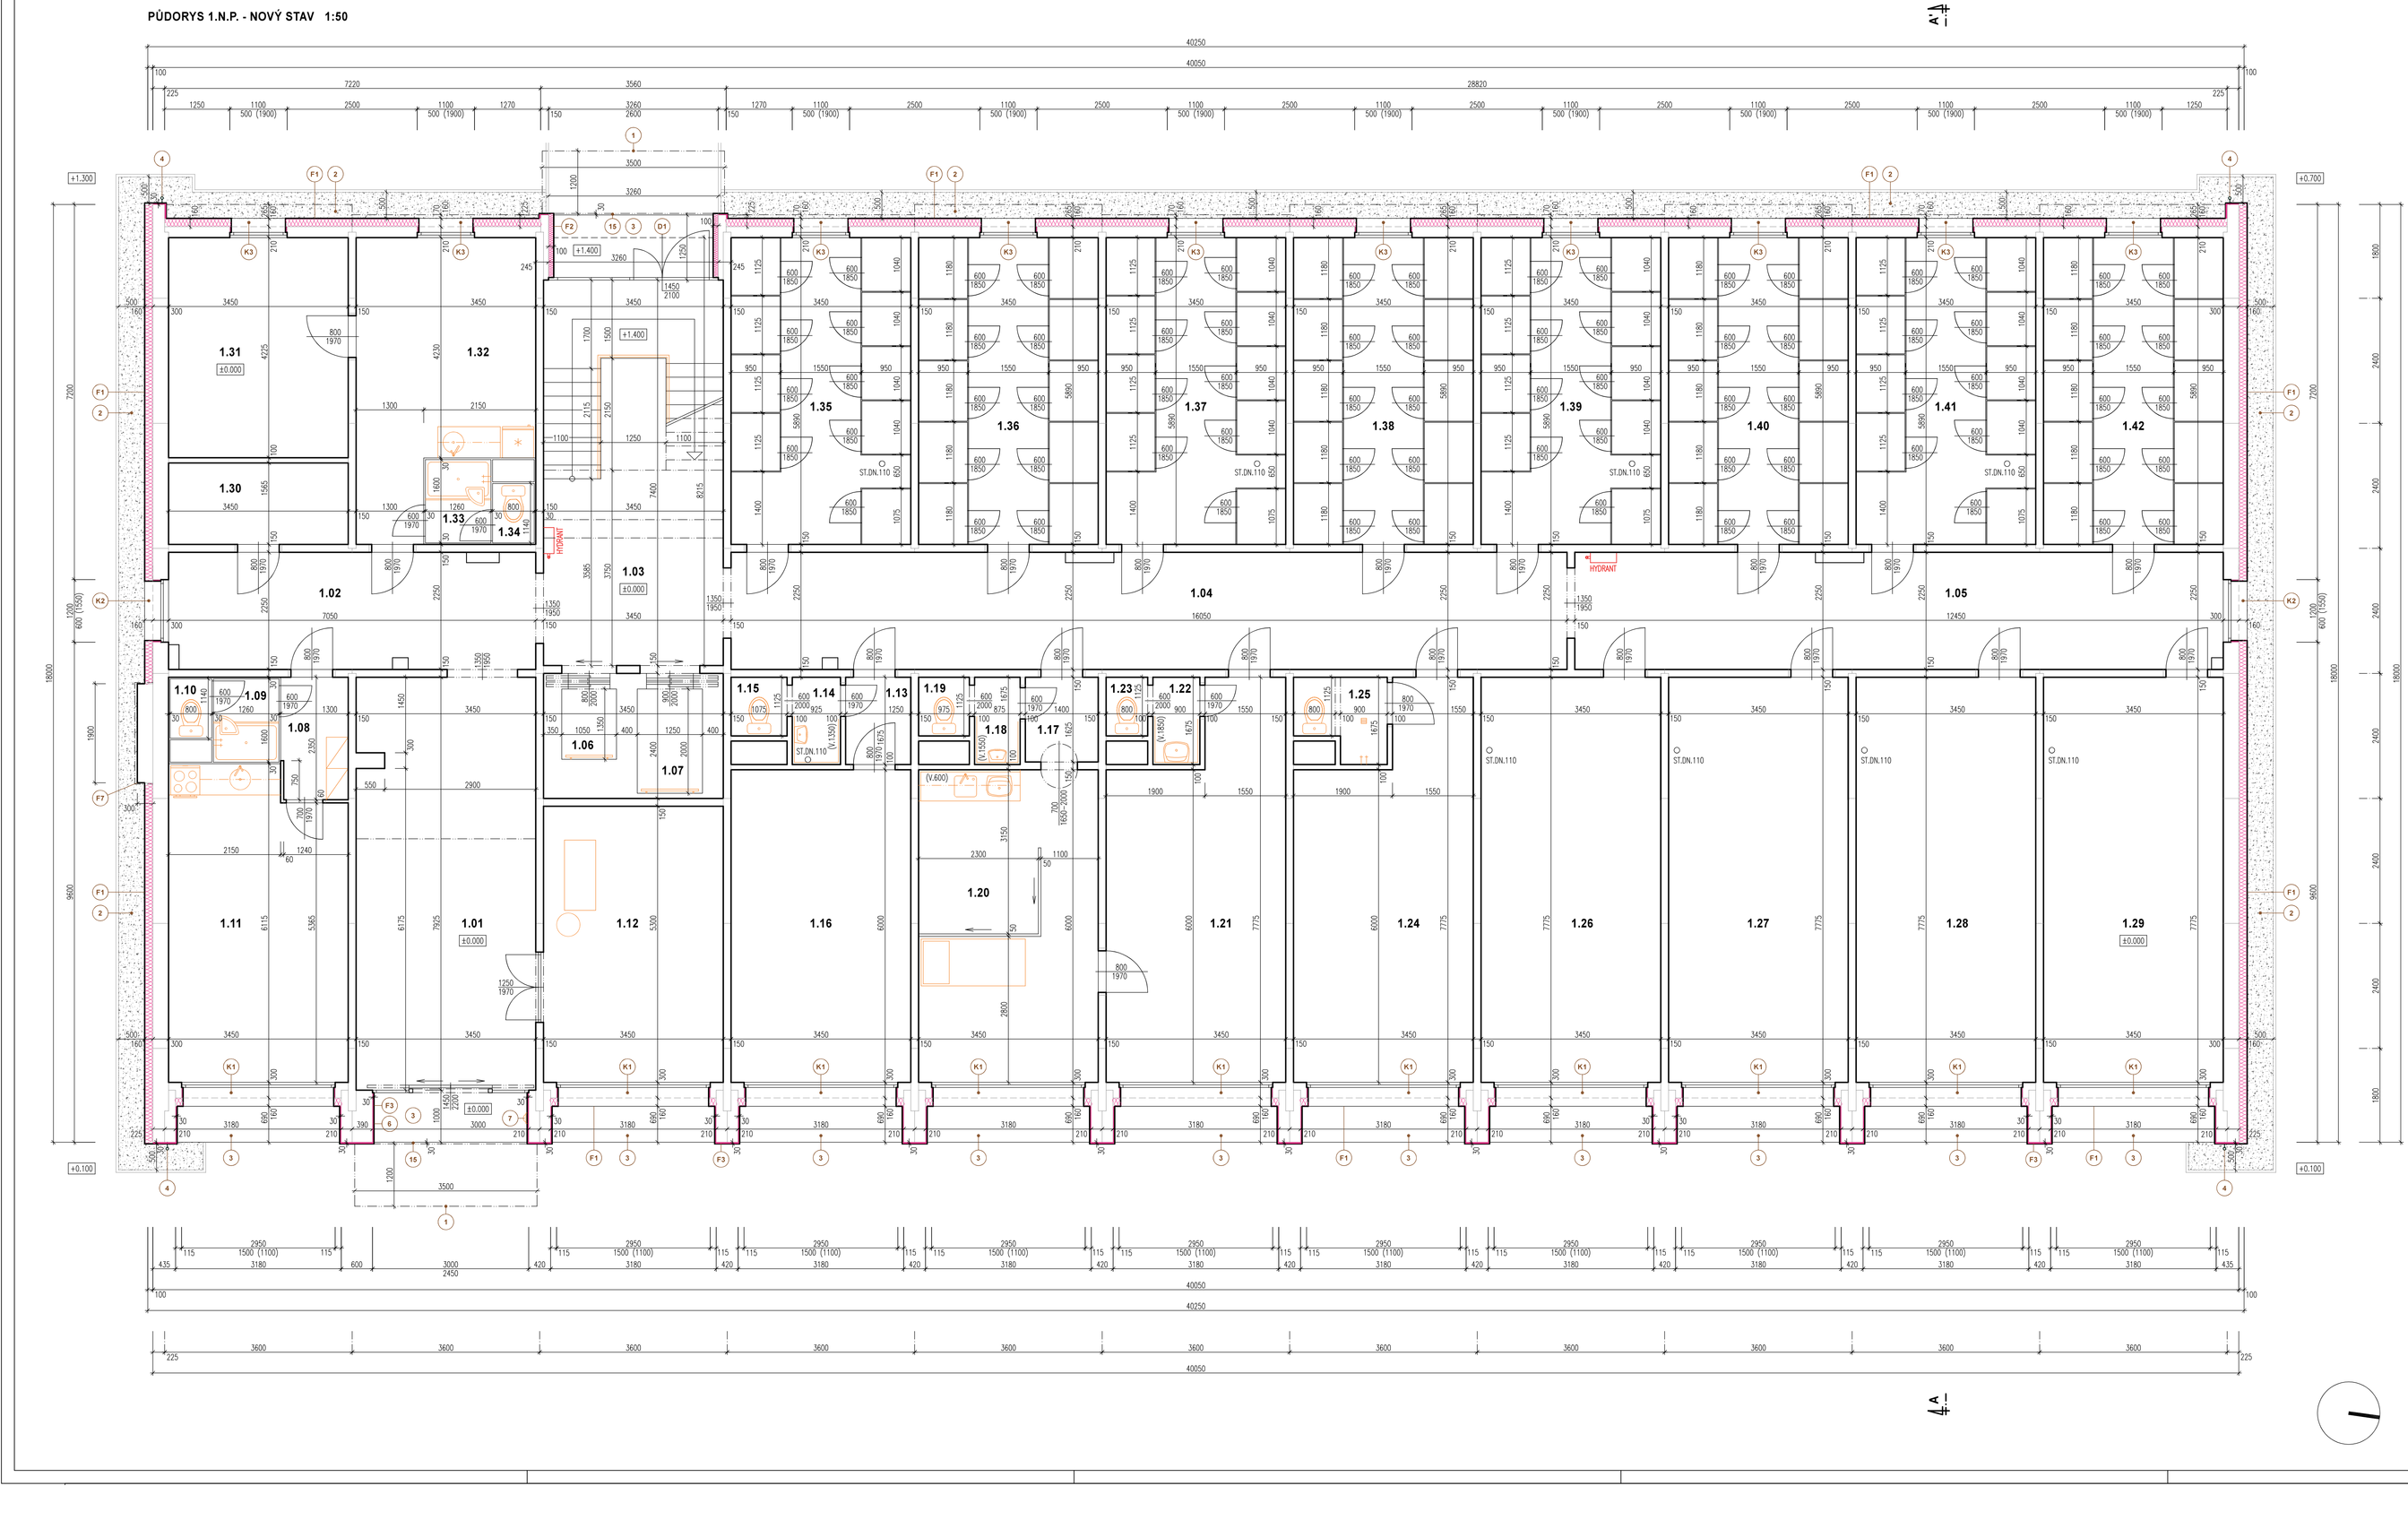

TABULKA MÍSTNOSTÍ

OZN.	NÁZEV MÍSTNOSTI	PLOCHA m2	S.V. m	PODLAHA
1.01	VSTUPNÍ HALA	27.18	2.10	KERAMICKÁ DLAŽBA
1.02	CHODBA	15.86	2.10	PVC
1.03	SCHODIŠTĚ	28.34	2.10	PVC
1.04	CHODBA	36.11	2.10	PVC
1.05	CHODBA	28.01	2.60	PVC
1.06	MALÝ VÝTAH	1.42		
1.07	VELKÝ VÝTAH	2.50		
1.08	ZÁDVEŘÍ	3.01	2.60	PVC
1.09	KOUPELNA	2.02	2.55	PVC
1.10	WC	0.91	2.55	PVC
1.11	KANCELÁŘ	20.12	2.60	PVC
1.12	TECH. MÍSTNOST	18.29	2.60	KERAMICKÁ DLAŽBA
1.13	ZÁDVEŘÍ	2.09	2.60	LAMINOPARKETY
1.14	UMÝVÁRNA	1.55	2.60	LAMINOPARKETY
1.15	WC	1.21	2.60	LAMINOPARKETY
1.16	KANCELÁŘ	20.70	2.60	LAMINOPARKETY
1.17	ZÁDVEŘÍ	2.28	2.60	PVC
1.18	UMÝVÁRNA	1.47	2.60	PVC
1.19	WC	1.10	2.60	PVC
1.20	ORDINACE	20.70	2.60	PVC
1.21	ČEKÁRNA	23.45	2.60	PVC
1.22	UMÝVÁRNA	1.51	2.60	PVC
1.23	WC	0.90	2.60	PVC
1.24	SPOLEČENSKÁ M.	23.45	2.60	KOBEREC
1.25	WC + ÚKLID	2.52	2.60	KERAMICKÁ DLAŽBA
1.26	PRÁDELNA	26.82	2.60	BETONOVÁ MAZANINA
1.27	ŽEHLÍRNA	26.82	2.60	BETONOVÁ MAZANINA
1.28	SUŠÁRNA	26.82	2.60	BETONOVÁ MAZANINA
1.29	KOLÁRNA	26.82	2.60	BETONOVÁ MAZANINA
1.30	SKLAD	5.40	2.60	PVC
1.31	ŠATNA	14.58	2.60	PVC
1.32	DENNÍ MÍSTNOST	16.75	2.60	PVC
1.33	KOUPELNA	2.02	2.55	PVC
1.34	WC	0.91	2.55	PVC
1.35	SKLEPNÍ KÓJE	20.32	2.60	BETONOVÁ MAZANINA
1.36	SKLEPNÍ KÓJE	20.32	2.60	BETONOVÁ MAZANINA
1.37	SKLEPNÍ KÓJE	20.32	2.60	BETONOVÁ MAZANINA
1.38	SKLEPNÍ KÓJE	20.32	2.60	BETONOVÁ MAZANINA
1.39	SKLEPNÍ KÓJE	20.32	2.60	BETONOVÁ MAZANINA
1.40	SKLEPNÍ KÓJE	20.32	2.60	BETONOVÁ MAZANINA
1.41	SKLEPNÍ KÓJE	20.32	2.60	BETONOVÁ MAZANINA
1.42	SKLEPNÍ KÓJE	20.32	2.60	BETONOVÁ MAZANINA

LEGENDA

F1	NOVÁ VNĚJŠÍ SILIKONOVÁ OMÍTKA + NOVÝ CERTIFIKOVANÝ KONTAKTNÍ ZATEPLOVACÍ FASÁDNÍ SYSTÉM – MINERÁLNÍ VATA TL. 160 mm (λ = 0.038 W/m2) + PENETRACE + VYROVNÁNÍ PODKLADU + STÁVAJÍCÍ NOSNÝ OBVODOVÝ PANEL
F2	NOVÁ VNĚJŠÍ SILIKONOVÁ OMÍTKA + NOVÝ CERTIFIKOVANÝ KONTAKTNÍ ZATEPLOVACÍ FASÁDNÍ SYSTÉM – MINERÁLNÍ VATA TL. 100 mm (λ = 0.038 W/m2) + PENETRACE + VYROVNÁNÍ PODKLADU + STÁVAJÍCÍ NOSNÝ OBVODOVÝ PANEL
F3	NOVÁ VNĚJŠÍ SILIKONOVÁ OMÍTKA + NOVÝ CERTIFIKOVANÝ KONTAKTNÍ ZATEPLOVACÍ FASÁDNÍ SYSTÉM – MINERÁLNÍ VATA TL. 30 mm (λ = 0.038 W/m2) + PENETRACE + VYROVNÁNÍ PODKLADU + STÁVAJÍCÍ NOSNÝ OBVODOVÝ PANEL
F7	NOVÁ VNĚJŠÍ SILIKONOVÁ OMÍTKA U STÁVAJÍCÍHO ELEKTRO PILÍŘE + VYROVNÁNÍ PODKLADU + PŮVODNÍ REŽNÉ ZDIVO
D1	NOVÉ ZADNÍ VSTUPNÍ DVEŘE HLINÍKOVÉ, ZASKLENÉ IZOLAČNÍM DVOJSKLEM, DVOUKŘÍDLÉ 1450/2100 mm, STAVEBNÍ OTVOR 3260/2600 mm SOUČINITEL PROSTUPU TEPLA CELÉ KONSTRUKCE VČETNĚ RÁMU max. Ud = 1,20 W/m2K, BARVA ŠEDÁ
K1	NOVÉ VNĚJŠÍ OKENNÍ PARAPETY Š. 2950 mm, R.Š. 500 mm – ELOXOVANÝ HLINÍK, BARVA BÍLÁ
K2	NOVÉ VNĚJŠÍ OKENNÍ PARAPETY Š. 1200 mm, R.Š. 500 mm – ELOXOVANÝ HLINÍK, BARVA BÍLÁ
K3	NOVÉ VNĚJŠÍ OKENNÍ PARAPETY Š. 1100 mm, R.Š. 500 mm – ELOXOVANÝ HLINÍK, BARVA BÍLÁ
1	NOVÁ STŘÍŠKA NAD VSTUPEM – OCELOVÁ KONSTRUKCE + BEZPEČNOSTNÍ SKLO – 3500 x 1200 mm
2	NOVÝ OKAPOVÝ CHODNÍČEK š. 500 mm – KAČÍREK V. 150 mm + GEOTEXTILIE + ZAHRADNÍ BETONOVÉ OBRUBNÍKY
3	STÁVAJÍCÍ ZPEVNĚNÉ PLOCHY VE VÝKLENCÍCH 1.N.P. POD LOŽENÍM – U VSTUPŮ KERAMICKÁ DLAŽBA, ZBYLÁ ÚPRAVA POVRCHU BETONOVÁ MAZANINA
4	UPRAVENÉ UZEMNĚNÍ STÁVAJÍCÍHO HROMOSVODU + PRODLOUŽENÍ KOTEV
6	ZABUDOVANÉ NOVÉ VNĚJŠÍ TABLO SE ZVONKY A ELEKTRICKÝM VRÁTNÍM /UMÍSTĚNÉ U HLAVNÍHO VSTUPU V MÍSTĚ PŮVODNÍHO TABLA/
7	NOVÉ SVÍTIDLO U HLAVNÍHO VSTUPU OPATŘENÉ CENSOREM POHYBU A ČASOVÝM SPÍNAČEM /V MÍSTĚ PŮVODNÍHO SVÍTIDLA/
15	V MÍSTECH UMÍSTĚNÍ NOVÝCH OCHRANNÝCH STŘÍŠEK NAD HLAVNÍM A ZADNÍM VSTUPEM BUDE STROPNÍ KONSTRUKCE LOŽENÍ U TĚCHTO STŘÍŠEK OLEMOVÁNA TEPELNOU IZOLACÍ – MINERÁLNÍ VATA TL. 30 mm /VARIANTA F3/

LEGENDA MATERIÁLŮ

- STÁVAJÍCÍ KONSTRUKCE
- ZATEPLENÍ OBJEKTU – KONTAKTNÍ CERTIFIKOVANÝ ZATEPLOVACÍ SYSTÉM MINERÁLNÍ VATA TL. 160 mm, λ = 0.038 W/m2K
- ZATEPLENÍ BOČNÍCH PANELŮ U BALKÓNŮ A U ZADNÍHO VSTUPU – KONTAKTNÍ CERTIFIKOVANÝ ZATEPLOVACÍ SYSTÉM MINERÁLNÍ VATA TL. 100 mm, λ = 0.038 W/m2K
- ZATEPLENÍ OSTĚNÍ A VÝTAHOVÝCH PANELŮ – KONTAKTNÍ CERTIFIKOVANÝ ZATEPLOVACÍ SYSTÉM MINERÁLNÍ VATA TL. 30 mm, λ = 0.038 W/m2K
- OKAPOVÝ CHODNÍČEK Š. 500 mm – KAČÍREK LEMOVÁN ZAHRADNÍMI BETONOVÝMI OBRUBNÍKY

POZNÁMKY

VEŠKERÉ STÁVAJÍCÍ VÝPLNĚ OKENNÍCH A BALKÓNOVÝCH OTVORŮ V 1.N.P. AŽ 6.N.P. JSOU NOVÉ, PLASTOVÉ – ZŮSTANOU ZACHOVÁNY
HLAVNÍ VSTUPNÍ DVEŘE JSOU NOVÉ, POSUVNÉ, S HLINÍKOVÝM RÁMY – ZŮSTANOU ZACHOVÁNY
ZADNÍ VSTUPNÍ DVEŘE NA MEZIPODESTĚ A OKENNÍ OTVORY V 7.N.P. JSOU PŮVODNÍ S OCELOVÝMI RÁMY – BUDOU VYMĚNĚNY
DVEŘE NA STŘECHU JSOU OCELOVÉ PLNÉ PROTIPOŽÁRNÍ – BUDOU UPRAVENY

PŘED ZAHÁJENÍM STAVEBNÍCH PRACÍ BUDE PROVEDENA ZA ÚČASTI STAVEBNÍHO DOZORU ZKOUŠKA PŘÍKOPNOSTI A KOTEVNÍ ZKOUŠKA
STÁVAJÍCÍ HROMOSVOD BUDE UPRAVEN DLE ČSN A PO SKONČENÍ PRACÍ BUDE VYSTAVENA REVIZE
PŘED VÝROBOU VEŠKERÝCH PRVKŮ BUDOU PŘEMĚŘENY JEJICH STAVEBNÍ ROZMĚRY NA STAVBĚ DLE SKUTEČNOSTI A PŘÍPADNĚ UPRAVENY S OHLEDEM NA ZATEPLOVACÍ SYSTÉM
VEŠKERÉ PRÁCE BUDOU PROVEDENY V SOULADU S ČSN A S TECHNICKÝMI PŘEDPISY VÝROBCE
VEŠKERÉ CEDULE, NÁPISY A JINÉ PRVKY NA FASÁDĚ BUDOU KOTVENY NA DISTANČNÍ NEREZOVÉ TRUBIČKY O DÉLCE TL. FASÁDNÍHO SYSTÉMU + 30 mm
KOLEM OBJEKTU BUDE VYBUDOVÁN NOVÝ OKAPOVÝ CHODNÍČEK Š. 500 mm, OHRANIČENÝ BETONOVÝMI OBRUBNÍKY A VSYPÁN KAČÍREM

INVESTOR:
MĚSTO VARNSDORF
NÁM. E. BENEŠE 470
407 47 VARNSDORF

ZASTUPCE INVESTORA:
ING. KLÁRA HÁJKOVÁ

GENERÁLNÍ PROJEKTANT:
ProProjekt
PROJEKTOVÁNÍ STAVEB = INŽENÝRSKÁ ČINNOST = DOZOROVÁNÍ STAVEB
www.proprojekt.cz
ProProjekt s.r.o.
Komenského 1173
408 01 Rumburk
T: +412 332 317
projekce@proprojekt.cz

MÍSTO:
S.T.P.C. K. 2955/5, UL. LESNÍ, K.Ú. A OBEC VARNSDORF

STAVBA:
ZATEPLENÍ FASÁDY, STŘECHY A ÚPRAVA BALKÓNŮ V DOMĚ S PEČOVATELSKOU SLUŽBOU UL. LESNÍ Č.P. 2970 VE VARNSDORFU

PROJEKTOVÁ ČÁST:
D.1.1. ARCHITEKTONICKO-STAVEBNÍ ŘEŠENÍ

VÝKRES:
PŮDORYS 1.N.P. - NOVÝ STAV

PROJEKTANT ČÁSTI:

AUTORIZACE:

ODP. PROJEKTANT:
PAVEL HRUŠKA

VYPRACOVAL:
PAVEL HRUŠKA

DATUM:
6/2020

ČÍSLO ZAKÁZKY:
2019908

FORMÁT:
12 x A4

STUPEŇ PD:
SP

ČÍSLO VÝKRESU:
b.2.1

MĚŘÍTKO:
1:50

PARE: