
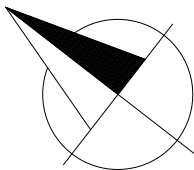


PŮDORYS KOTELNY - NAVRHOVANÝ STAV

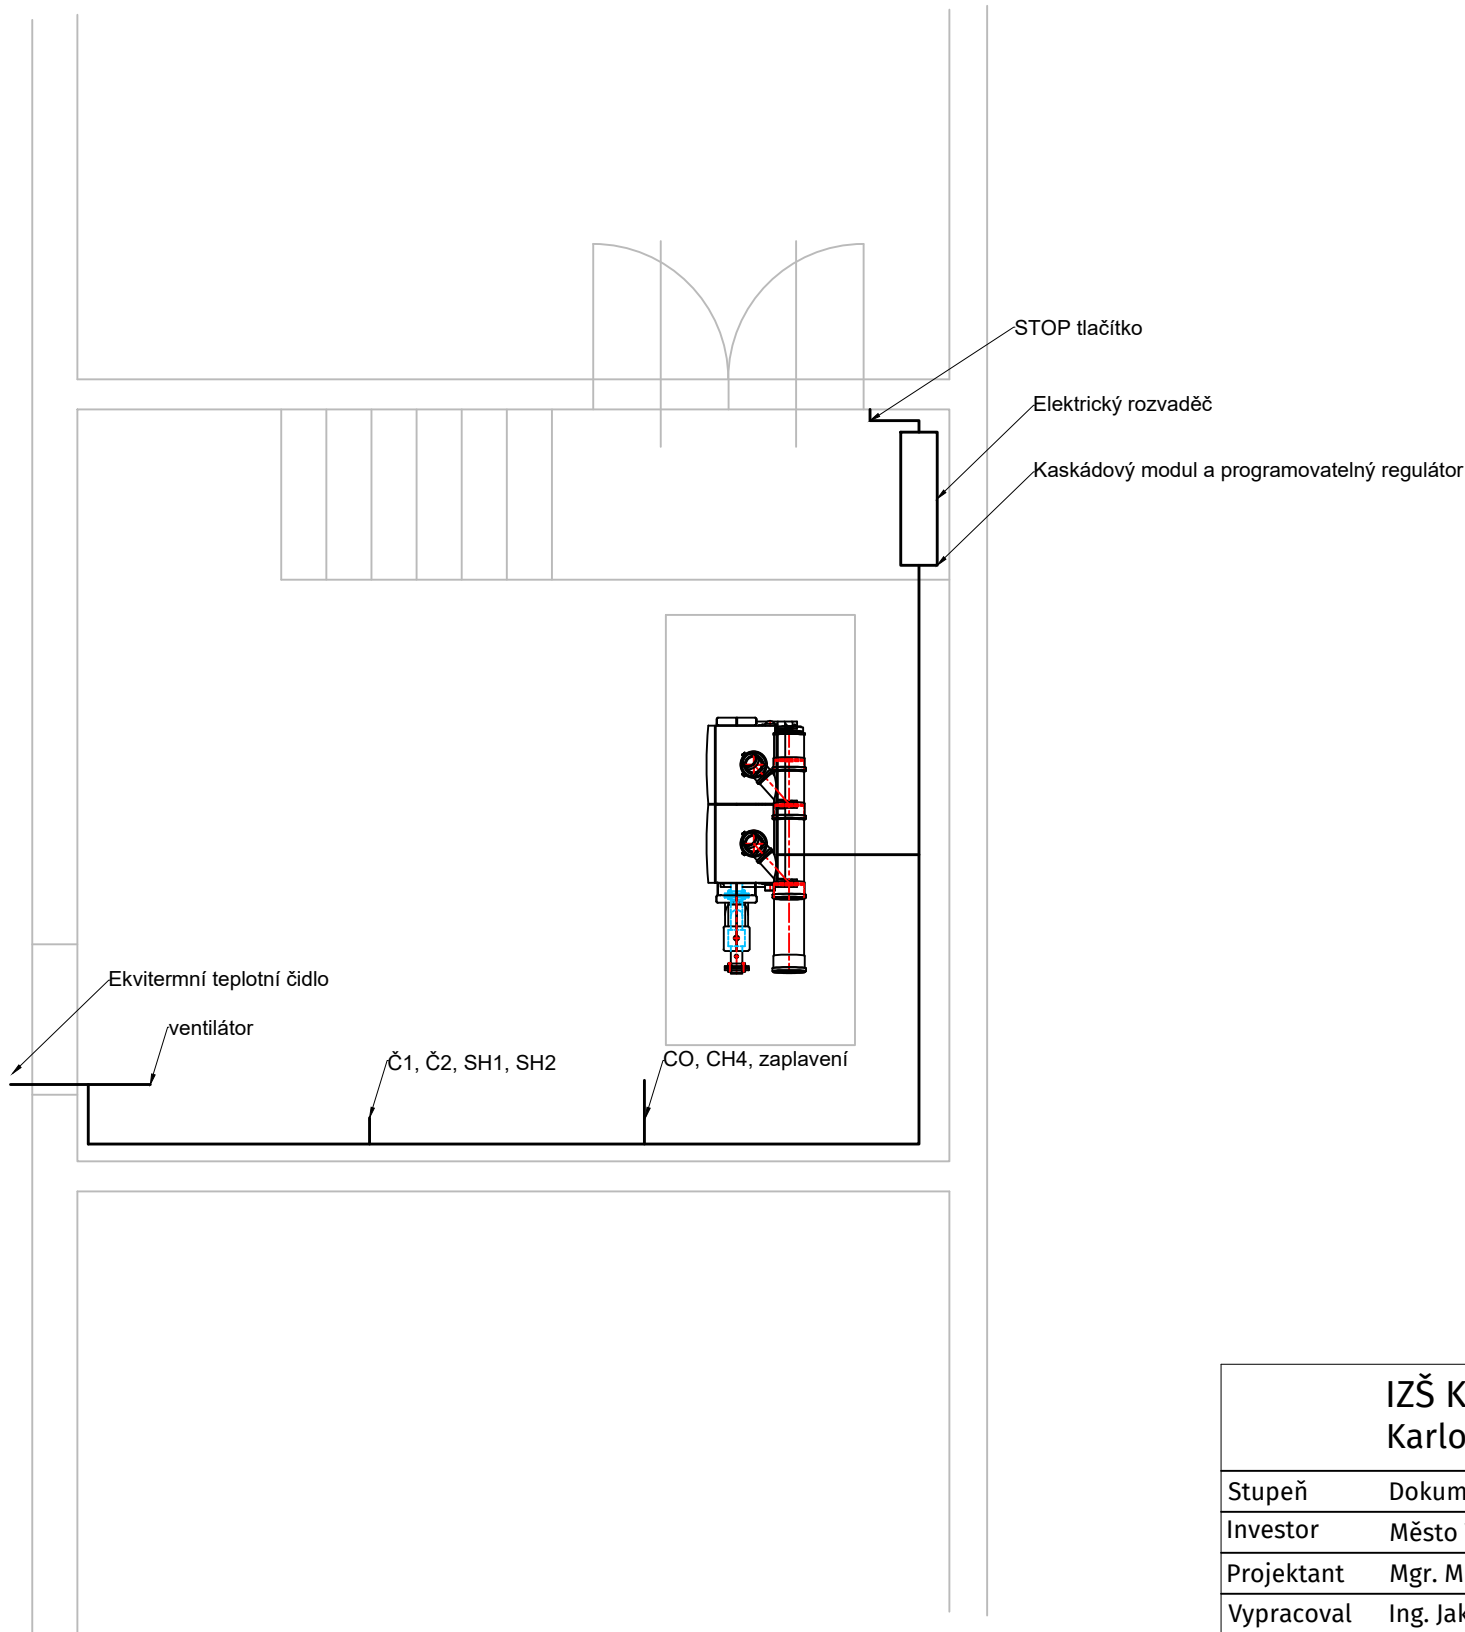

Poznámka:
Stavební dispozice jsou zakresleny orientačně, skutečně odměřovat na stavbě.

IZŠ Karlova 1700, Varnsdorf Karlova 1700, 407 47 Varnsdorf		 TO SYSTEM moderní topné systémy	
Stupeň	Dokumentace pro provedení stavby	Formát	A3
Investor	Město Varnsdorf, nám E. Beneše 470, 407 47 Varnsdorf	Měřítko	1:50
Projektant	Mgr. Michal Smejkal - ČKAIT 0013645	Datum	8/2020
Vypracoval	Ing. Jakub Jandourek	Číslo zakázky	PK 6-20
Akce	Rekonstrukce plynové kotelny, otopné soustavy a přípravy TUV	Číslo výkresu	Č. paré
Výkres	PŮDORYS KOTELNY NAVRHOVANÝ STAV	MaR02	