



PŮDORYS KOTELNY - NAVRHOVANÝ STAV

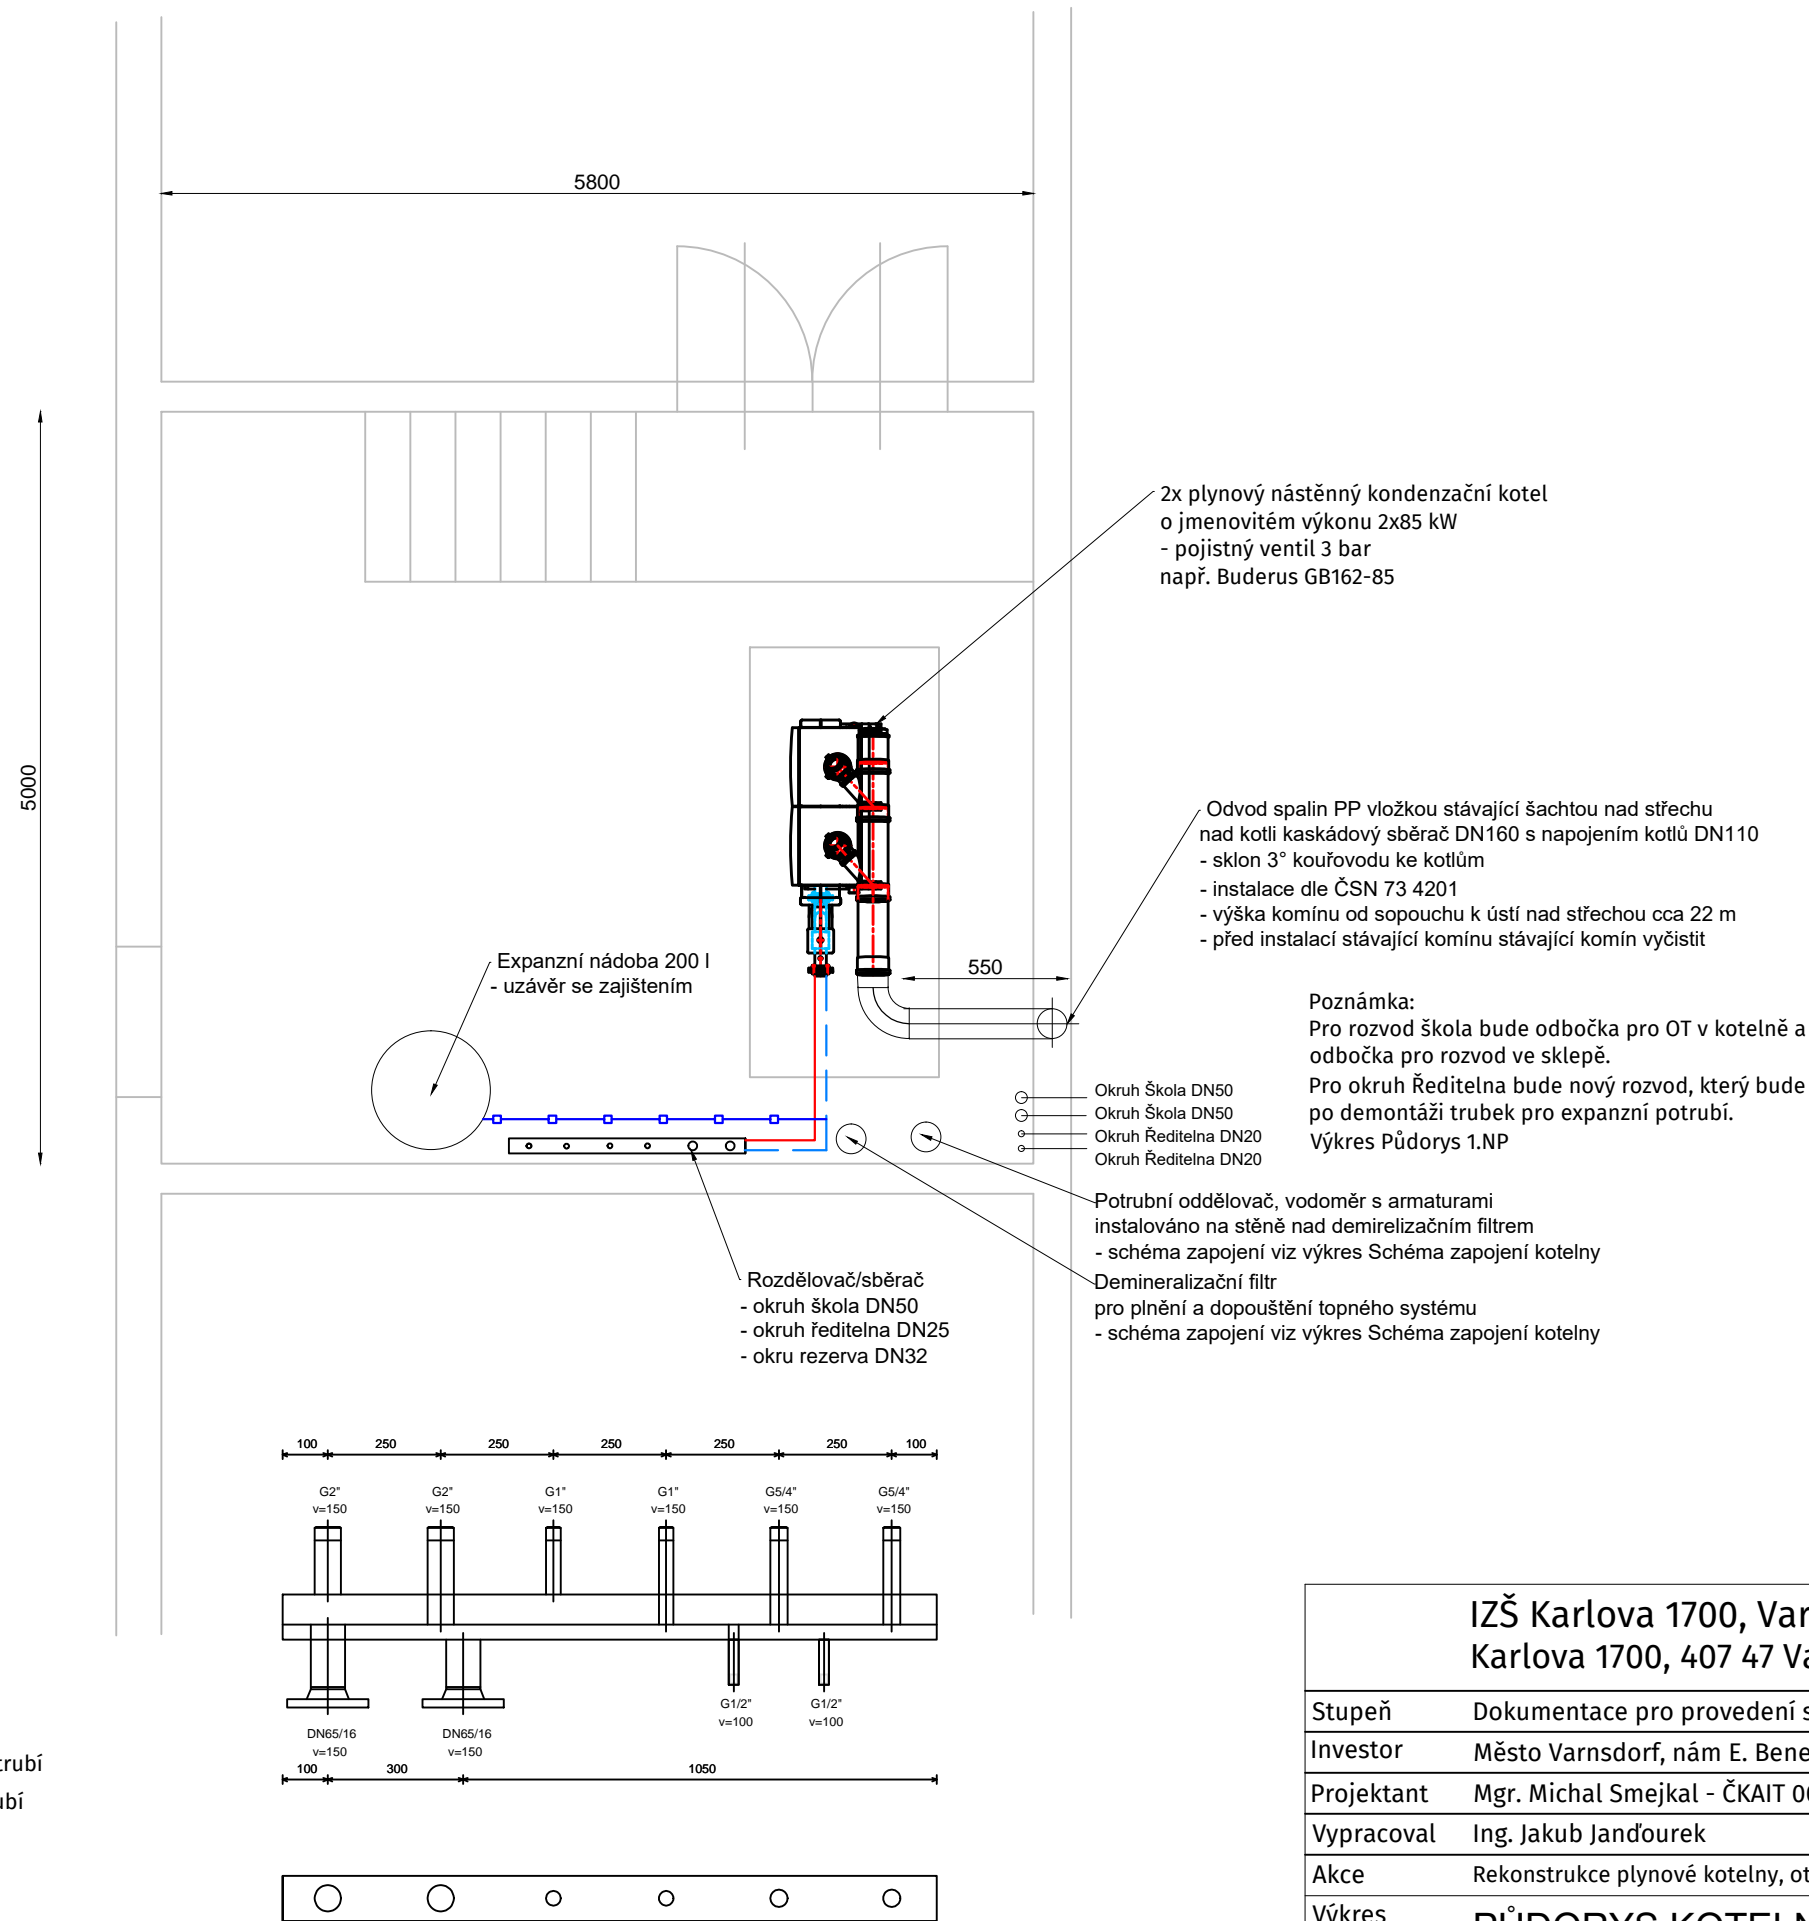

- Legenda:
- vytápění - přívodní potrubí
  - vytápění - vratné potrubí
  - expanzní potrubí

Poznámka:  
Stavební dispozice jsou zakresleny orientačně, skutečně odměřovat na stavbě.

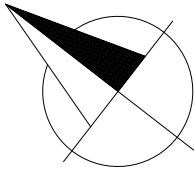

IZŠ Karlova 1700, Varnsdorf Karlova 1700, 407 47 Varnsdorf		 <b>TO SYSTEM</b> moderní topné systémy	
Stupeň	Dokumentace pro provedení stavby	Formát	A3
Investor	Město Varnsdorf, nám E. Beneše 470, 407 47 Varnsdorf	Měřítko	1:50
Projektant	Mgr. Michal Smejkal - ČKAIT 0013645	Datum	8/2020
Vypracoval	Ing. Jakub Jandourek	Číslo zakázky	PK 6-20
Akce	Rekonstrukce plynové kotelny, otopné soustavy a přípravy TUV	Číslo výkresu	Č. paré
Výkres	PŮDORYS KOTELNY NAVRHOVANÝ STAV		VYT03