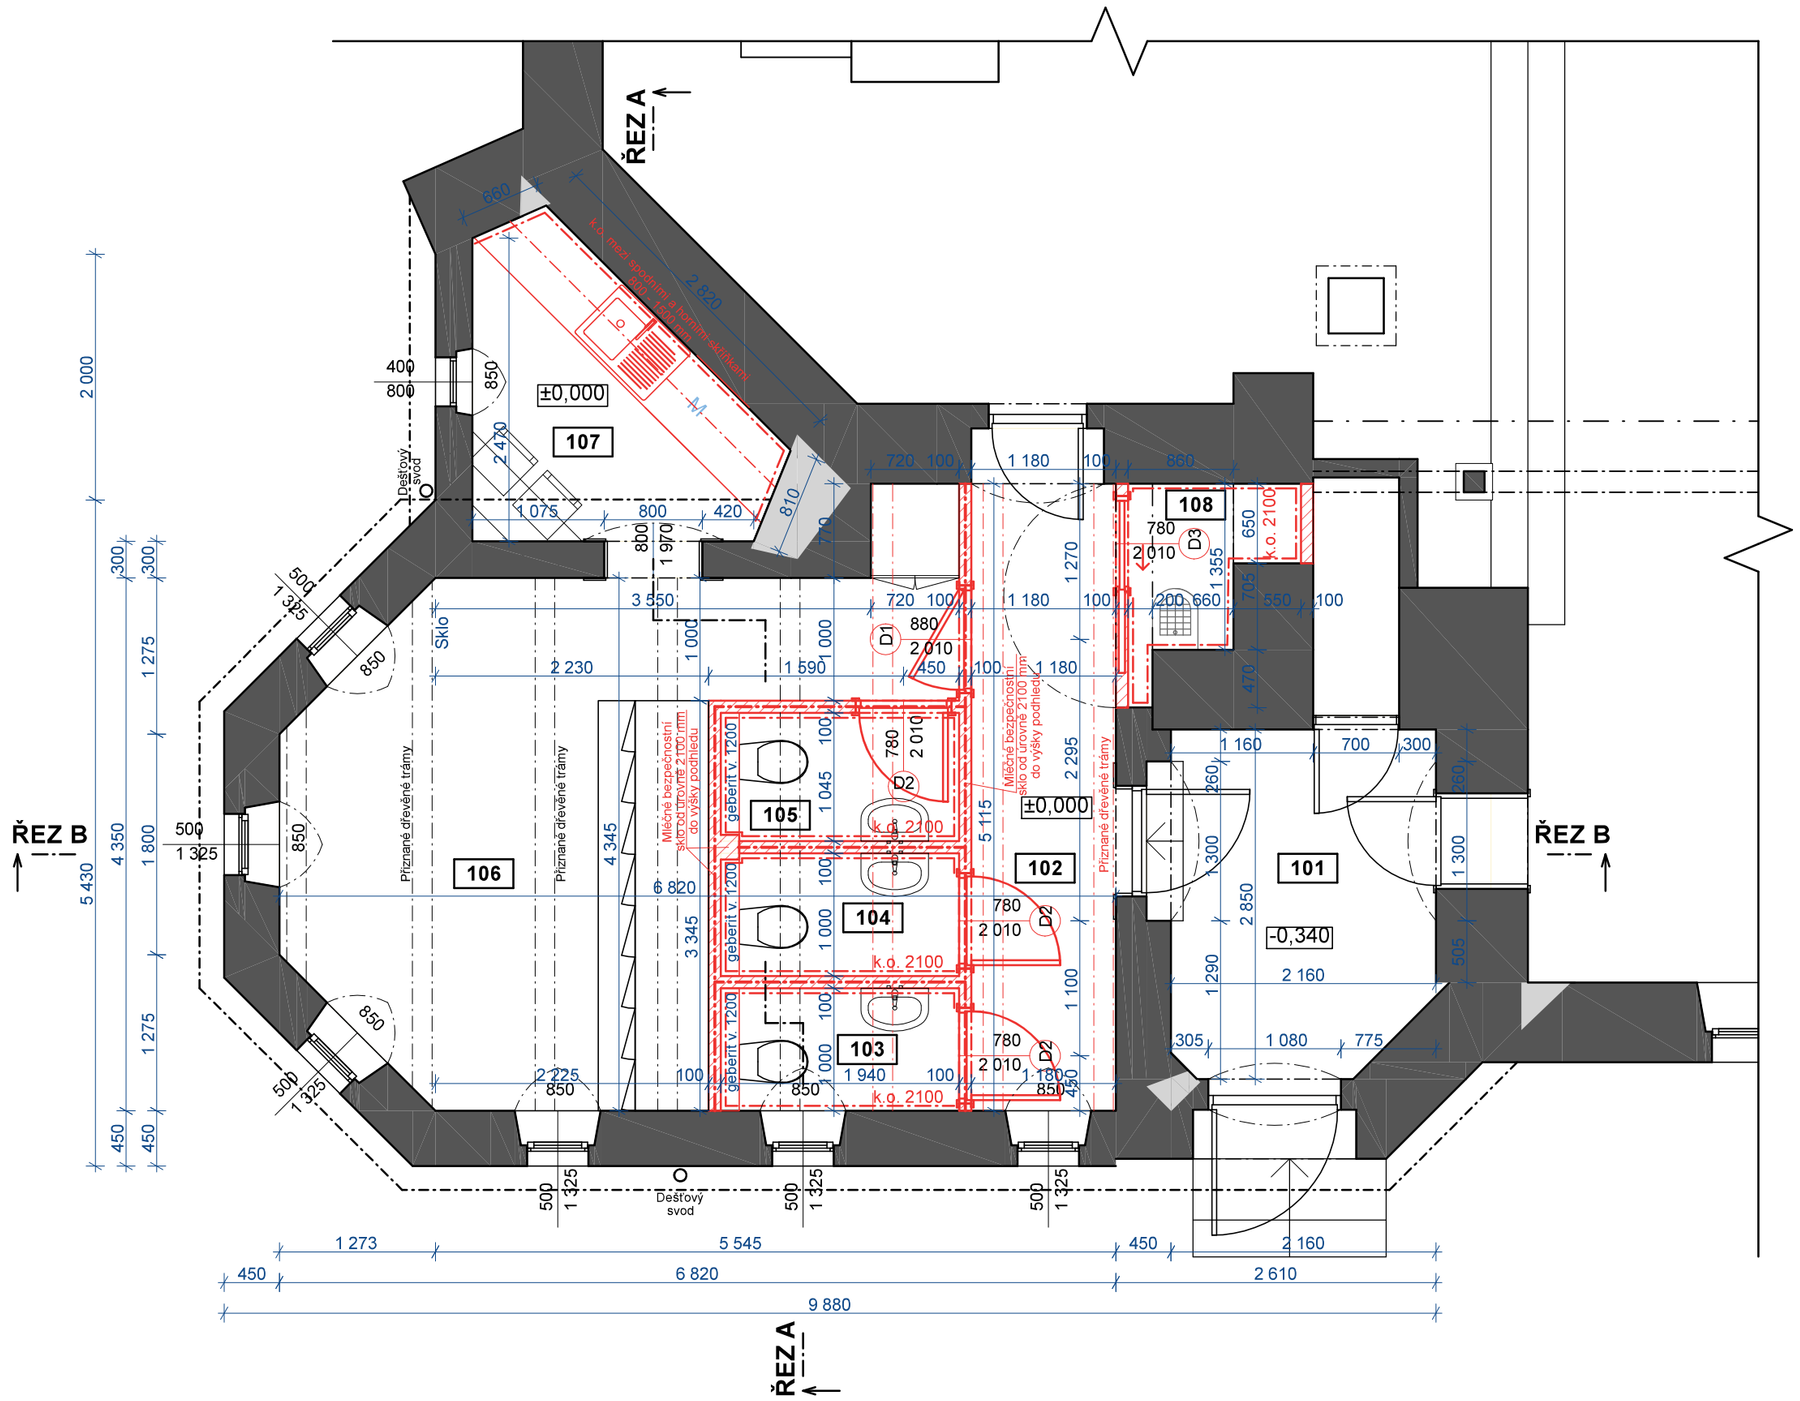

Tabulka místností 1.NP				
Č.	**Název místnosti**	**Plocha (m2)**	**Nášlapná vrstva**	**Poznámka**
101	Zádveří	6,98	keramická dlažba	k. sokl 60 mm
102	Chodba	6,63	keramická dlažba	k. sokl 60 mm
103	WC muži	1,94	keramická dlažba	k.o. 2100 mm
104	WC ženy	1,94	keramická dlažba	k.o. 2100 mm
105	WC účinkující	2,03	keramická dlažba	k.o. 2100 mm
106	Šatna	16,19	keramická dlažba	k. sokl 60 mm
107	Čajová kuchyňka	4,92	keramická dlažba	k.s. 60 mm,k.o. 800-1500mm
108	Úklidová komora	1,62	keramická dlažba	k.o. 2100 mm
		42,25 m²		

LEGENDA

- Stávající konstrukce
- Navrhované konstrukce
- Příčkové zdivo z pórobetonových tvárnic Ytong Klasik - tl. 100 mm
- Tvárnice pro obezdívky z pórob. tvárnic Ytong Klasik - tl. 50 mm - konstrukce geberitů

Poznámka:
Stávající nášlapnou vrstvu podlahy tvoří ušlapaná vrstva zeminy. Zemina bude vybrána o 340 mm a bude provedená nová skladba podlahové konstrukce včetně hydroizolace a tepelné izolace.
Dělící příčky navržené z pórobetonových tvárnic budou vystavěny do výšky 2100 mm od čisté podlahy. Mezi horní hranou příček a spodní hranou SDK podhledu budou osazeny dělící příčky z bezpečnostního skla - pro prosvětlení celého řešeného prostoru a kvůli oddělení jednotlivých částí provozu ženy/muži.
Navržené dělící příčky budou obloženy v celé výši (2100 mm) keramickými obklady.

REVIZE 03/2022

akce: **Vypracování PD - vestavba sociálního zařízení** Elektroinstalace a osvětlení, přípojka vodovodu a kanalizace pro objekt Evangelického kostela ve Varnsdorfu | datum: 09/2020 | stupeň dokumentace: DSP

Web: https://architektpetrak.cz
Adresa: Hlavní třída 279/7, 35301 Mariánské Lázně
Tel.: +420 737 984 812
E-mail: pav.petrak@gmail.com

investor: Město Varnsdorf, nám. E. Beneše 470, 407 47 Varnsdorf | vypracoval: Marek Roch | odpovědný projektant: Ing. arch. Pavel Petrák

část: D.1.1. Architektonicko-stavební řešení | měřítko: **1:50** | název výkresu: **Půdorys 1.NP - detail sociálního zázemí** | číslo výkresu: **D.1.1.3**