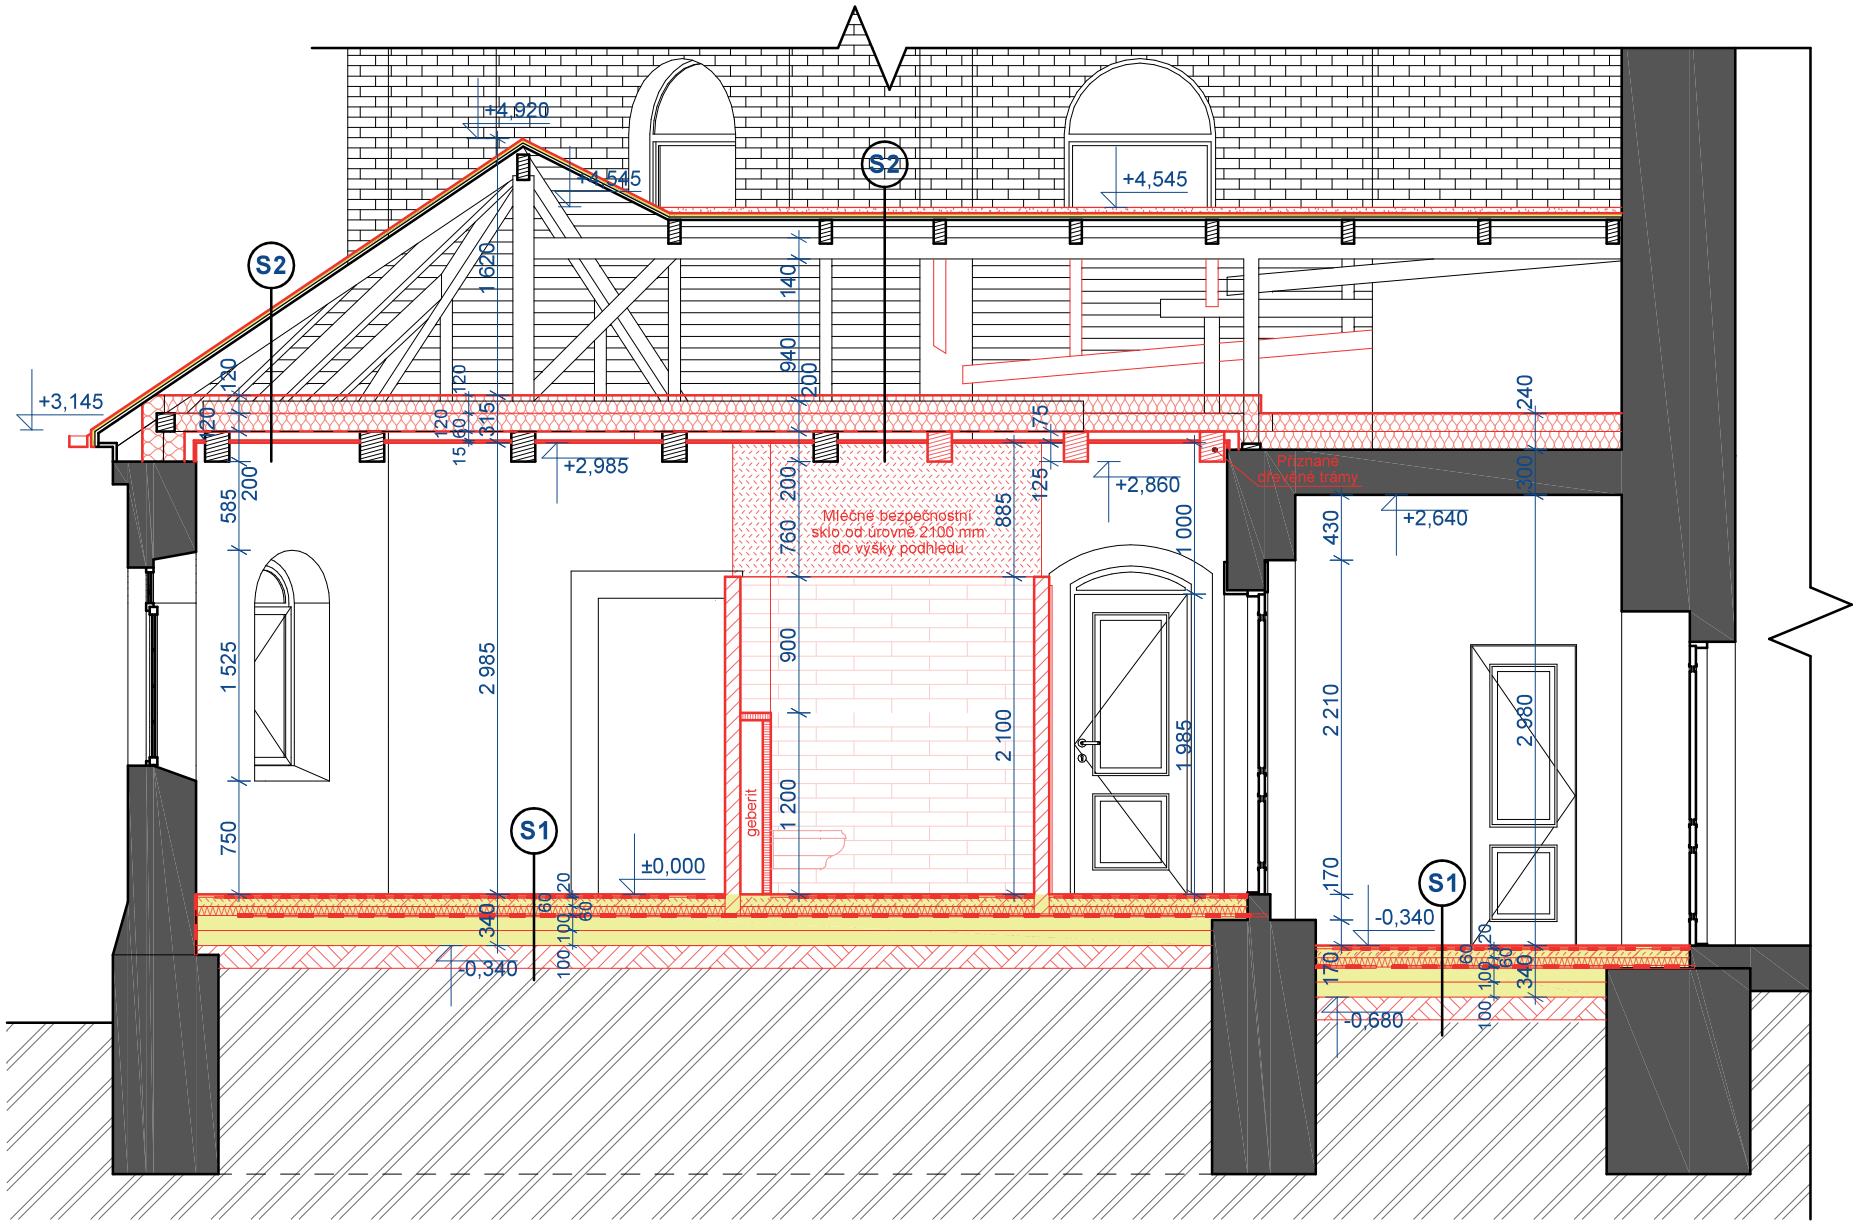

LEGENDA

- Stávající konstrukce
- Bourané konstrukce
- Navrhované konstrukce
- Příčkové zdivo z pórobetonových tvárnic Ytong Klasik - tl. 100 mm
- Tvárnice pro obezdívky z pórob. tvárnic Ytong Klasik - tl. 50 mm - konstrukce geberitů
- Podkladní vyztužená bet. deska - beton C20/25, kari síť R6 150
- Betonová mazanina se skelnými vlákny - beton C20/25, vlákna 1,2 kg/ m3
- Polystyren XPS tl. 60 mm
- Minerální vata Isover Orsik 2x 120 mm
- Zhutněný podkladní štěrk f 0-32
- Zhutněná stávající zemina
- Stávající rostlý terén
- Dřevěné konstkrukce

LEGENDA SKLADEB

S1

Keramická dlažba + lepidlo	tl. 20 mm
Nátěrová hydroizolace	
Betonová mazanina vyztužená skelnými vlákny	tl. 60 mm
Polystyren XPS	tl. 60 mm
Hydroizolace - asfaltové pásy	
Podkladní beton s kari sítí R6 150	tl. 100 mm
Zhutněný podkladní štěrk f 0-32	tl. 100 mm
Zhutněná zemina	
Stávající zemina	

S2

Stávající krytina	
Stávající dřevěné bednění z prken	tl. 25 mm
Stávající dřevěné krokve	tl. 140 mm
Minerální vata Isover Orsik	tl. 2x120 mm
Parotěsná fólie	
Dvojitý hliníkový rošt pro SDK	tl. 60 mm
Sádrokartonové desky Knauf Green	tl. 15 mm

Poznámka:
Stávající nášlapnou vrstvu podlahy tvoří ušlapaná vrstva zeminy. Zemina bude vybrána o 340 mm a bude provedená nová skladba podlahové konstrukce včetně hydroizolace a tepelné izolace.
Dělící příčky navržené z pórobetonových tvárnic budou vystavěny do výšky 2100 mm od čisté podlahy. Mezi horní hranou příček a spodní hranou SDK podhledu budou osazeny dělící příčky z bezpečnostního mléčného skla - pro prosvětlení celého řešeného prostoru a kvůli oddělení jednotlivých částí provozu ženy/muži.

REVIZE 03/2022

akce: **Vypracování PD - vestavba sociálního zařízení** Elektroinstalace a osvětlení, přípojka vodovodu a kanalizace pro objekt Evangelického kostela ve Varnsdorfu
datum: 09/2020
stupeň dokumentace: DSP

investor: Město Varnsdorf, nám. E. Beneše 470, 407 47 Varnsdorf
vypracoval: Marek Roch
odpovědný projektant: Ing. arch. Pavel Petrák
Web: https://architektpetrak.cz
Adresa: Hlavní třída 279/7, 35301 Mariánské Lázně
Tel.: +420 737 984 812
E-mail: pav.petrak@gmail.com

část: D.1.1. Architektonicko-stavební řešení
měřítko: **1:100**
název výkresu: **Řez B-B´**
číslo výkresu: **D.1.1.6**