


LEGENDA MÍSTNOSTÍ:

101. ZÁDVEŘÍ
102. CHODBA
103. WC MUŽI
104. WC ŽENY
105. WC ÚČINKUJÍCÍ
106. ŠATNA
107. ČAJOVÁ KUCHYŇKA
108. ÚKLIDOVÁ KOMORA

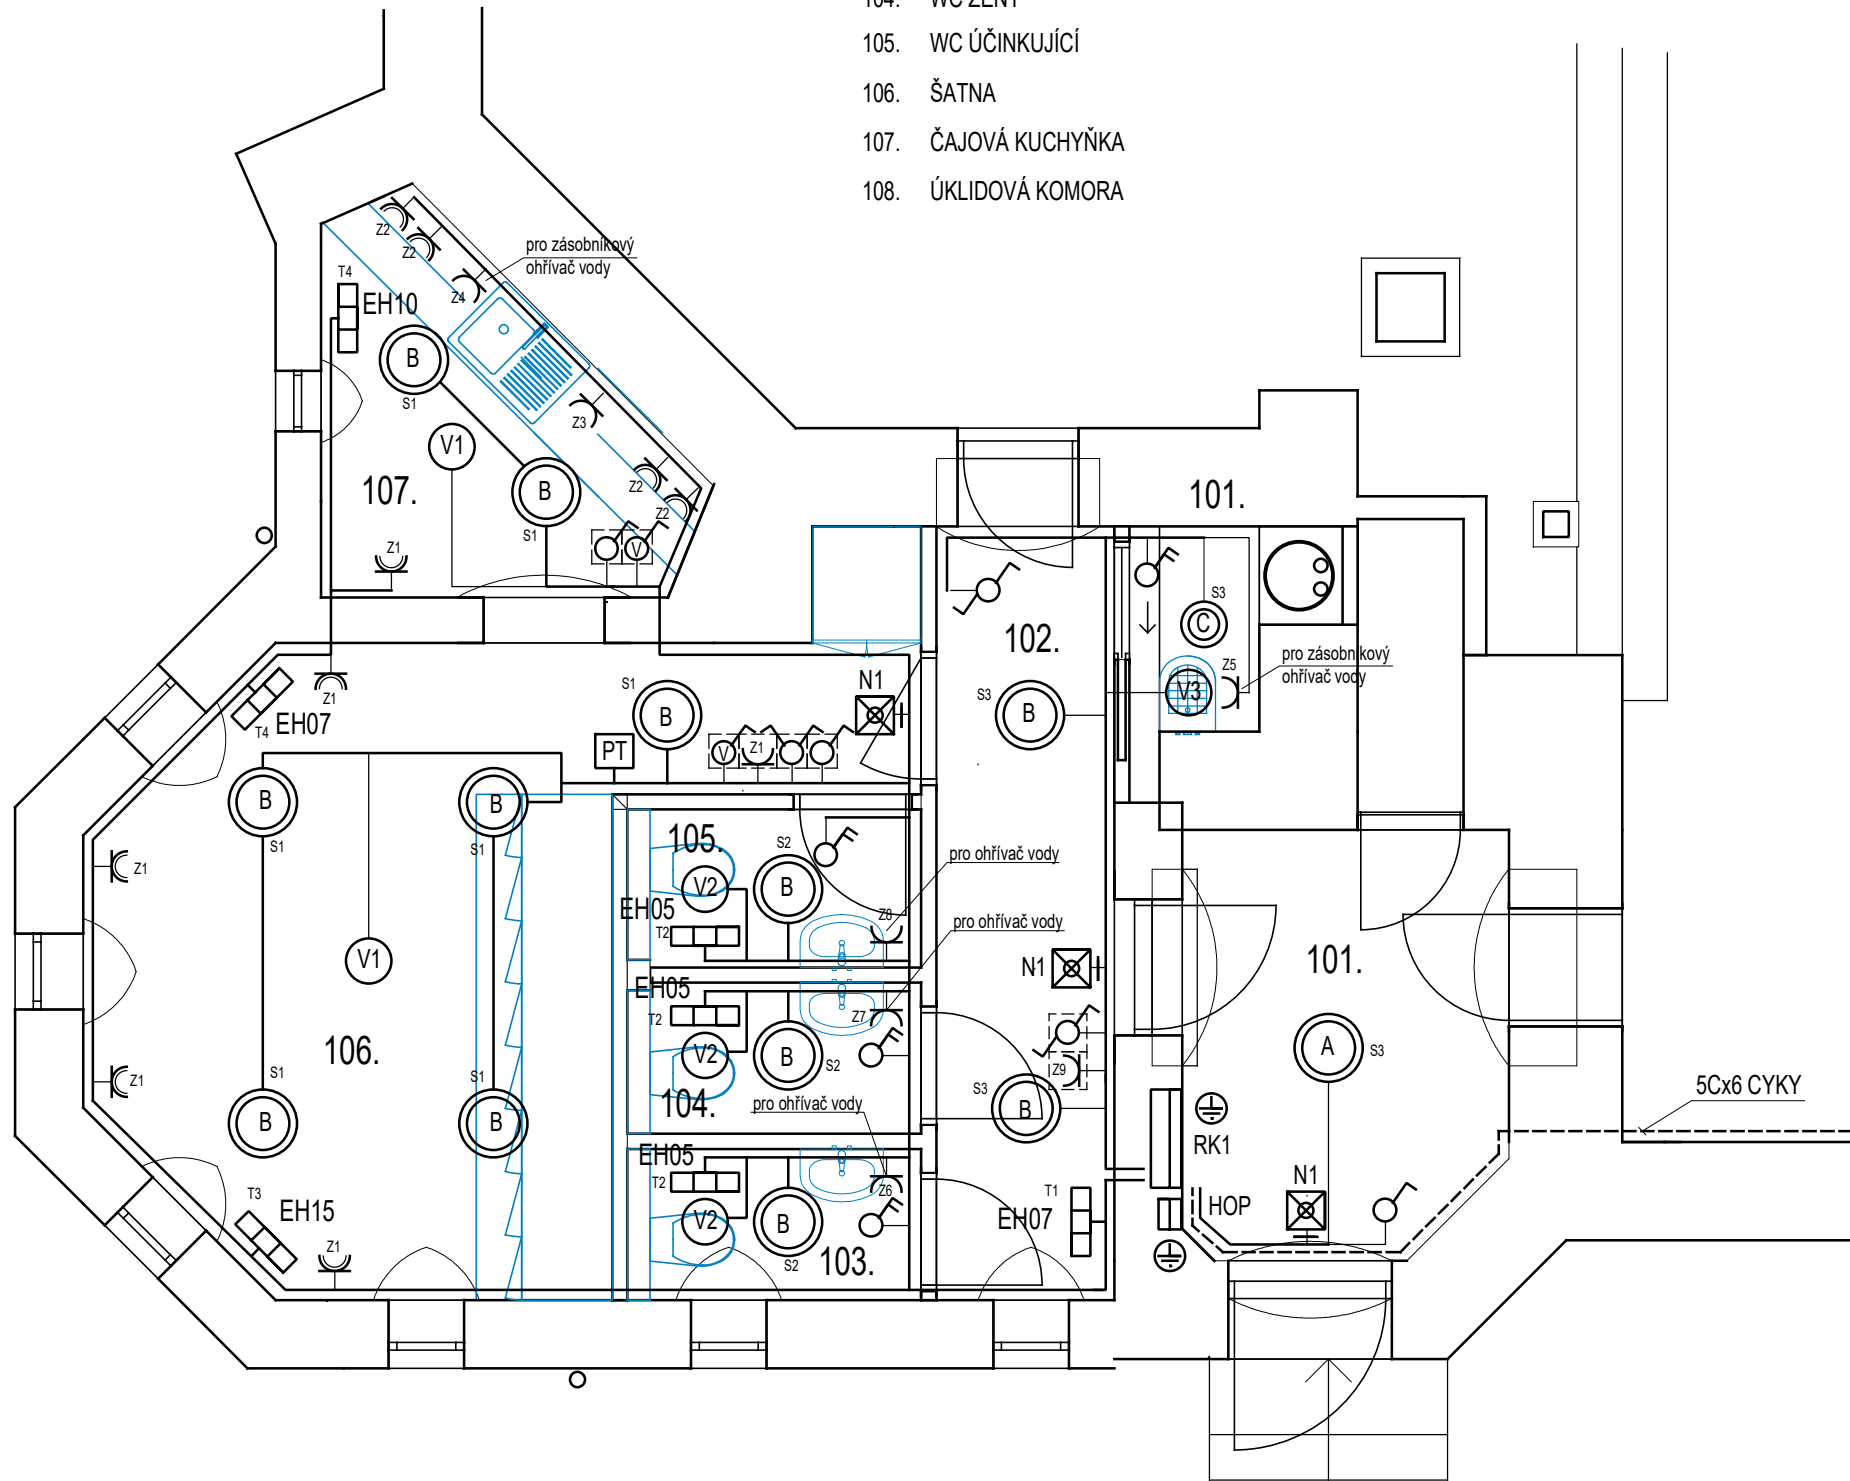

- - KOLÉBKOVÝ SPÍNAČ
○ - KOLÉBKOVÝ SPÍNAČ S POPISOVÝM POLEM "VENTILÁTOR"
○ - KOLÉBKOVÝ SPÍNAČ DVOUPÓLOVÝ
○ - SÉRIOVÝ SPÍNAČ
○ - STŘÍDAVÝ PŘEPÍNAČ
┌ - ZÁSUVKA JEDNODUCHÁ 230V/16A
└ - ZÁSUVKA DVOJITÁ 230V/16A
N1 - NOUZOVÉ SVÍTIDLO SE ZÁLOŽNÍM ZDROJEM 1 hod.
A - PŘISAZENÉ LED SVÍTIDLO, OPÁLOVÝ PMMA KRYT, PRŮM. 480mm, 44W, 4600lm, 4000K, IP44
B - PŘISAZENÉ LED SVÍTIDLO, OPÁLOVÝ PMMA KRYT, PRŮM. 480mm, 34W, 3600lm, 4000K, IP44
C - PŘISAZENÉ LED SVÍTIDLO, OPÁLOVÝ PMMA KRYT, PRŮM. 378mm, 27W, 2700lm, 3000K, IP44
V1 - MALÝ AXIÁLNÍ VENTILÁTOR 26W, dle PD VZT
V2 - MALÝ AXIÁLNÍ VENTILÁTOR 16W, dle PD VZT
V3 - MALÝ AXIÁLNÍ VENTILÁTOR 8W, dle PD VZT
EH05 - EL. PŘÍMOTOPNÉ TOPIDLO 500W
EH07 - EL. PŘÍMOTOPNÉ TOPIDLO 750W
EH10 - EL. PŘÍMOTOPNÉ TOPIDLO 1000W
EH15 - EL. PŘÍMOTOPNÉ TOPIDLO 1500W
PT - PROSTOROVÝ TERMOSTAT
RK1 - OCELOPLECHOVÁ ROZVODNICE 96M, POD OMÍTKU
HOP - HLAVNÍ OCHRANNÁ PŘÍPOJNICE

PROSTŘEDÍ DLE ČSN 33 2000-5-5: AA5, AB5, AC1, AD1, AE1, AF1, AG1, AH1.
PODKLAD POD EL. ZAŘÍZENÍM BUDE REAKCE NA OHEŇ A1, A2 PODLE ČSN EN 13501-1.
V PROSTORU OBJEKTU JDE O VNĚJŠÍ VLIVY, KTERÉ NEZVYŠUJÍ NEBEZPEČÍ ÚRAZU EL. PROUDEM.
VYUŽITÍ DLE ČSN 33 2000-5-51 ed.3: BA1, BC2, BD1, BE1.
KONSTRUKCE BUDOV DLE ČSN 33 2000-5-51 ed.3: CA1, CB1.
OCHRANA PŘI PORUŠE BUDE PROVEDENA AUTOMATICKÝM ODPOJENÍM OD ZDROJE
A POSPOJOVÁNÍM DLE čl. 411.3. A 411.6.ČSN 33 2000-4-41 ed.2.

ZODP. PROJEKTANT	VYPRACOVAL	KRESLIL	JOHANA POLÁKOVÁ ELEKTROPROJEKTY SKALKÁ 27, 470 02 BLÍŽEVEDLY Tel.: 733 774 830 IČO: 62784749	
JOHANA POLÁKOVÁ	JOHANA POLÁKOVÁ	JOHANA POLÁKOVÁ		
INVESTOR:			MĚSTO VARNSDORF	
P.Č. 1657 V K.Ú. VARNSDORF			FORMÁT	A3
EVANGELICKÝ KOSTEL			DATUM	KVĚTEN 2022
			STUPEŇ	PS
DISPOZICE EL. INSTALACE V 1.NP.			ČÍSLO ZAK.	60/2022
			MĚŘÍTKO	ČÍS. VÝK. 1:50 E1