


Vytvořeno programem pp_kom, (c) AutoPEN Liberec, www.autopen.cz

POVRCH	STÁVAŠFALT PONÍČENÝ			54.02	59.39
KATASTR	K.Ú VARNSDORF	P.Č. 957	954	ZEMINA	
				854/5	
			7.94	54.22	59.40

REKONSTRUKCE HRÁDKU-HL.BUDOVA

SO12-ZPEVNĚNÁ PLOCHA

PODÉLNÝ ŘEZ-ZPEVNĚNÁ PLOCHA

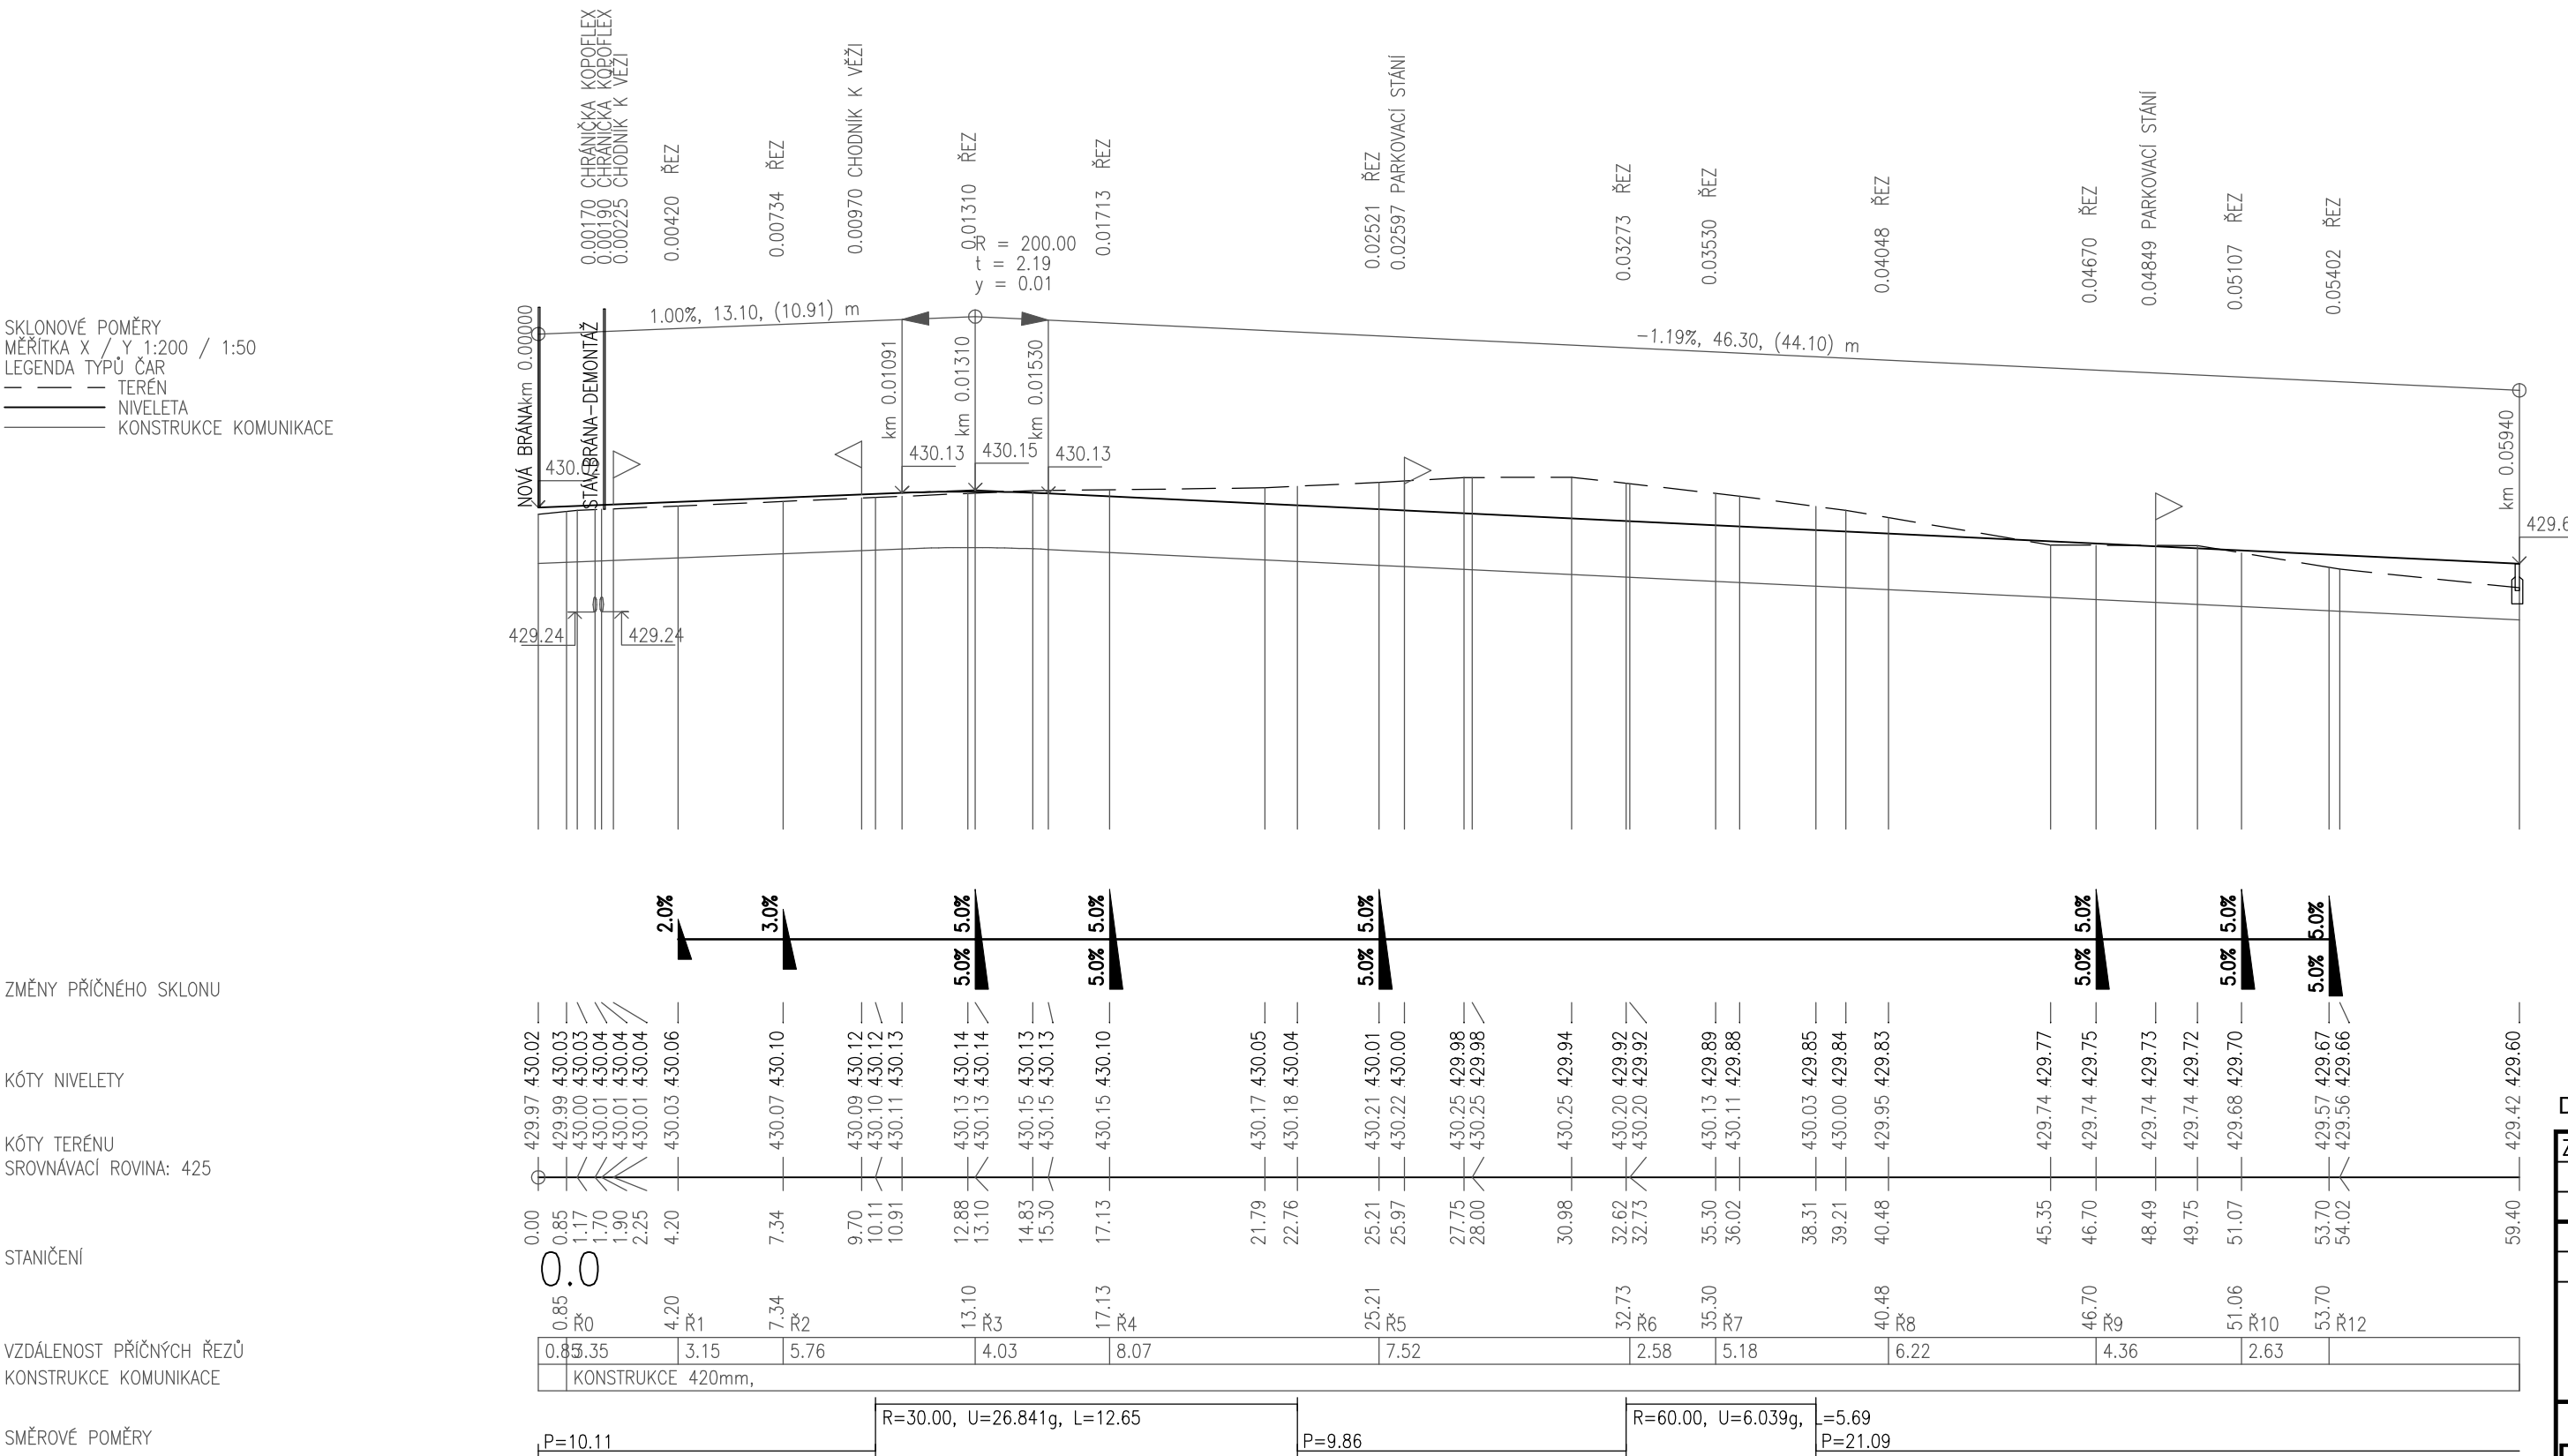

ZADÁVACÍ DOKUMENTACE ZMĚNA 2022

D. DOKUMENTACE STAVEBNÍHO OBJEKTU

ZODPOVĚDNÝ PROJEKTANT		VYPRACOVAL		Ing. Dana Polcarová projekce	
ING. DANA POLCAROVÁ		ING. D.POLCAROVÁ		Volgogradská 23/58, 460 07 Liberec IX tel. 484 845 579, e-mail: polcarova@topklima.cz	
STAVEBNÍK	MĚSTO VARNSDORF, NÁM.E.BENEŠE 470, VARNSDORF	FORMÁT	3	A4	
MÍSTO STAVBY	VARNSDORF č.p. 1726	DATUM	03/2022	ÚČEL	DPS
REKONSTRUKCE HRÁDKU-HLAVNÍ BUDOVA SO 12-ZPEVNĚNÁ PLOCHA-ODSTAVNÁ STÁNÍ SO 13-TERÉNNÍ ÚPRAVY				MĚŘITKO	1:200/50
				Č.ZAKÁZKY	21019
PODÉLNÝ ŘEZ-ZPEVNĚNÁ PLOCHA				ČÍSLO VÝKRESU	TU.03