



VZOROVÉ ŘEZY , M 1:50

ŘEZ Ř5 km 0.02520 - ZPEVNĚNÁ PLOCHA, PARKOVACÍ STÁNÍ, PLOCHA PRO ODSTAVENÍ KOL

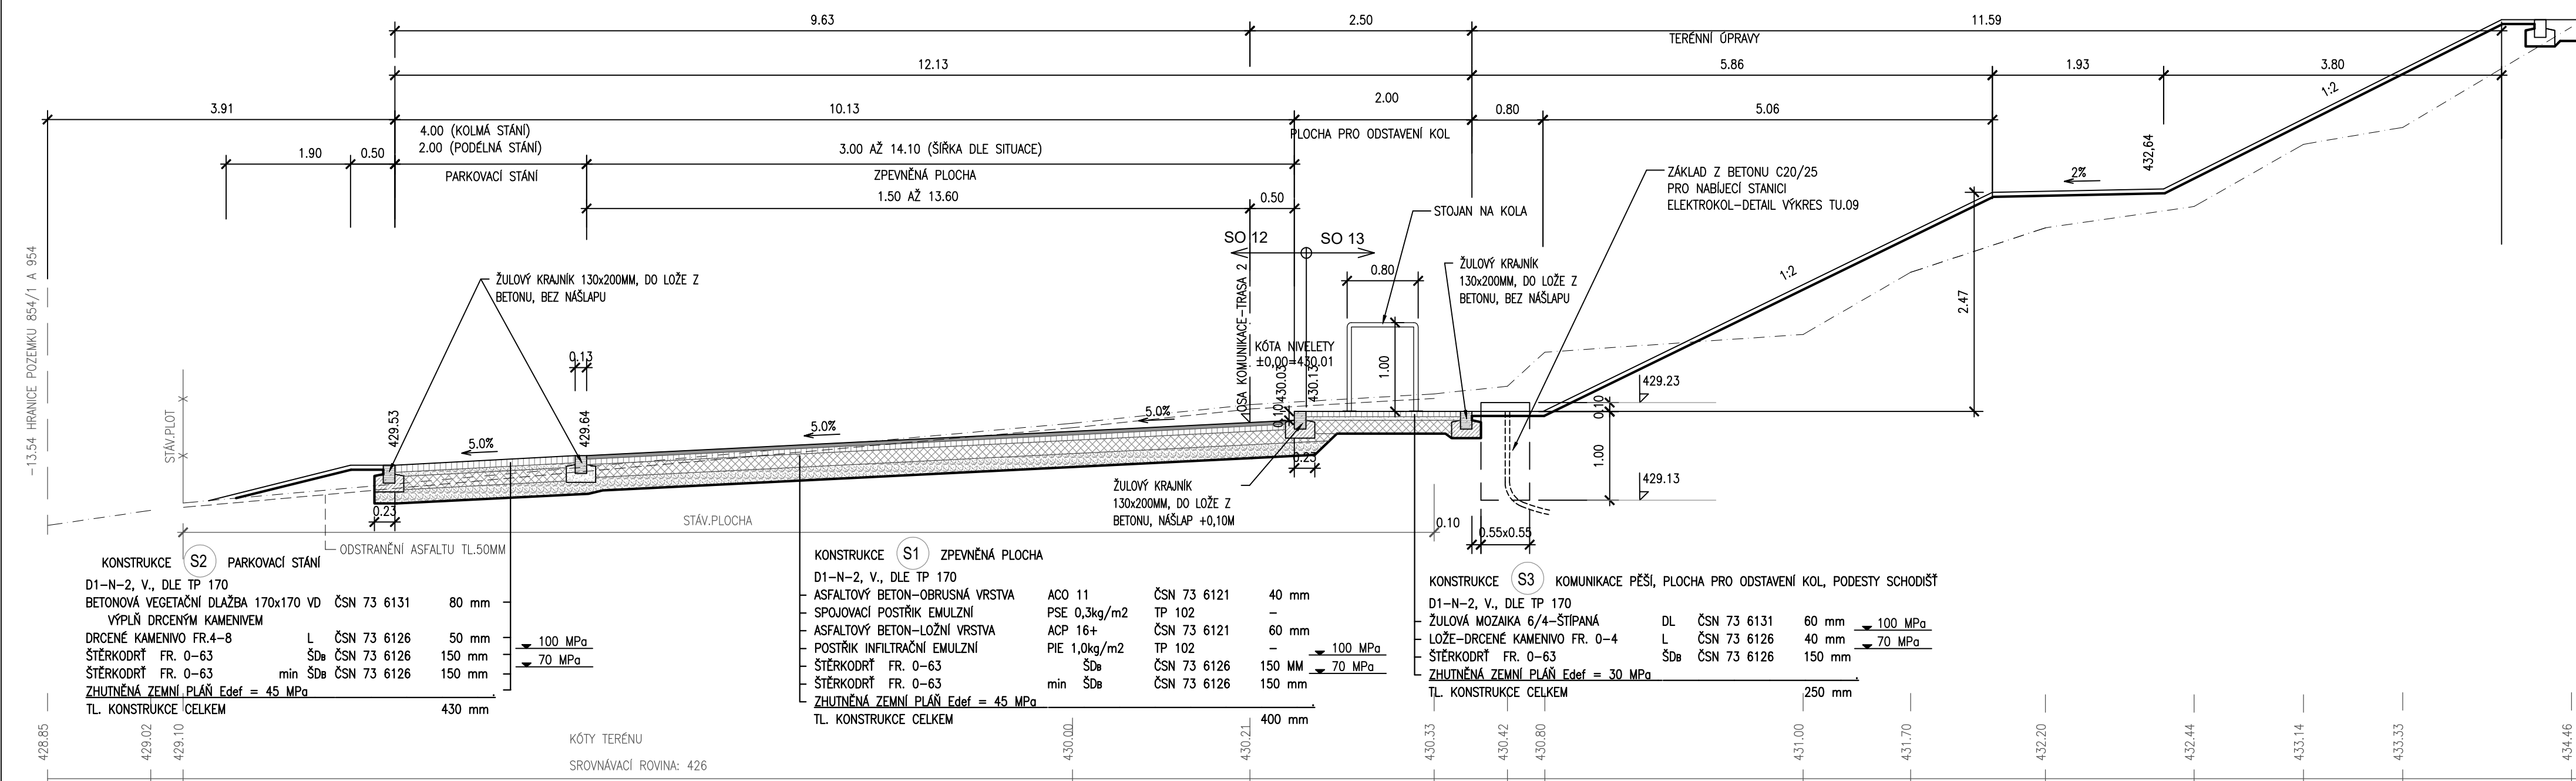


VZOROVÝ ŘEZ

PLOCHA POD TERASOU, CHODNÍK

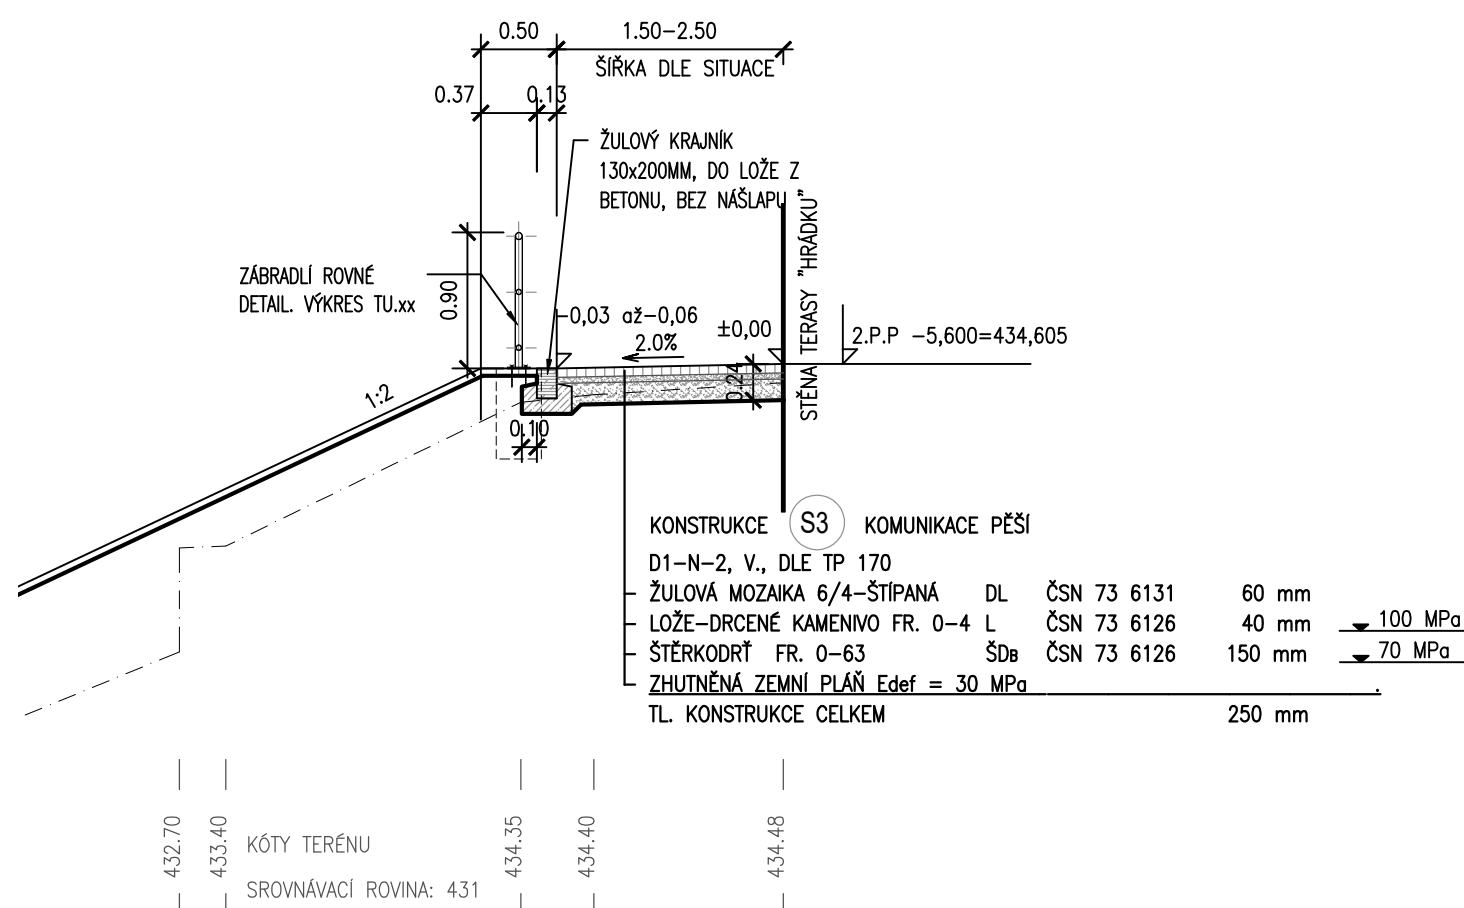

ŘEZ Ř9 km 0.04670, ZPEVNĚNÁ PLOCHA, PARKOVACÍ STÁNÍ, OZ1

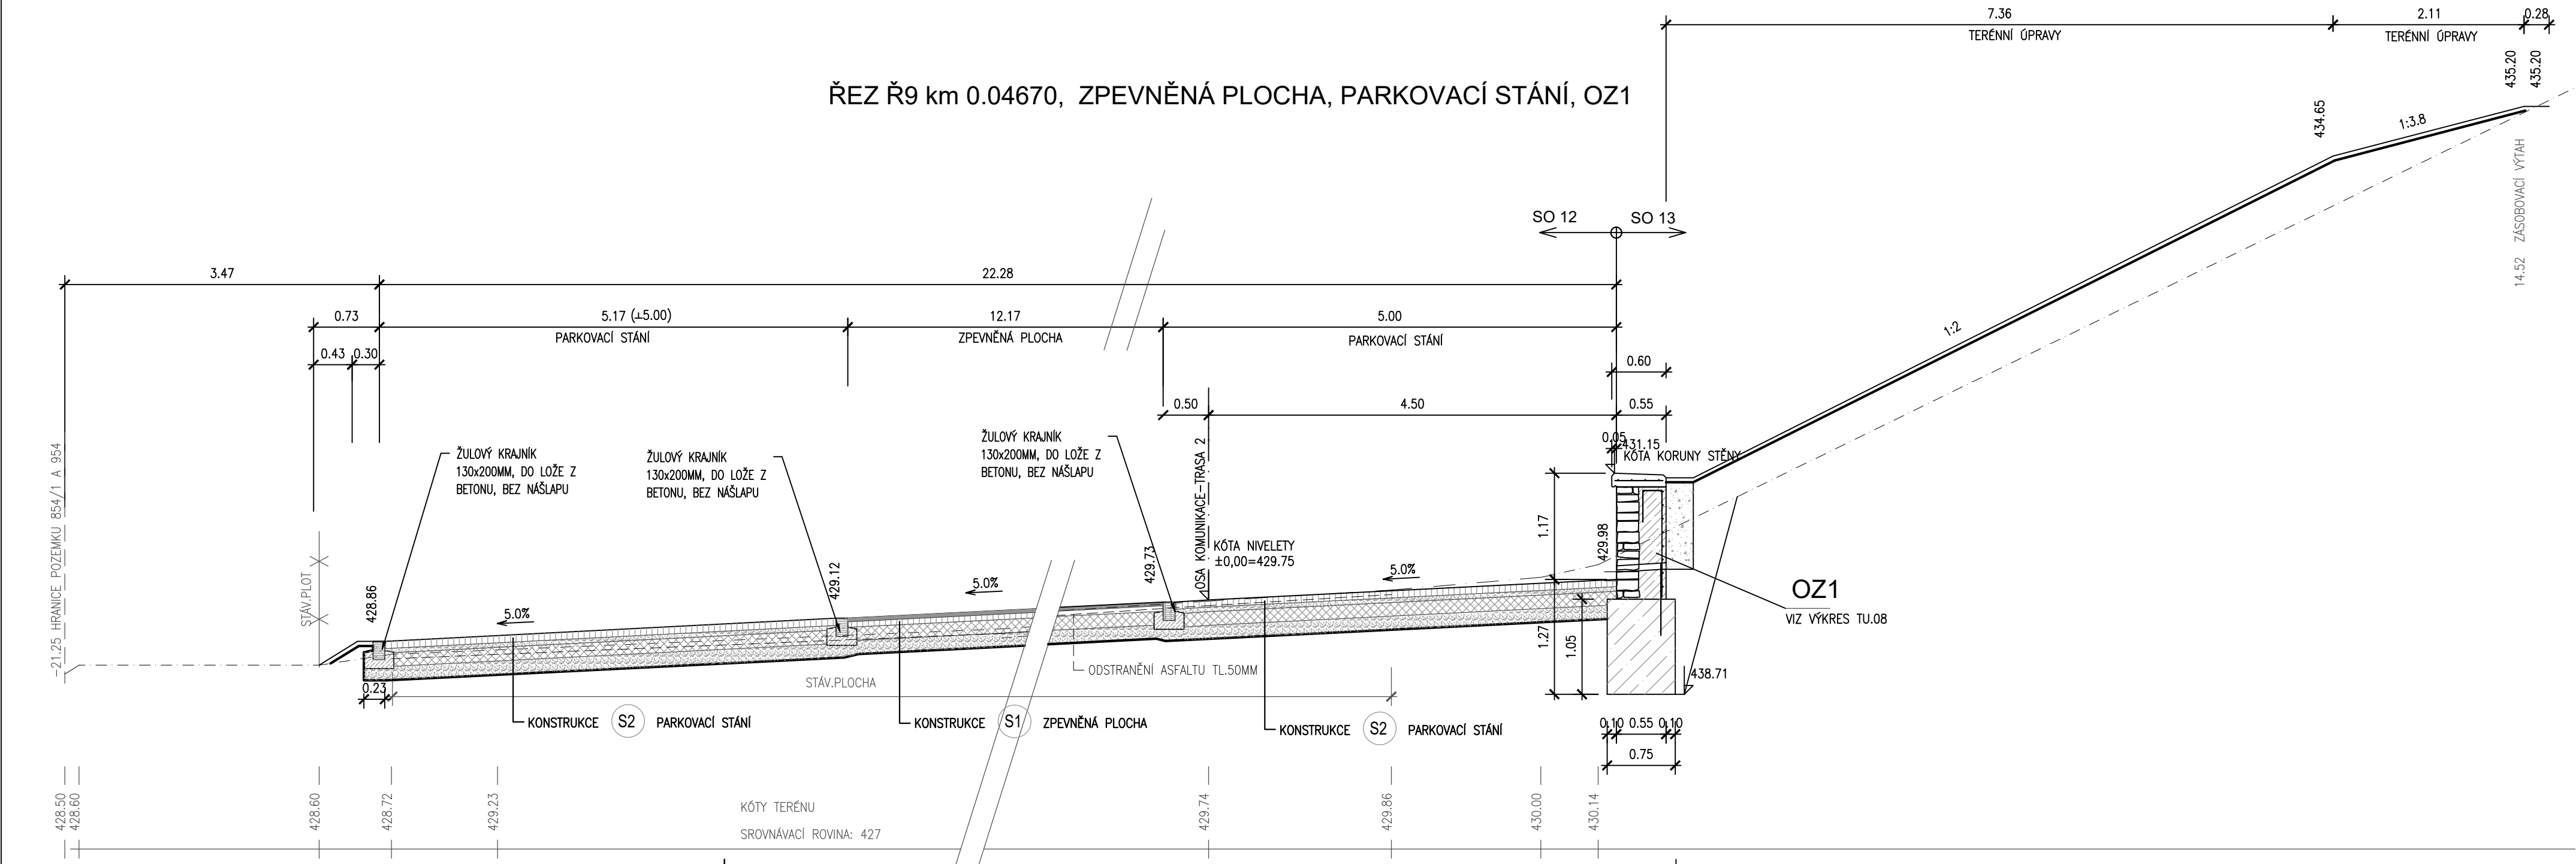

ZADÁVACÍ DOKUMENTACE
ZMĚNA 2022

D. DOKUMENTACE STAVEBNÍHO OBJEKTU

ZODPOVĚDNÝ PROJEKTANT ING. DANA POLCAROVÁ		VYPRACOVAL ING. D. POLCAROVÁ		Ing. Dana Polcarová projekce Volgogradská 23/58, 460 07 Liberec IX tel. 484 846 578, e-mail: polcarova@topklima.cz	
STAVEBNÍK	MĚSTO VARNSDORF, NÁM. E. BENEŠE 470, VARNSDORF	FORMÁT	5 A4		
MÍSTO STAVBY	VARNSDORF č.p. 1726	DATUM	03/2022		
REKONSTRUKCE HRÁDKU-HLAVNÍ BUDOVA SO 12-ZPEVNĚNÁ PLOCHA-ODSTAVNÁ STÁNÍ SO 13-TERÉNNÍ ÚPRAVY		ÚČEL	DUR+DSP		
		MĚŘÍTKO	1:50		
		Č. ZAKÁZKY	21019		
		ČÍSLO VÝKRESU	TU.04		