



ROZVADĚČ RO

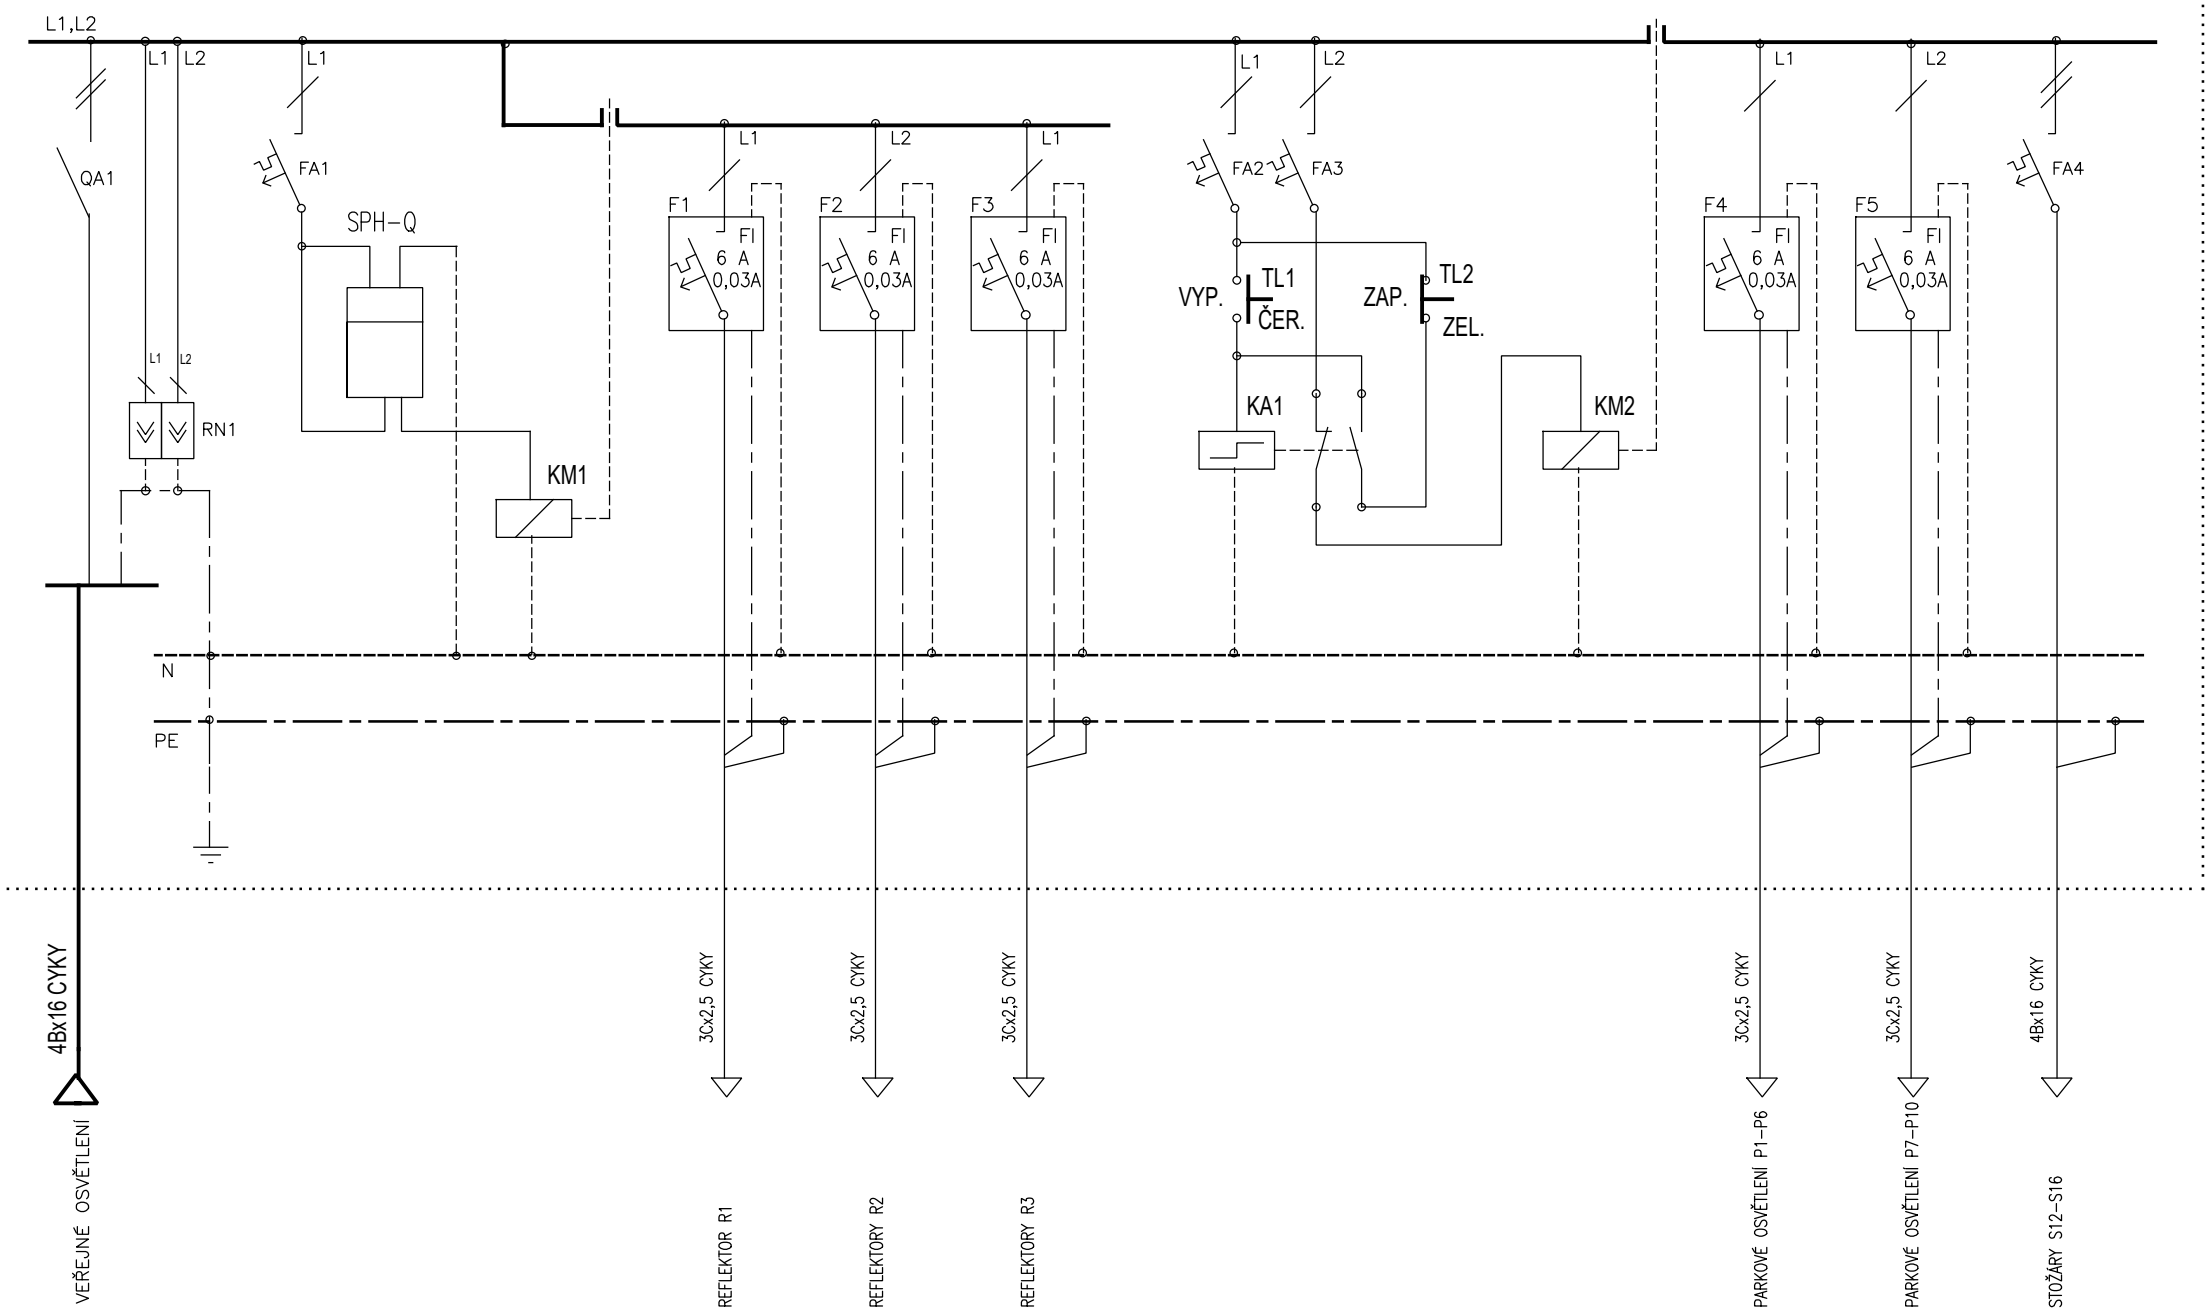

ROZVADĚČ TYPU ER2/NK-7/DIN - 48M - S MASKOU - UZAMYKATELNÝ

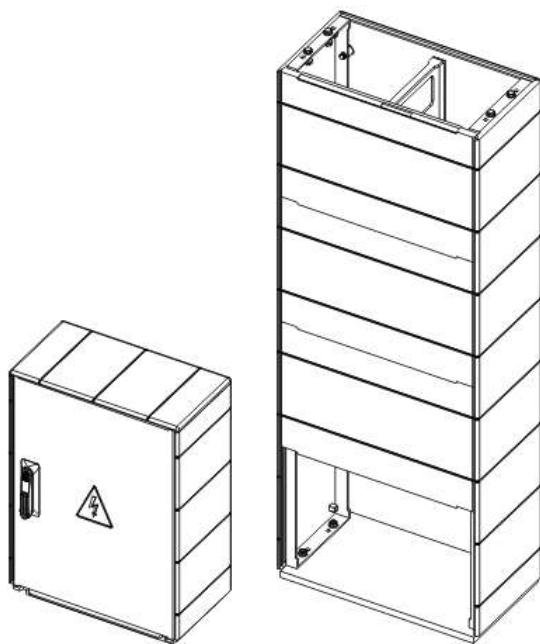

ZADÁVACÍ DOKUMENTACE  
ZMĚNA 2022

UPOZORNĚNÍ:

ROZVODNICE, I PLASTOVÁ MUSÍ BÝT VYROBENA FIRMOU S OPRÁVNĚNÍM K VÝROBĚ EL. ROZVADĚČŮ, OPATŘENA VÝR. ŠTÍTKEM A DOPLNĚNA OSVĚDČENÍM O ZKOUŠCE DLE ŘADY ČSN EN 61439. V ROZVADĚČI MUSÍ BÝT ZŘEJMÁ PŘÍSLUŠNOST PROUDOVÝCH OBVODŮ K JISTIČŮM.

SEZNAM PŘÍSTROJŮ:

QA1 - HLAVNÍ VYPÍNAČ 3/32A  
RN1 - SVODIČ PŘEPĚTÍ 12,5KVA B+C/2  
FA1-FA3 - JISTIČ 1/B 6A  
FA4 - JISTIČ 2/B 6A  
F1-F5 - PROUDOVÝ CHRÁNIČ S NADPROUDOVOU OCHRANOU 6A/B,30mA, TYP A  
SPH-Q - SPÍNACÍ HODINNY DENNÍ A TÝDENNÍ S REZERVOU CHODU  
KM1, KM2 - STYKAČ 2/25A  
KA1 - INSTALAČNÍ RELÉ 1R + POMOCNÝ SP. KONTAKT  
TL1 - TLAČÍTKO SPÍNACÍ ČERVENÉ  
TL2 - TLAČÍTKO SPÍNACÍ ZELENÉ

VED. PROJEKTANT	PROJEKTANT	VYPRACOVAL	JOHANA POLÁKOVÁ ELEKTROPROJEKTY SKALKÁ 27, 470 02 BLÍŽEVEDLÝ Tel.: 733 774 830 IČO: 62784749	
JOHANA POLÁKOVÁ	JOHANA POLÁKOVÁ	JOHANA POLÁKOVÁ		
INVESTOR:			MĚSTO VARNSDORF	
P.P.Č. 952, 954, 956/2, 957, 854/5 K.Ú. VARNSDORF			FORMÁT	A3
REKONSTRUKCE HRÁDKU-HLAVNÍ BUDOVA SO-13.1 - OSVĚTLENÍ ZPEVNĚNÉ PLOCHY A TU			DATUM	DUBEN 2022
			STUPĚŇ	SP+PS
			ČÍSLO ZAK.	49/2022
ROZVADĚČ RO			MĚŘÍTKO	ČÍS. VÝK. D.1.4.03