


POHLED - SEKCE 1 1:50

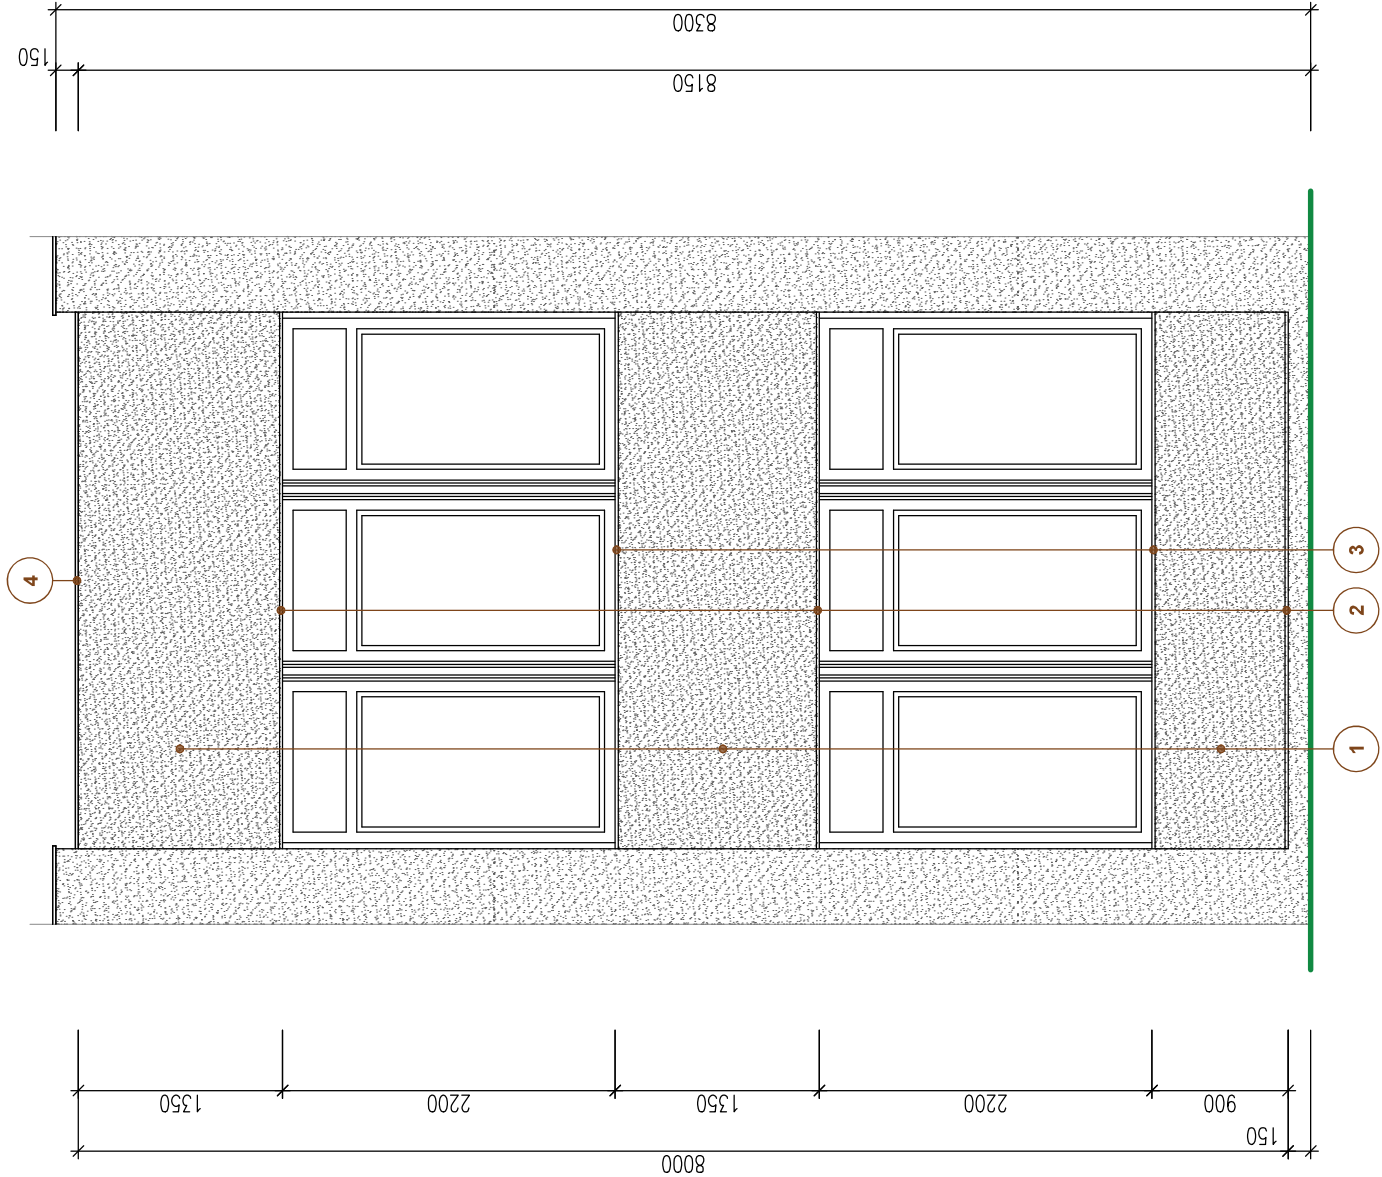

LEGENDA

1	SILIKONOVÁ OMÍTKA – ZRNITOST 1,5 mm
2	VYNÁŠECÍ LIŠTA – TÍŽN, R.Š. 330 mm
3	VNĚJŠÍ OKENNÍ PARAPET – TÍŽN, R.Š. 330 mm
4	OPLECHOVÁNÍ ATIKY – TÍŽN, R.Š. DLE ZAMĚŘENÍ ŠÍŘE STÁVAJÍCÍ ATIKY

SEKCE 1 - 3x

INVESTOR: MĚSTO VARNSDORF NÁM. E. BENEŠE 470 407 47 VARNSDORF ZÁSTUPCE INVESTORA:	GENERÁLNÍ PROJEKTANT: ProProjekt 10 PROJEKTOVÁNÍ STAVEB ■ INŽENÝRSKÁ ČINNOST ■ DOZOROVÁNÍ STAVEB www.proprojekt.cz		ProProjekt s.r.o. Komenského 1173 408 01 Rumburk T: 412 332 317 projekce@proprojekt.cz	
	MÍSTO: ST.P.Č.K. 41, NÁM. E. BENEŠE, K.Ú. A OBEC VARNSDORF STAVBA: VÝMĚNA MIV VE ŠKOLNÍ JÍDELNĚ NÁMĚSTÍ E. BENEŠE Č.P. 2926 VE VARNSDORFU		PROJEKTANT ČÁSTI: AUTORIZACE:	
PROJEKTOVÁ ČÁST: D.1.1. ARCHITEKTONICKO-STAVEBNÍ ŘEŠENÍ VÝKRES: POHLED - SEKCE 1 - NOVÝ STAV	ZODP. PROJEKTANT: PAVEL HRUŠKA	VYPRACOVAL: PAVEL HRUŠKA	ČÍSLO ZAKÁZKY: 2020947	
	DATUM: 10/2020	FORMÁT: 2 x A4	STUPEŇ PD: SP	PARÉ:
ČÍSLO VÝKRESU: b.2.4		MĚŘÍTKO: 1:50		