



PŮDORYS PARAPETEM 1:25

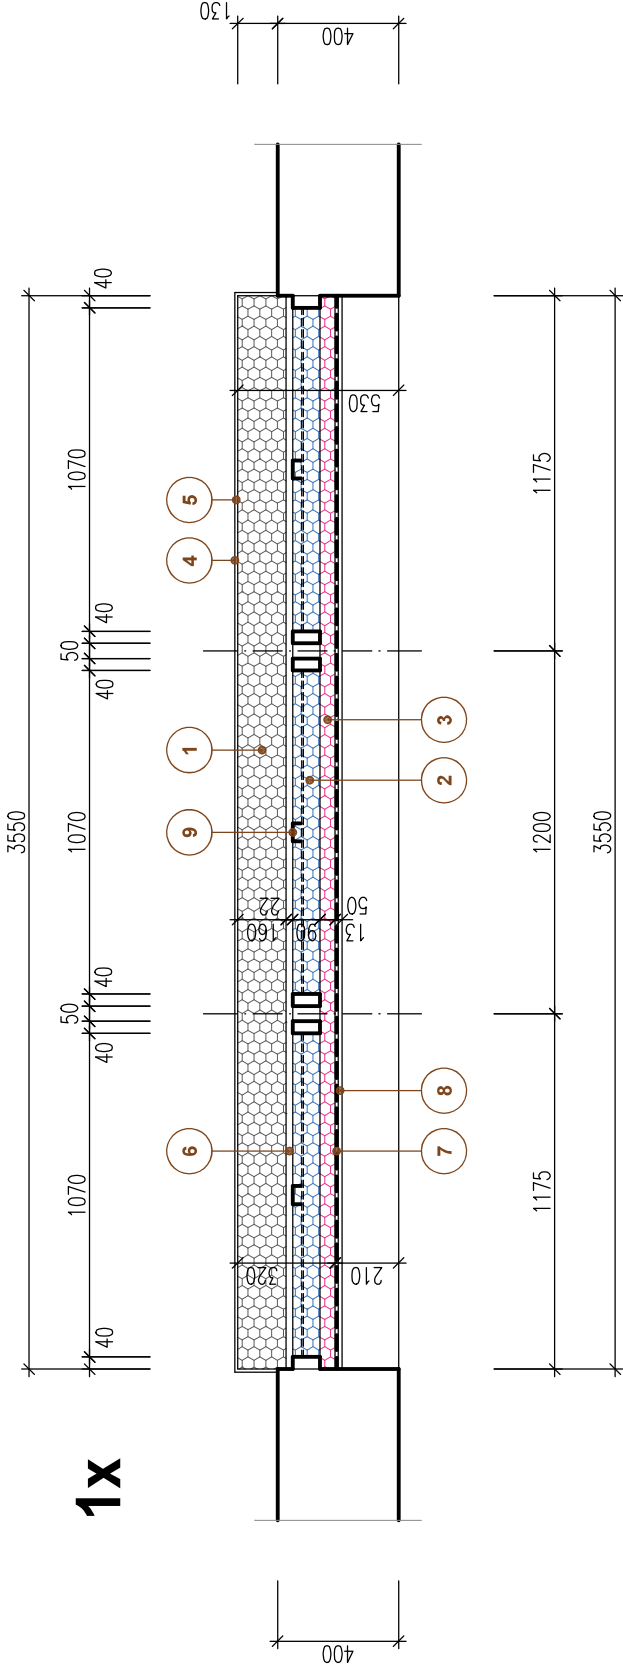

PŮDORYS OKNEM 1:25

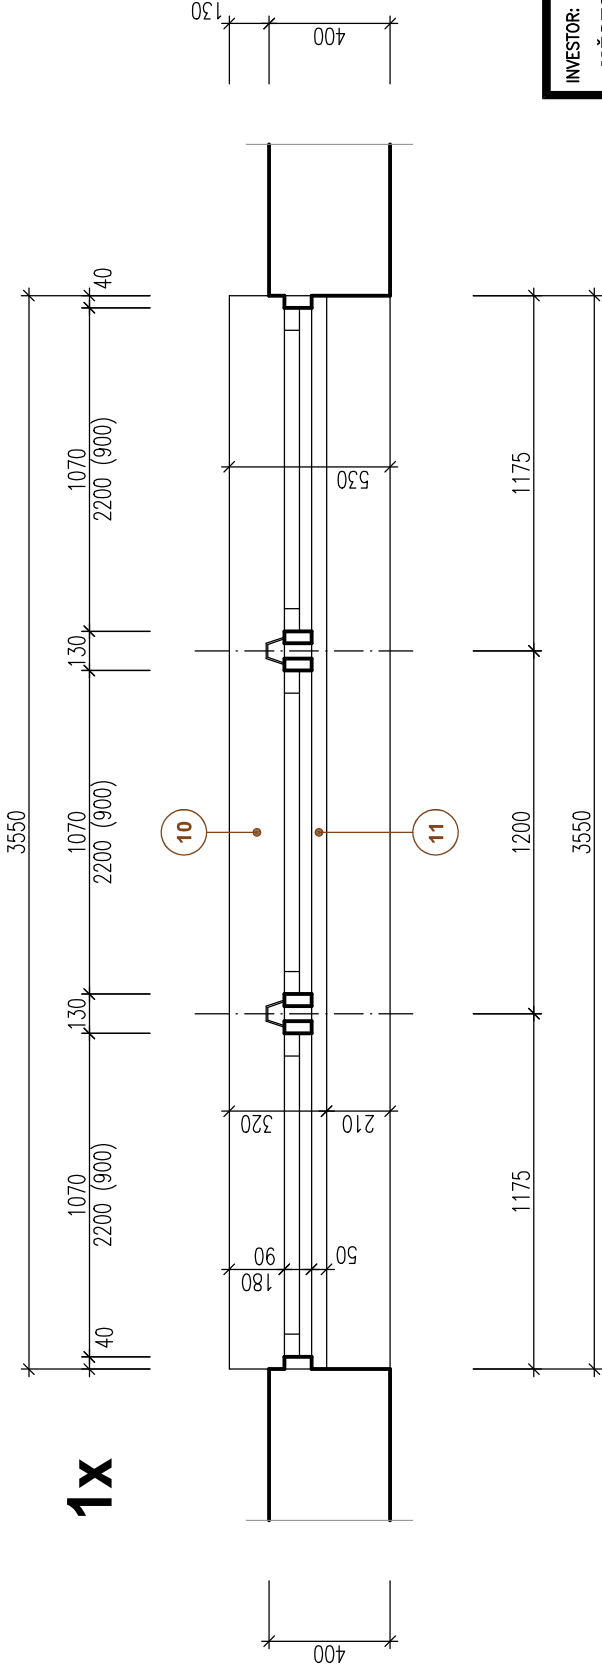

LEGENDA

1	TEPELNÁ IZOLACE – MINERÁLNÍ VATA TL. 160 mm
2	TEPELNÁ IZOLACE – MINERÁLNÍ VATA TL. 80 mm
3	TEPELNÁ IZOLACE – MINERÁLNÍ VATA TL. 40 mm /MEZI ROŠTI SDK/
4	SILIKONOVÁ OMÍTKA – ZRNITOST 1,5 mm
5	LEPIČÍ STĚRKA + PERLINKA
6	CEMENTOTŘÍSKOVÁ DESKA TL. 22 mm
7	PAROZÁBRANA AL 170 SPECIAL
8	SÁDROKARTONOVÉ DESKY TL. 12,5 mm
9	SVISLÉ VÝZTUHY – CD PROFIL 60/27/0,6 mm – POZINKOVANÉ /PRO SDK/
10	NOVÉ VNĚJŠÍ PARAPETY – TiZn, R.Š. 330 mm
11	NOVÉ VNITŘNÍ PARAPETY

SEKCE 2 - 3x

INVESTOR: MĚSTO VARNSDORF NÁM. E. BENEŠE 470 407 47 VARNSDORF  ZÁSTUPCE INVESTORA:		GENERÁLNÍ PROJEKTANT: <b>ProProjekt</b> 10 KOMENSKÉHO 1173 408 01 RUMBURK T: 412 332 317 projekce@proprojekt.cz		PROJEKTOVÁNÍ STAVEB ■ INŽENÝRSKÁ ČINNOST ■ DOZOROVÁNÍ STAVEB www.proprojekt.cz »	
MÍSTO: ST.P.Č.K. 41, NÁM. E. BENEŠE, K.Ú. A OBEC VARNSDORF		PROJEKTANT ČÁSTI:		AUTORIZACE:	
STAVBA: <b>VÝMĚNA MIV VE ŠKOLNÍ JÍDELNĚ NÁMĚSTÍ E. BENEŠE Č.P. 2926 VE VARNSDORFU</b>		ZODP. PROJEKTANT: PAVEL HRUŠKA	VYPRACOVAL: PAVEL HRUŠKA		
PROJEKTOVÁ ČÁST: D.1.1. ARCHITEKTONICKO-STAVEBNÍ ŘEŠENÍ		DATUM: 10/2020	ČÍSLO ZAKÁZKY: 2020947		
VÝKRES: <b>PŮDORYS - SEKCE 2 - NOVÝ STAV</b>		FORMÁT: 2 x A4	STUPEŇ PD: SP	PARÉ:	
		ČÍSLO VÝKRESU: <b>b.2.2</b>	MĚŘÍTKO: <b>1:25</b>		