

DET.A - DETAIL ATIKY



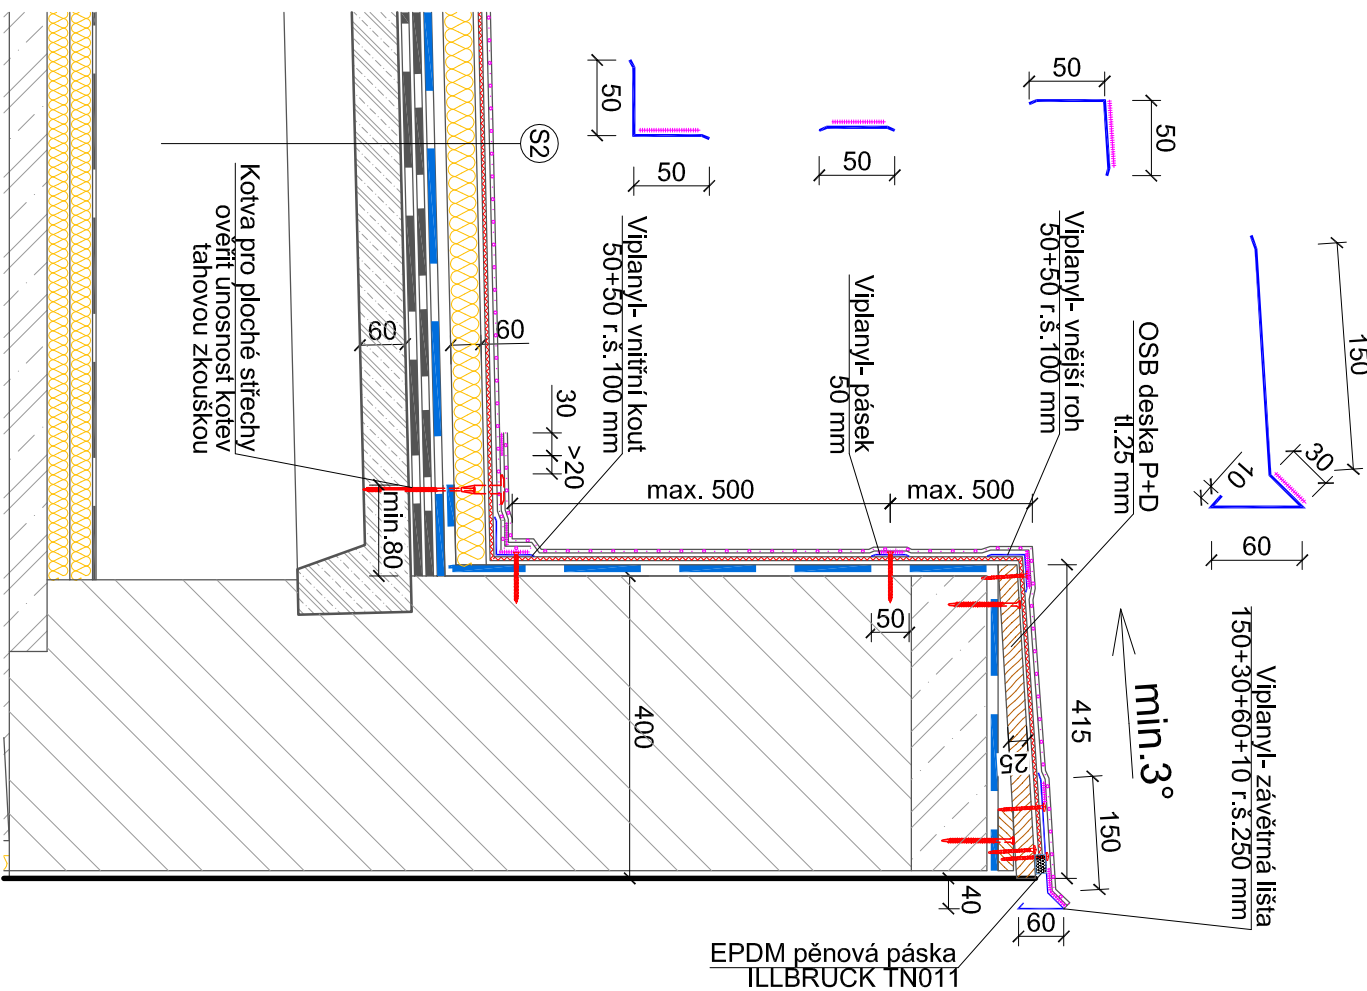



SCHÉMA POUŽITÍ VIPLANLOVÝCH LIŠŤ NA ATIKY

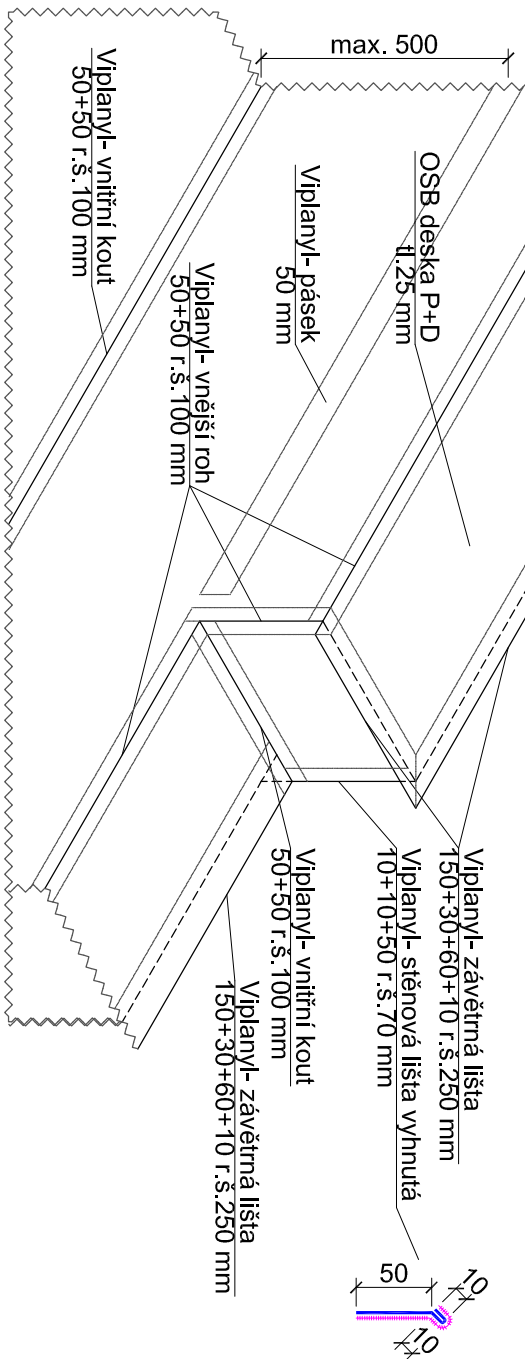


DET.B - DETAIL UKONČENÍ U STĚN
- VÝTAHOVÁ ŠACHTA
- NÁPOJENÍ NA OBJEKT ZŠ

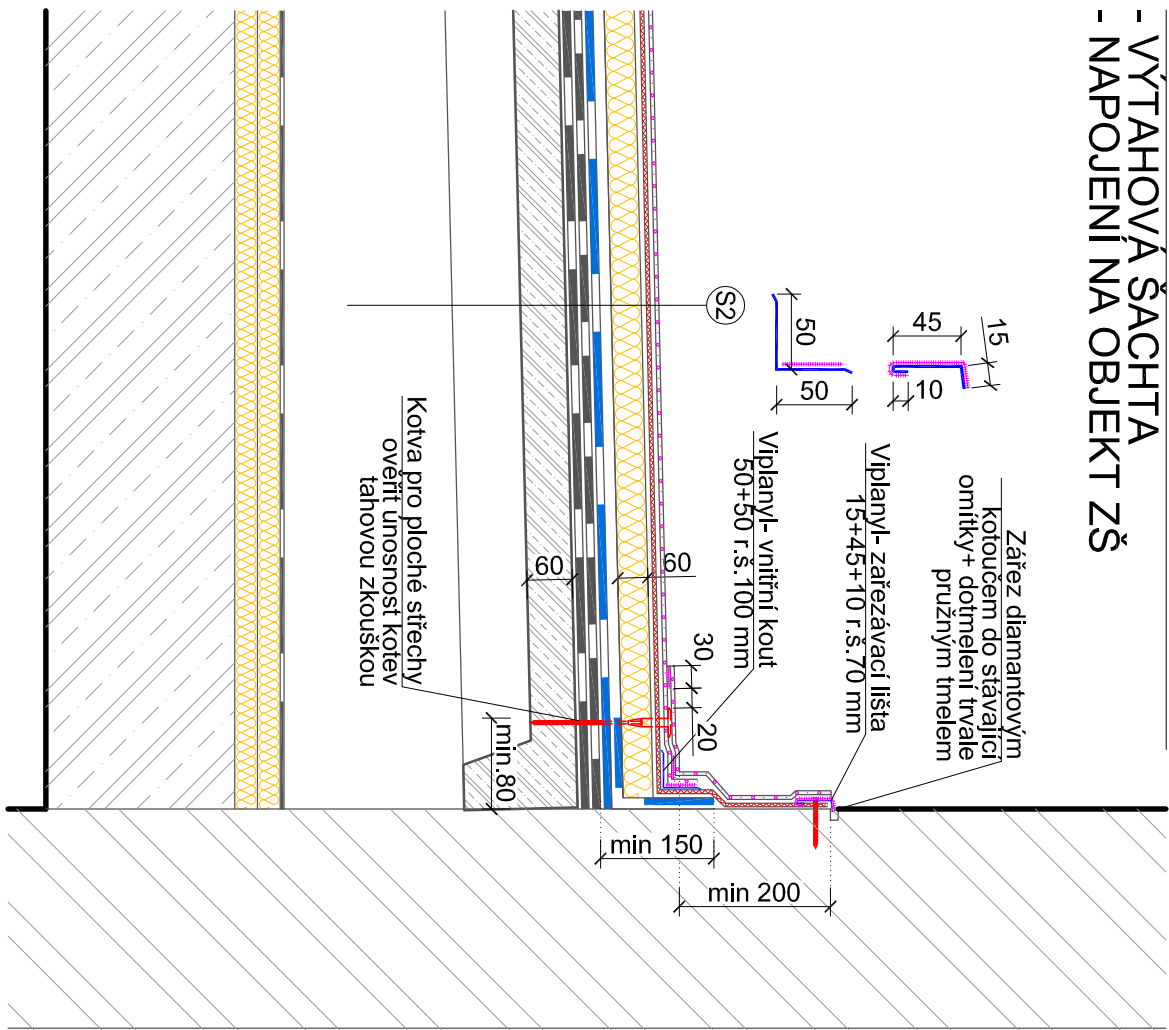

DET.C - DETAIL STŘEŠNÍ VPUSTI

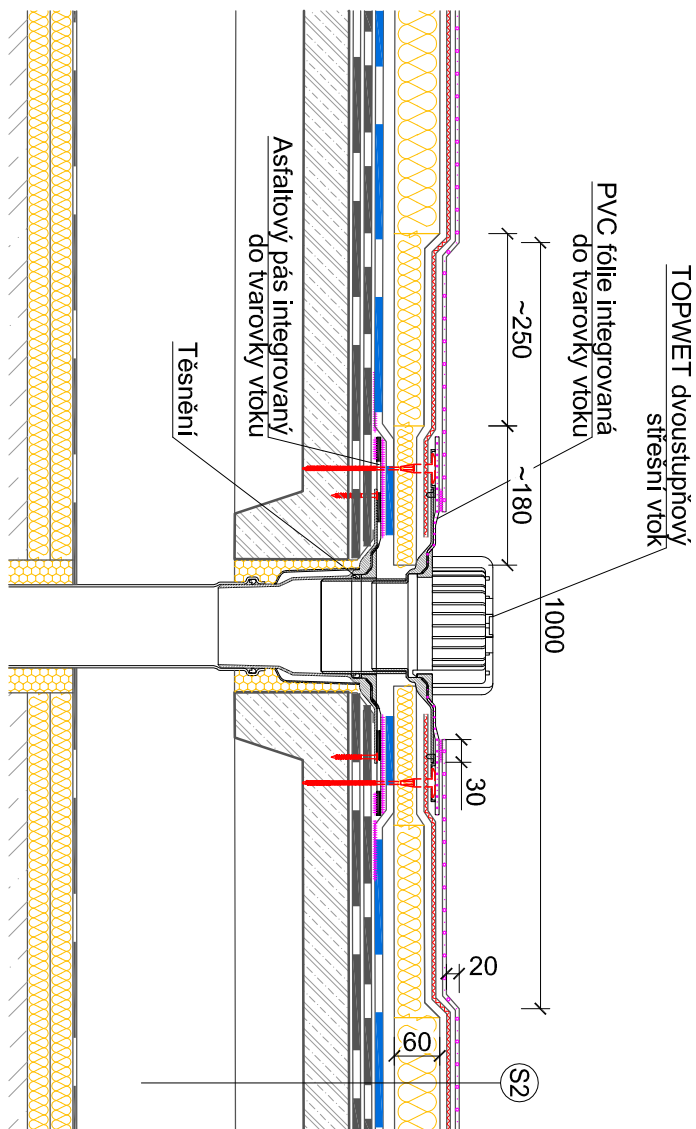

LEGENDA ZNAČENÍ:

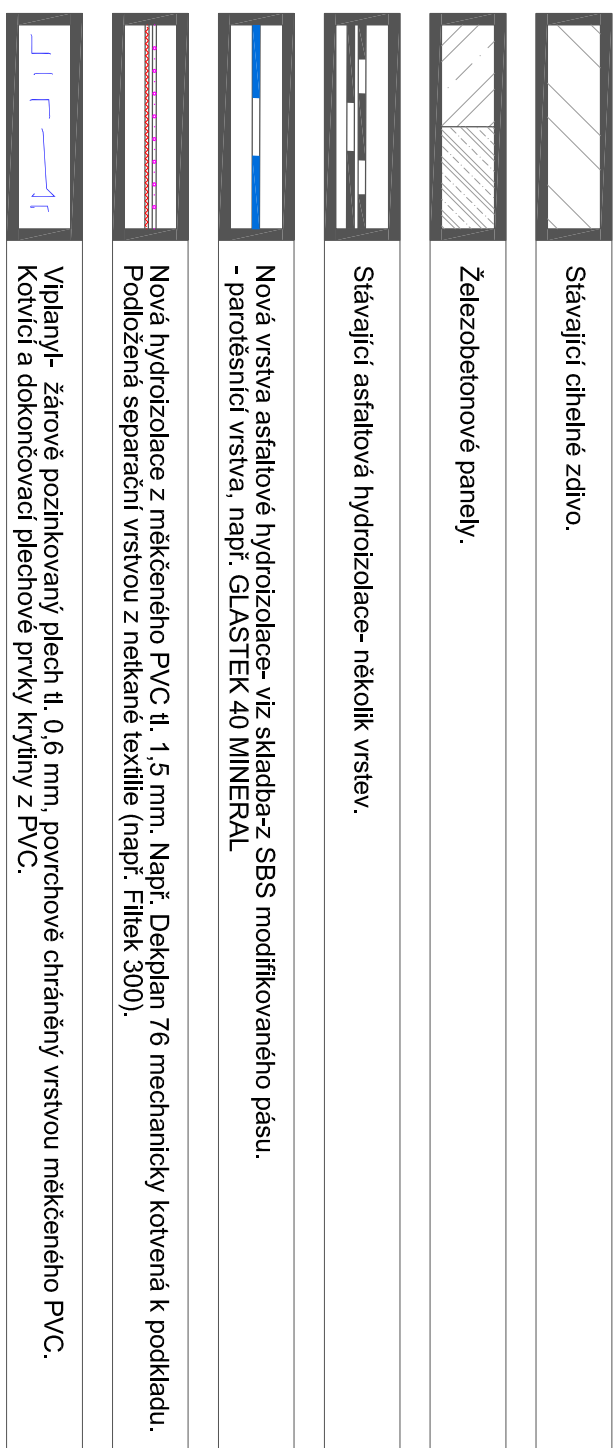

OPRAVA STŘEŠNÍHO PLAŠTĚ OBJEKTU ŠKOLNÍ JIDELNY
Č. P. 2926, NÁM. E. BENEŠE V LOKALITĚ VARNSDORF

MÍSTO ST. P. Č. 41, K. Ú. VARNSDORF			
INVESTOR MĚSTO VARNSDORF NÁM. E. BENEŠE 470 407 47; VARNSDORF		GENERALNÍ PROJEKTANT	
ZÁSTUPCE INVESTORA TOMÁŠ KLIMEŠ		STAVEBNÍ ČÁST	
ZODPOVĚDNÝ PROJEKTANT ING. VACLAV JARA ČKAIT: 0402212		VYPRACOVAL Ing. Vít Privara, Ing. Václav Jara	
FORMÁT Jiné	MĚŘÍTKO 1:20	DATUM (tisku) 18.04.2017	Č. PARÉ/KOPIE
STUPEŇ PROVADĚČÍ	PROFESE D.1.1.2 ARCHITEKTONICKÉ A STAVEBNĚ TECHNICKÉ ŘEŠENÍ		
NÁZEV VÝKRESU DETAILY NOVÝ STAV	Č. VÝKRESU D.05		