


POHLED - SEKCE 1 1:50

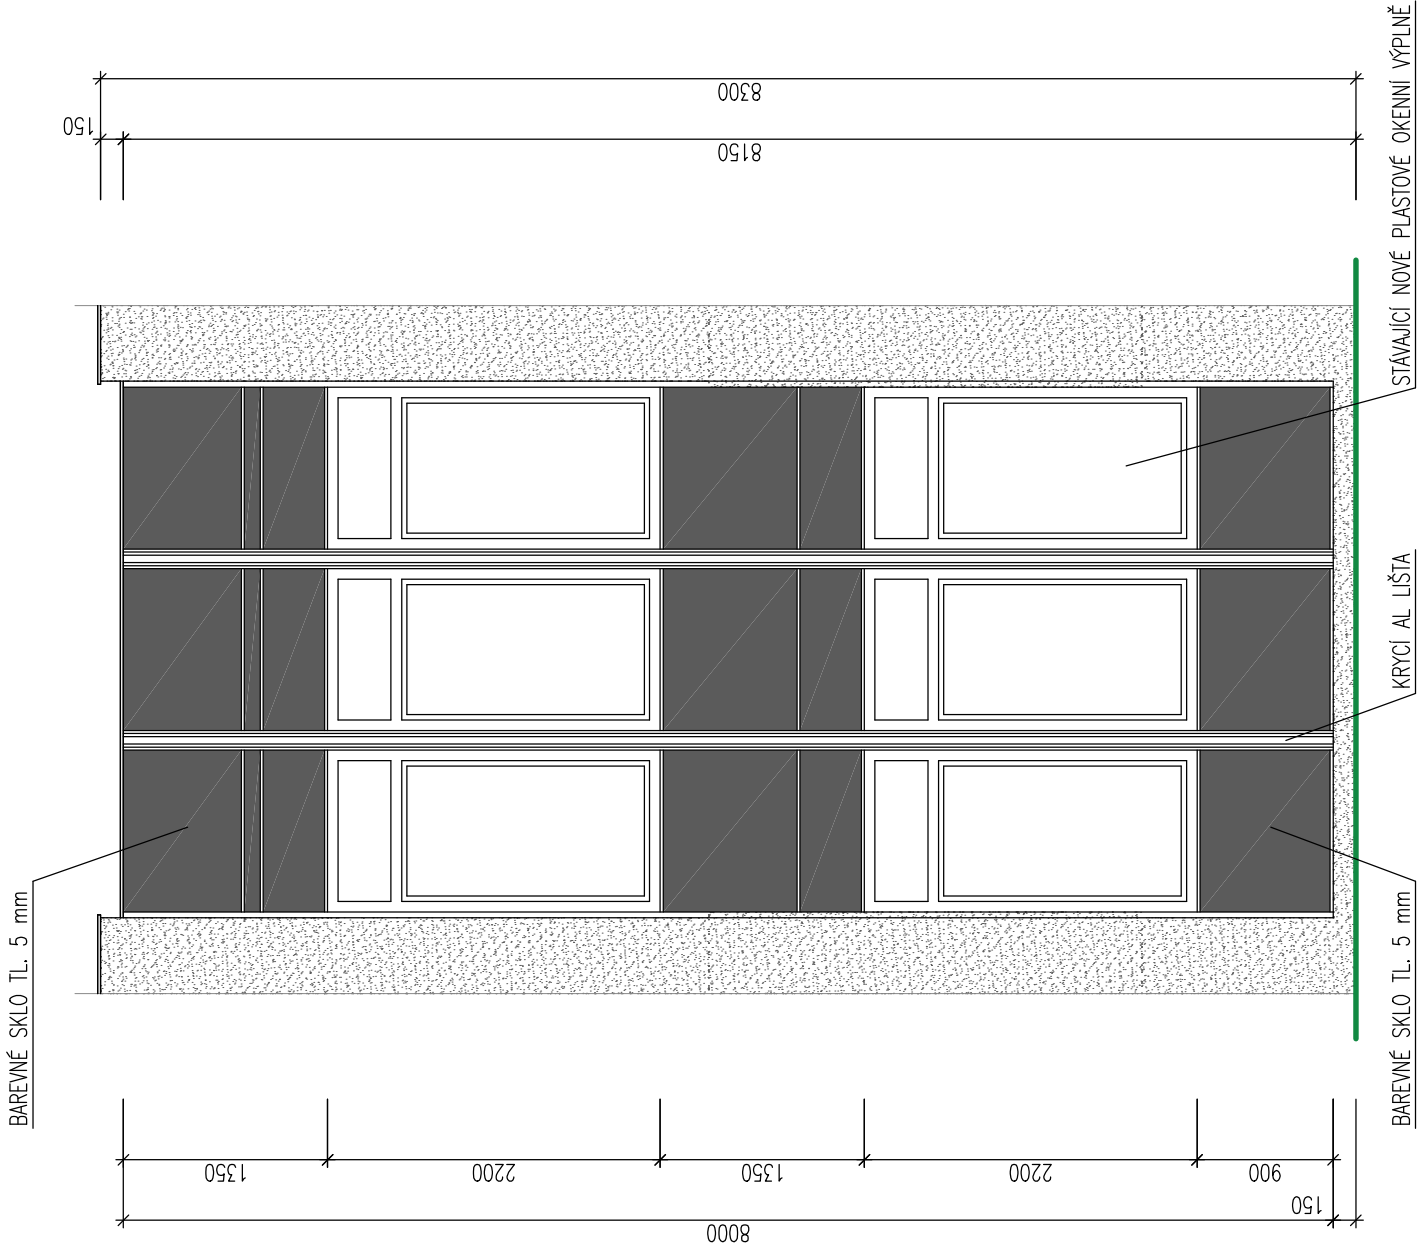

SEKCE 1 - 3x

<div>INVESTOR: MĚSTO VARNSDORF NÁM. E. BENEŠE 470 407 47 VARNSDORF</div> <div>ZÁSTUPCE INVESTORA:</div>		<div>GENERÁLNÍ PROJEKTANT: <div>ProProjekt</div><div>10</div><div>ProProjekt s.r.o. Komenského 1173 408 01 Rumburk T.: 412 332 317 projekce@proprojekt.cz</div></div> <div>PROJEKTOVÁNÍ STAVEB ■ INŽENÝRSKÁ ČINNOST ■ DOZOROVÁNÍ STAVEB www.proprojekt.cz</div> <div>>></div>		AUTORIZACE:	
<div>MÍSTO: ST.P.Č.K. 41, NÁM. E. BENEŠE, K.Ú. A OBEC VARNSDORF</div> <div>STAVBA: VÝMĚNA MIV VE ŠKOLNÍ JÍDELNĚ NÁMĚSTÍ E. BENEŠE Č.P. 2926 VE VARNSDORFU</div>		PROJEKTANT ČÁSTI:		VYPRACOVAL: PAVEL HRUŠKA	
		ZODP. PROJEKTANT: PAVEL HRUŠKA		ČÍSLO ZAKÁZKY: 2020947	
		DATUM: 10/2020		STUPEŇ PD: SP	
PROJEKTOVÁ ČÁST: D.1.1. ARCHITEKTONICKO-STAVEBNÍ ŘEŠENÍ		FORMÁT: 2 x A4		PARÉ:	
VÝKRES: POHLED - SEKCE 1 - STÁVAJÍCÍ STAV		ČÍSLO VÝKRESU: b.1.4		MĚŘÍTKO: 1:50	