PŮDORYS STŘECHY - NOVÝ STAV

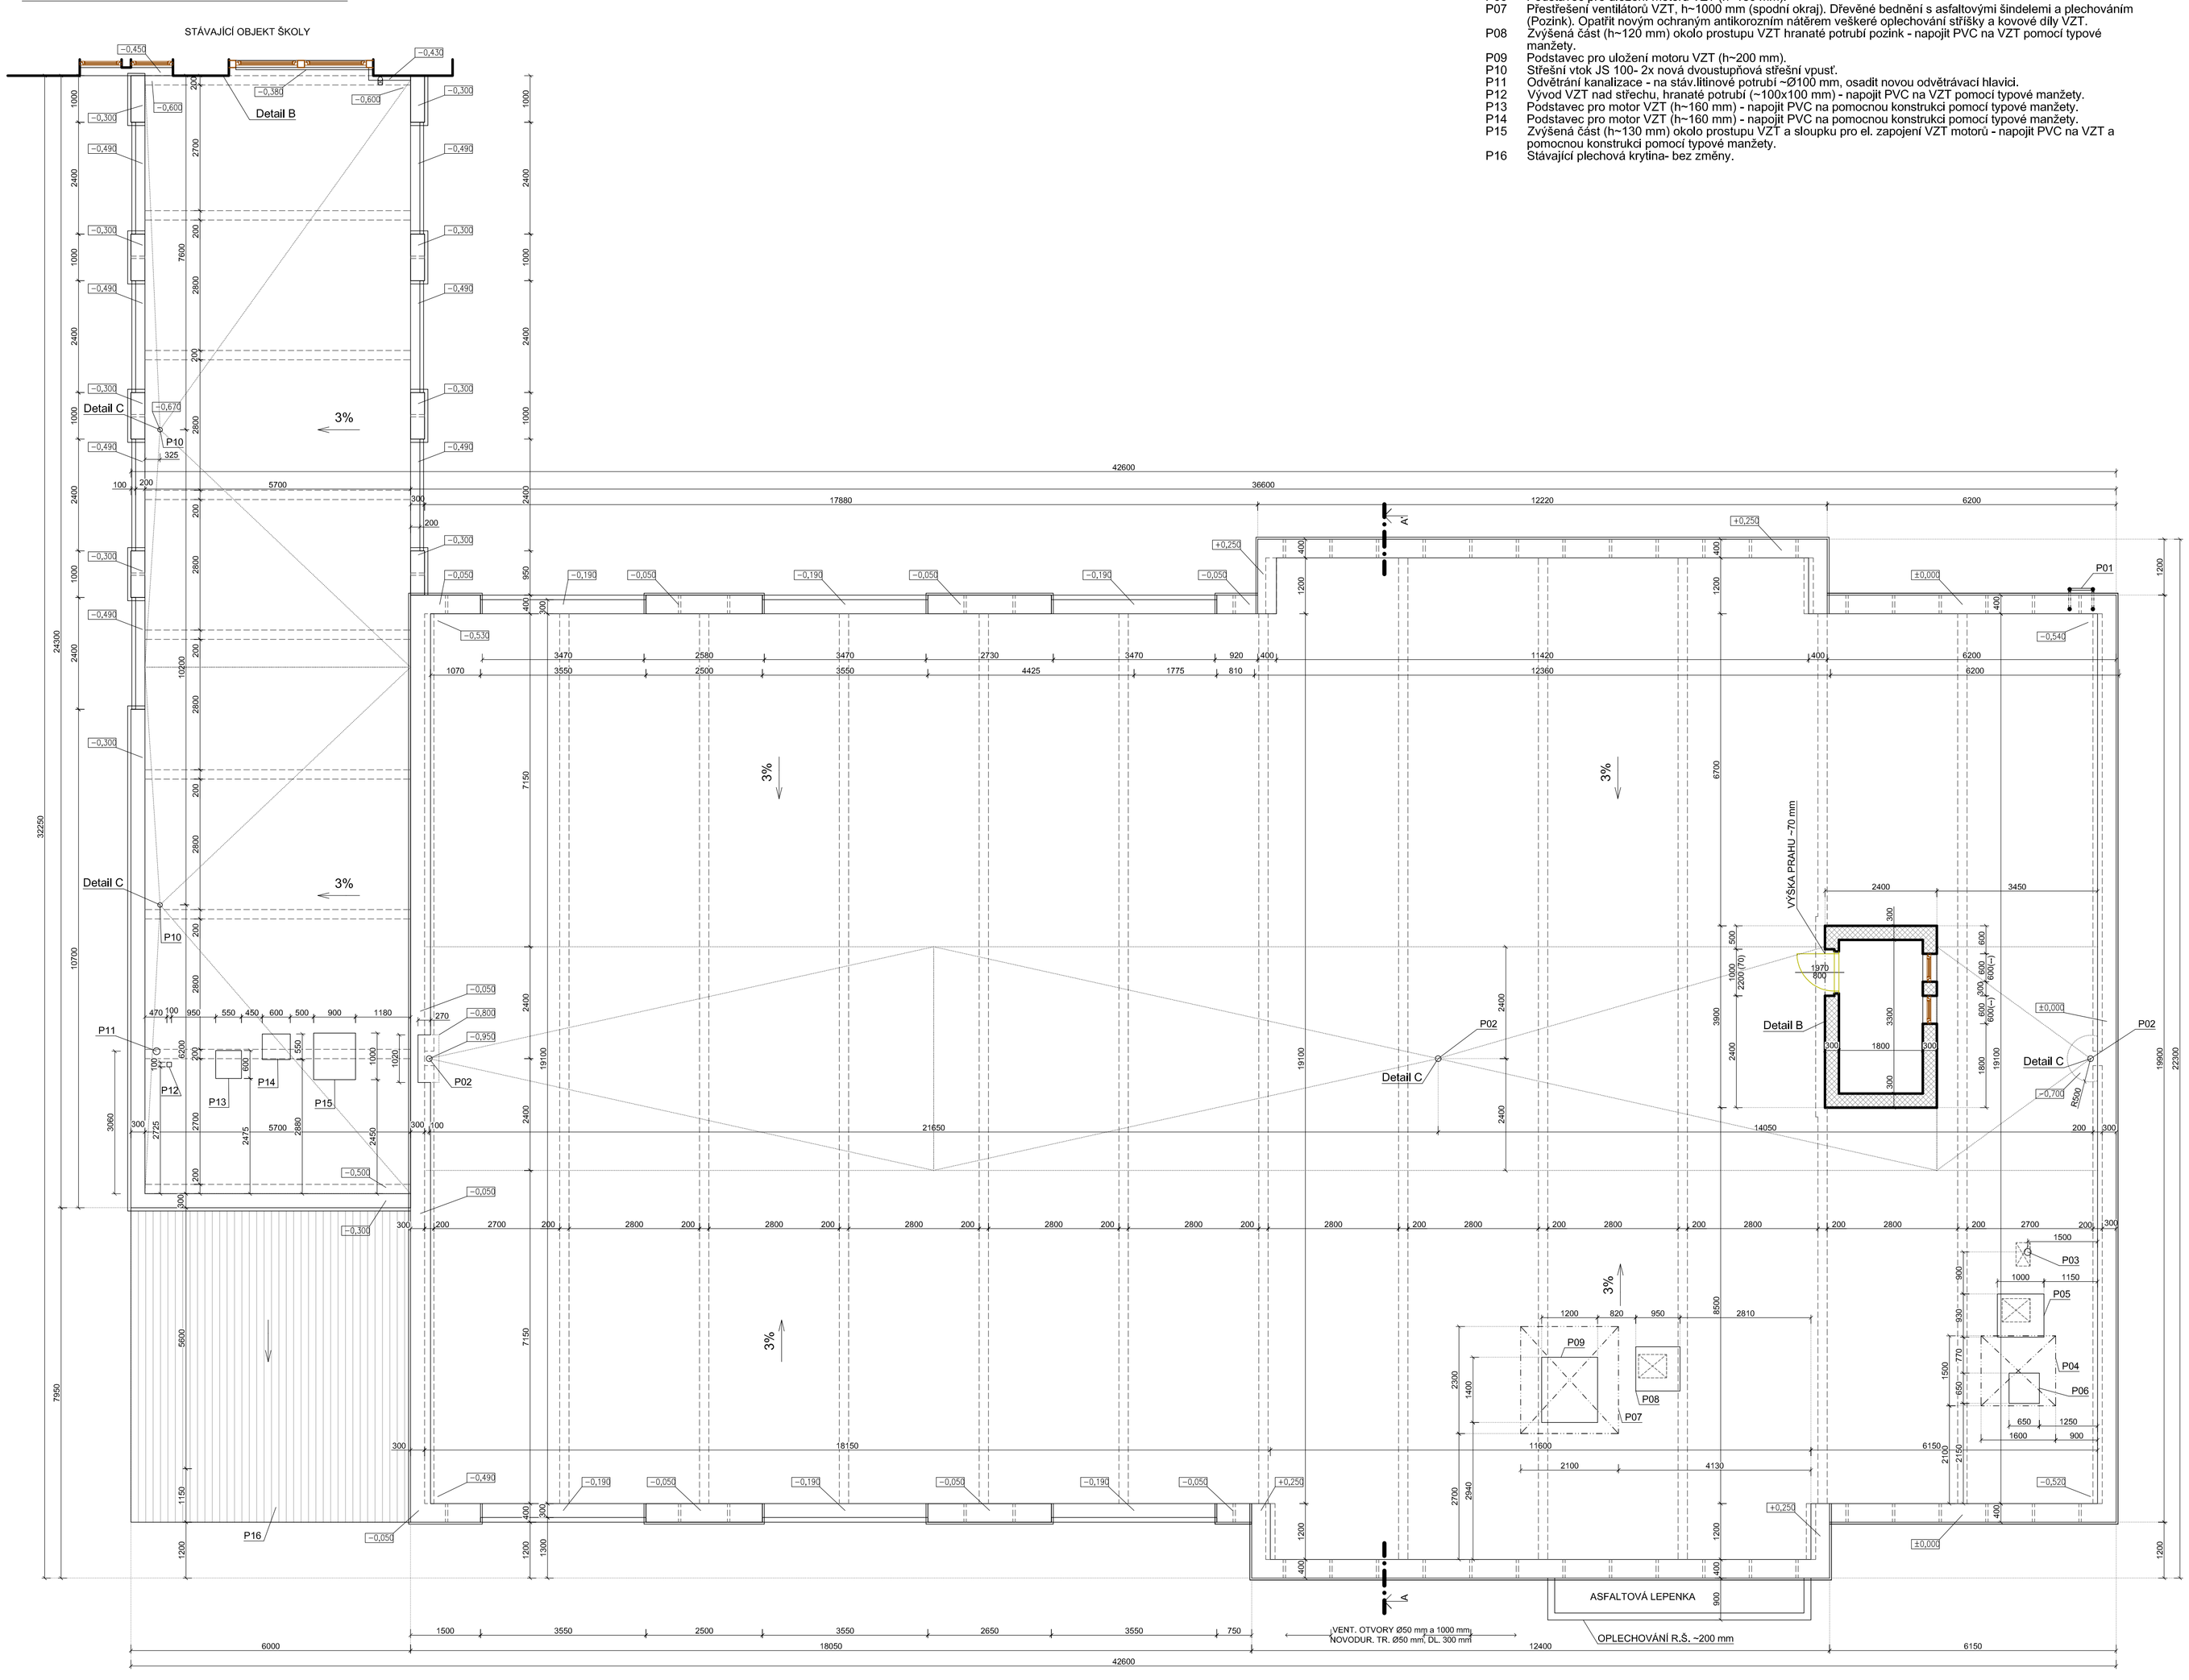

POZNÁMKY:

P01 Stávající žebřík pro výstup na střechu- Opatřit novým ochranným antikorozním nátěrem.
P02 Střešní vpust JS125- 3x nová dvoustupňová střešní vpusť.
P03 Odvětrání kanalizace - na stáv.litinové potrubí ~Ø150 mm, osadit novou odvětrávací hlavici.
P04 Přestřešení ventilátorů VZT, h~900 mm (spodní okraj). Dřevěné bednění s asfaltovými šindelemi a oplechováním (Pozink). Opatřit novým ochranným antikorozním nátěrem veškeré oplechování stříšky a kovové díly VZT.
P05 Zvýšená část (h~120 mm) okolo prostupu VZT hranaté potrubí pozink- napojit PVC na VZT pomocí typové manžety.
P06 Podstavec pro uložení motoru VZT (h~180 mm).
P07 Přestřešení ventilátorů VZT, h~1000 mm (spodní okraj). Dřevěné bednění s asfaltovými šindelemi a plechováním (Pozink). Opatřit novým ochranným antikorozním nátěrem veškeré oplechování stříšky a kovové díly VZT.
P08 Zvýšená část (h~120 mm) okolo prostupu VZT hranaté potrubí pozink - napojit PVC na VZT pomocí typové manžety.
P09 Podstavec pro uložení motoru VZT (h~200 mm).
P10 Střešní vtok JS 100- 2x nová dvoustupňová střešní vpusť.
P11 Odvětrání kanalizace - na stáv.litinové potrubí ~Ø100 mm, osadit novou odvětrávací hlavici.
P12 Vývod VZT nad střechu, hranaté potrubí (~100x100 mm) - napojit PVC na VZT pomocí typové manžety.
P13 Podstavec pro motor VZT (h~160 mm) - napojit PVC na pomocnou konstrukci pomocí typové manžety.
P14 Podstavec pro motor VZT (h~160 mm) - napojit PVC na pomocnou konstrukci pomocí typové manžety.
P15 Zvýšená část (h~130 mm) okolo prostupu VZT a sloupku pro el. zapojení VZT motorů - napojit PVC na VZT a pomocnou konstrukci pomocí typové manžety.
P16 Stávající plechová krytina- bez změny.

UPOZORNĚNÍ:

01 Žádné části projektu nesmí být kopírovány bez souhlasu zpracovatele.
02 Při provádění stavebních prací je nutno dodržovat vyhlášky a zákony týkající se bezpečnosti práce na stavbě a používání technických zařízení zejména pak: zákon č. 309/2006 Sb., kterým se upravují další požadavky bezpečnosti a ochrany zdraví při práci v pracovněprávních vztazích a o zajištění bezpečnosti a ochrany zdraví při činnosti nebo poskytování služeb mimo pracovněprávní vztahy (zákon o zajištění dalších podmínek bezpečnosti a ochrany zdraví při práci), a jeho prováděcí předpisy, resp. Nařízení vlády č. 591/2006 Sb. požadavky na bezpečnost a ochranu zdraví při práci na staveništích, zákon č. 93/2012 sb., kterým se mění nařízení vlády č. 361/2007 sb., kterým se stanoví podmínky ochrany zdraví při práci, ve znění Nařízení vlády č. 68/2010 Sb. - Nařízení vlády č. 362/2005 sb., o bližších požadavcích na bezpečnost a ochranu zdraví při práci na pracovištích s nebezpečím pádu z výšky nebo do hloubky - dalších souvisejících předpisy (technické normy, hygienické a provozní předpisy).
03 Veškeré změny v provádění oproti této projektové dokumentaci musí být konzultovány a potvrzeny projektantem a investorem.
04 Hromosvod je zakreslen v samostatné části PD.
05 Stavba bude probíhat v těsné součinnosti s investorem a jeho technickým a autorským dozorem. Veškeré změny oproti předložené dokumentaci musí být investorem a dozorem schváleny.
06 Veškerý odpad vzniklý stavbou bude likvidován v souladu s platnými právními předpisy. Uložení odpadu bude doloženo potvrzením, které bude při předání stavby v kopii doloženo investorovi. Přednostně bude odpad likvidován recyklací.
07 Jednotlivé části projektu zejména TZ a jednotlivé výkresy je nutné stále konfrontovat a případný zjištěný nesoulad vyjasnit předem s autory projektové dokumentace. Veškeré nejasnosti mající vliv na cenu díla nebo jednotlivých prvku je nutné vyřešit před vytvořením cenové nabídky. Podáním cenové nabídky uchazeč o zakázku potvrzuje, že se podrobně seznámil s projektovou dokumentací, že jí rozumí a že v ní a ve výkazu výměr neshledává rozpory, nedostatky a nejasnosti.
08 Je-li v této dokumentace použito konkrétní označení výrobku, jedná se o informativní popis, který definuje předpokládaný standard výrobku a zhotovitel je oprávněn navrhnout jiné řešení, které je technicky a kvalitativně srovnatelné, použité materiály, zejména ve skladbách musí být vzájemně kompatibilní.
09 Jednotlivé rozměry se mohou od skutečnosti drobně lišit, přesné rozměry je zapotřebí doměřit na místě.

LEGENDA ZNAČENÍ:

- Výtahová šachta
- Atiky
- Odvětrání vzduchové dutiny ve střeše (otvory ve stěnách)
- Spádová žebra pod panely šířky 200 mm (dle původní PD)
- Připravené otvory v nosné konstrukci stropu (dle původní PD, zakresleny pouze využité otvory).
- Nový hromosvod viz samostatný výkres.

AKCE **OPRAVA STŘEŠNÍHO PLÁŠTĚ OBJEKTU ŠKOLNÍ JÍDELNY Č. P. 2926, NÁM. E. BENEŠE V LOKALITĚ VARNSDORF**

MÍSTO **ST. P. Č. 41, K. Ú. VARNSDORF**

INVESTOR	GENERÁLNÍ PROJEKTANT
MĚSTO VARNSDORF NÁM. E. BENEŠE 470 407 47; VARNSDORF	for WOOD
ZÁSTUPCE INVESTORA	STAVEBNÍ ČÁST
TOMÁŠ KLIMEŠ	Ing. VÁCLAV JÁRA HUSOVA 2075, 407 47 VARNSDORF TEL. 607 617 494, 412 371 300 e-mail: vaclavjara@seznam.cz
ZODPOVĚDNÝ PROJEKTANT	VYPRACOVAL
ING. VÁCLAV JÁRA ČKAIT: 0402212	Ing. Vít Přívara, Ing. Václav Jára

FORMÁT	MĚŘÍTKO	DATUM (Tisku)	Č. PARÉ/KOPIE
8xA4	1:75	18.04.2017	
STUPEŇ: PROVÁDĚCÍ	PROFESE: D.1.1.2 ARCHITEKTONICKÉ A STAVEBNĚ TECHNICKÉ ŘEŠENÍ		
NÁZEV VÝKRESU: PŮDORYS STŘECHY STÁVAJÍCÍ STAV		Č. VÝKRESU: D.01	