


LEGENDA:

- JIMACÍ SOUSTAVA - drát AIMgSi Ø8 mm na podpěrách na plochou střechu rozteč 1m
- MV - SVORKA SPOJOVACÍ
- SP - SVORKA PŘIPOJOVACÍ (ATIKA)
- JT - JIMACÍ TYČ AIMgSi 2,0 m na podstavci včetně svorek

SCHÉMA SVODU:

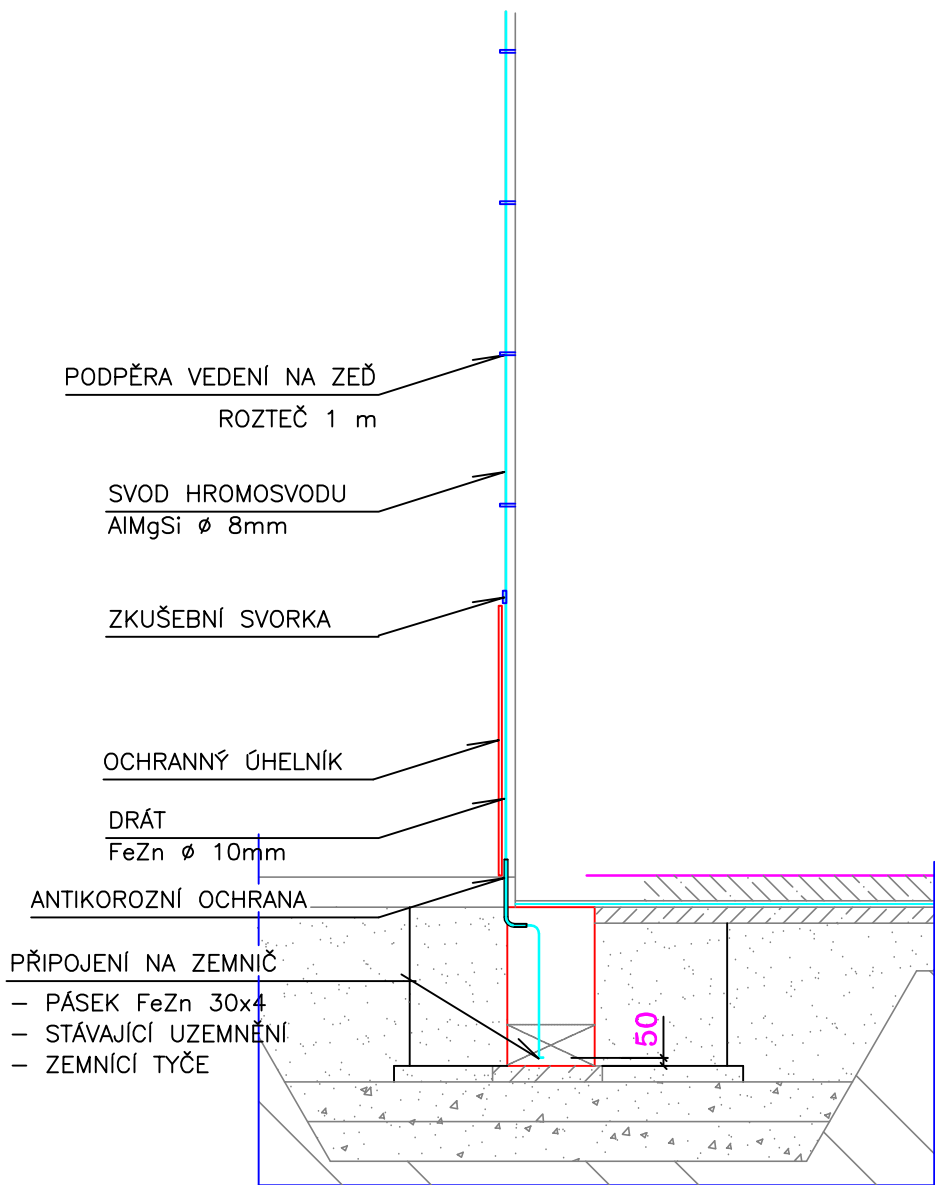

Revize: 0		ČKAIT 0402248
<b>Elektro Bohuněk</b>		IČO: 02229366
Bc. Pavel Bohuněk, Neštětická 27, 400 07 Ústí n.L.		
Vypracoval:	Bc. Pavel Bohuněk	DraftSight V1R5
Kontrola:	Patrik Šchoř	Formát: Výkres A4
Stavební část:	Ing. Vít Privara, Ing. Václav Jára	Stupeň: DPS
Investor:	MĚSTO VARNSDORF NÁM. E. BENEŠE 470 407 47 VARNSDORF	Datum: 04/2017
Akce:	OPRAVA STŘEŠNÍHO PLÁŠTĚ OBJEKTU ŠKOLNÍ JIDELNY Č. P. 2926, NÁM. E. BENEŠE V LOKALITĚ VARNSDORF	Měřítko: 1:100
Místo:	ST. P. Č. 41, K. Ů. VARNSDORF	Zak.č.: P17023
Část:	D.1.4 d) Zařízení silnoproudé elektrotechniky a hromosvod	Výkres č.: 2.1
Název:	OCHRANA PŘED BLESKEM – situací schéma	