


POHLED - SEKCE 3 1:50

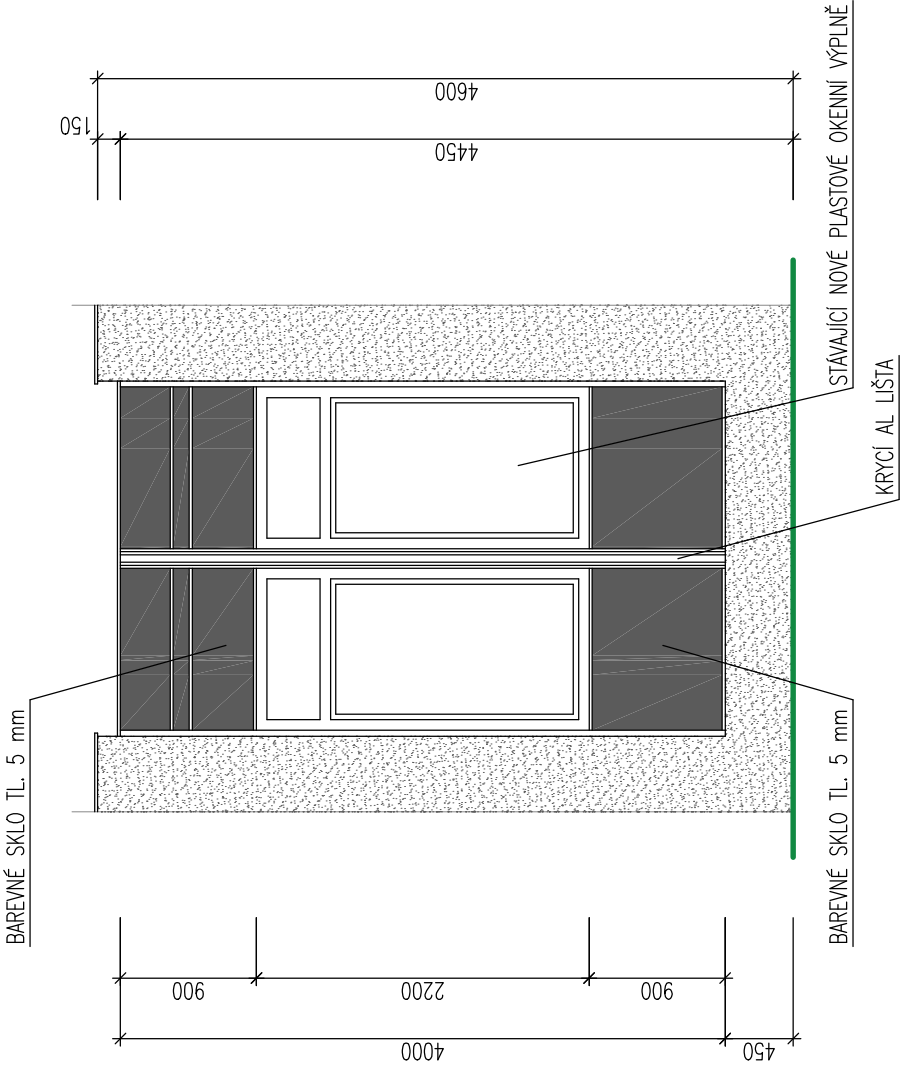

## SEKCE 3 - 7x

INVESTOR: MĚSTO VARNSDORF NÁM. E. BENEŠE 470 407 47 VARNSDORF		GENERÁLNÍ PROJEKTANT: <div>ProProjekt</div> <div>10</div> <div>ProProjekt s.r.o. Komenského 1173 408 01 Rumburk T.: 412 332 317 projekce@proprojekt.cz</div>		PROJEKTOVÁNÍ STAVEB ■ INŽENÝRSKÁ ČINNOST ■ DOZOROVÁNÍ STAVEB <div>www.proprojekt.cz</div> <div>&gt;&gt;</div>	
ZÁSTUPCE INVESTORA:		PROJEKTANT ČÁSTI:		AUTORIZACE:	
MÍSTO: ST.P.Č.K. 41, NÁM. E. BENEŠE, K.Ú. A OBEC VARNSDORF		ZODP. PROJEKTANT: PAVEL HRUŠKA		VYPRACOVAL: PAVEL HRUŠKA	
		DATUM: 10/2020		ČÍSLO ZAKÁZKY: 2020947	
PROJEKTOVÁ ČÁST: D.1.1. ARCHITEKTONICKO-STAVEBNÍ ŘEŠENÍ		FORMÁT: 2 x A4		STUPEŇ PD: SP	
VÝKRES: POHLED - SEKCE 3 - STÁVAJÍCÍ STAV		ČÍSLO VÝKRESU: b.1.6		MĚŘÍTKO: 1:50	