



VĚTRÁNÍ

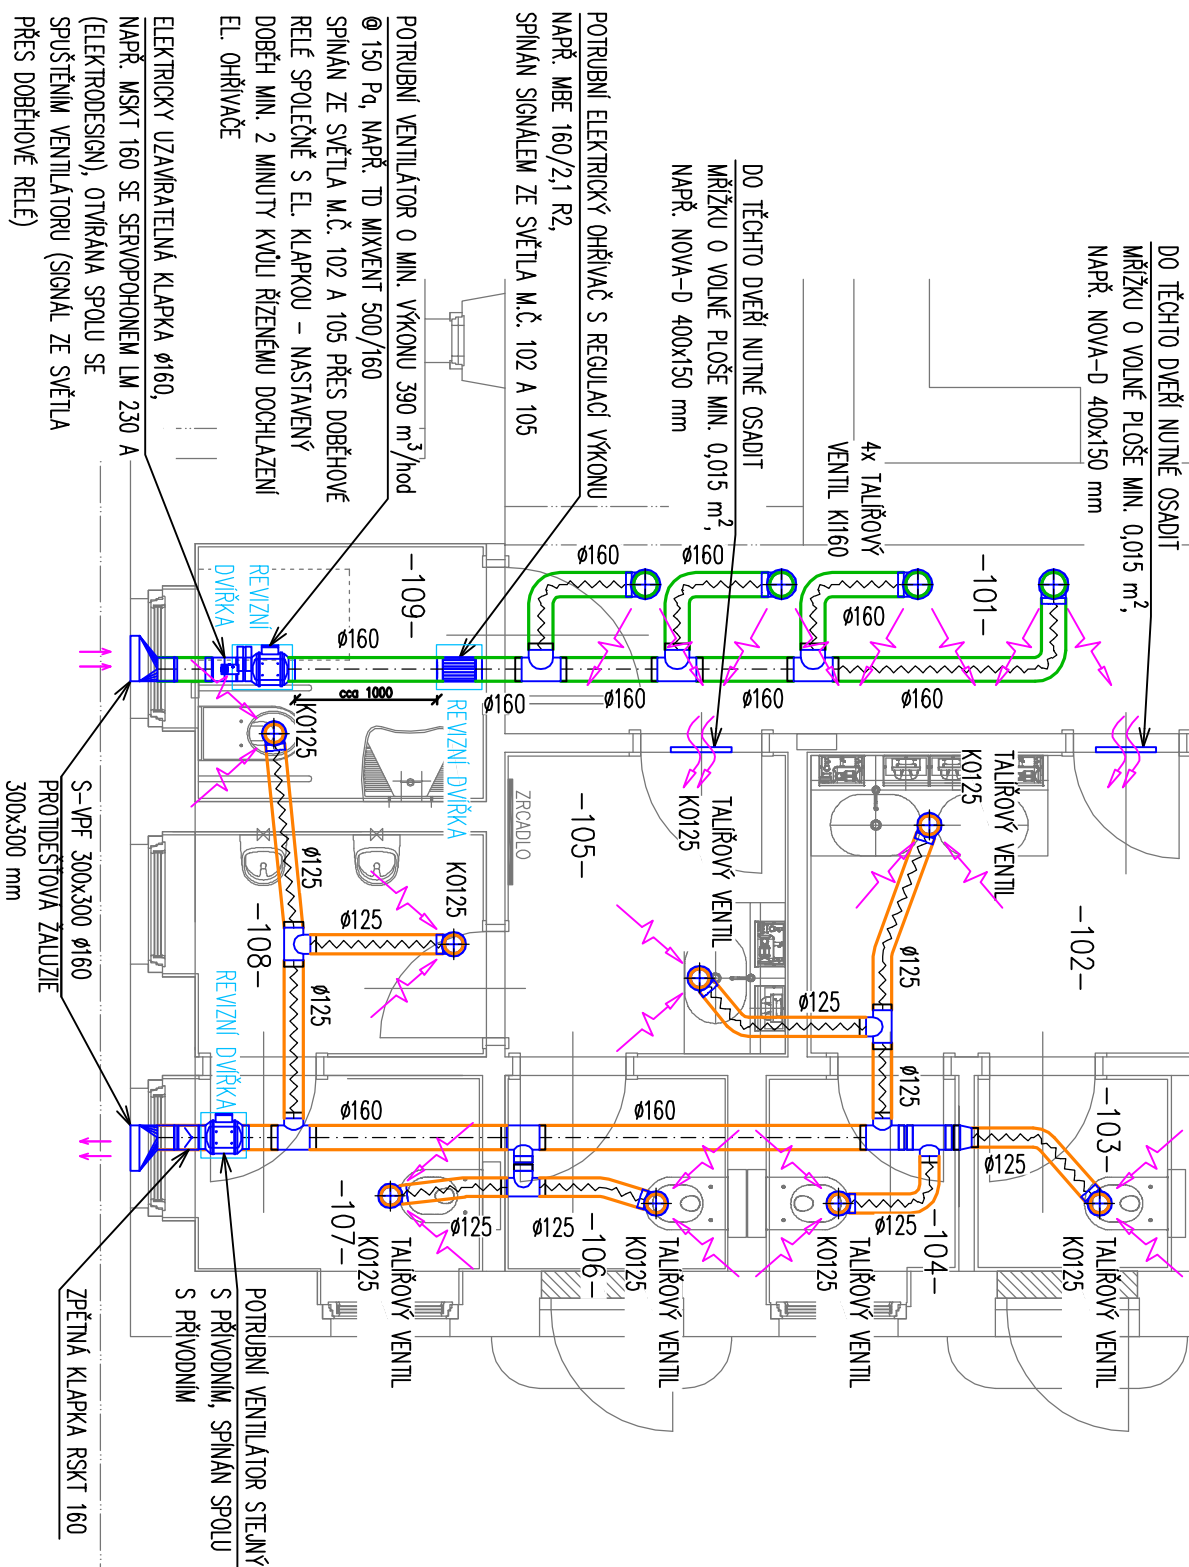

VYTÁPĚNÍ

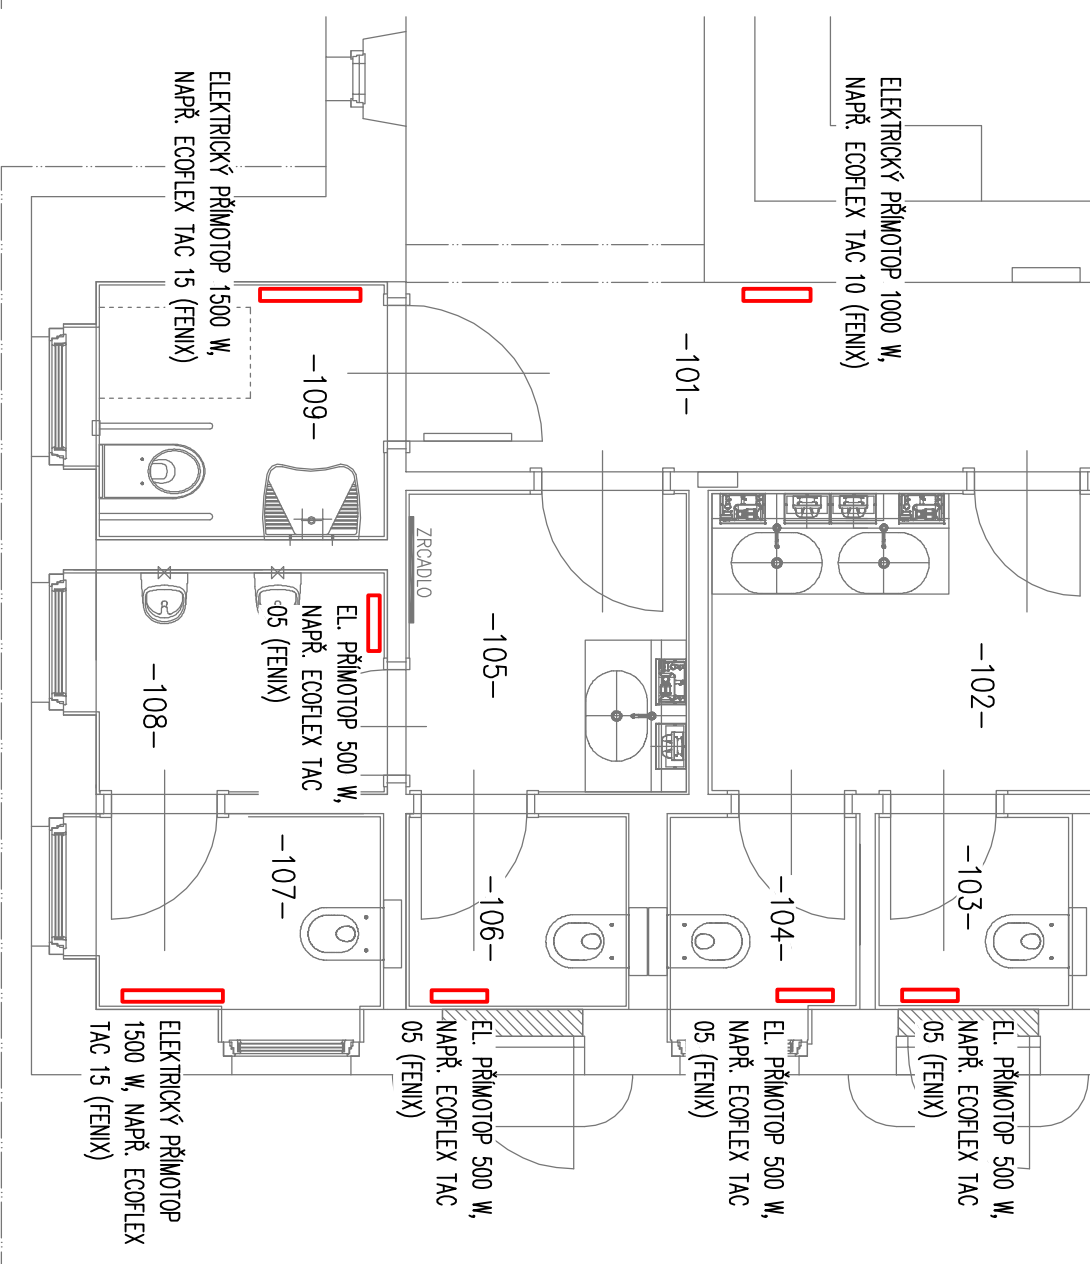

typy potrubí:

ČERCHOVANÁ OSA = PEVNÉ POTRUBÍ (SPIRO)

~~~~~ KLIKATÁ OSA = FLEXI POTRUBÍ SONO S ÚTLUMEM HLUKU

(TLOUŠŤKA IZOLACE 25 mm)

POZNÁMKY:

- VNITŘNÍ DVEŘE (KDE NENÍ UVEDENO JINAK) REALIZOVAT BEZ PRAHŮ S MEZEROU PODE DVEŘMI MIN. 10 mm, ALTER. MOŽNO OSADIT PROTIPIŘESLECHOVÉ PŘÚCHODKY O VX OD VÝROBCE SYSTEMAIR, NEBO DVEŘNÍ MŘÍŽKY

| č.m. | název             | Ti [°C] | ztráta [W]   | větrání [m³/h] |
|------|-------------------|---------|--------------|----------------|
| 101  | CHODBA            | 18      | 744          | +390           |
| 102  | WC ŽENY - PŘEDSÍŇ | 22      | 216          | -60            |
| 103  | WC ŽENY - KABINKA | 20      | 377          | -50            |
| 104  | WC ŽENY - KABINKA | 20      | 385          | -50            |
| 105  | WC MUŽI - PŘEDSÍŇ | 22      | 156          | -30            |
| 106  | WC MUŽI - KABINKA | 20      | 402          | -50            |
| 107  | WC MUŽI - KABINKA | 20      | 1 025        | -50            |
| 108  | WC MUŽI - PISOÁRY | 20      | 490          | -50            |
| 109  | WC IMOBIL         | 20      | 1 050        | -50            |
|      | <b>SUMA</b>       |         | <b>4 845</b> | <b>390</b>     |

|                       |                                                                |         |  |
|-----------------------|----------------------------------------------------------------|---------|--|
| Kreslí:               | Ing. Tereza Valtrová, Ing. Marek Košek, tel. 605 446 682       |         |  |
| Zodpovědný projektant | Petra Nosková ČKAIT 0500394                                    |         |  |
| AKCE                  | Stavební úpravy Varnsdorfské kopce – úprava toalet             |         |  |
| Katrasní území        | p.č. 3455, k.ú. Varnsdorf                                      |         |  |
| Investor              | město Varnsdorf, náměstí E. Beneše 470, 47047 Varnsdorf        |         |  |
| Část                  | D 1.4.2 Technika prostředí staveb – vytápění a vzduchotechnika |         |  |
| VÝKRES                | 1.N.P. PŮDORYS – VYTÁPĚNÍ A VĚTRÁNÍ                            |         |  |
|                       | FORMÁT                                                         | A3      |  |
|                       | DATUM                                                          | 10/2022 |  |
|                       | KÓTOVANO                                                       | mm      |  |
|                       | STUPĚŇ                                                         | DSP     |  |
|                       | Č. VÝKRESU                                                     | MĚŘÍTKO |  |
|                       | UT_01                                                          | 1:50    |  |