
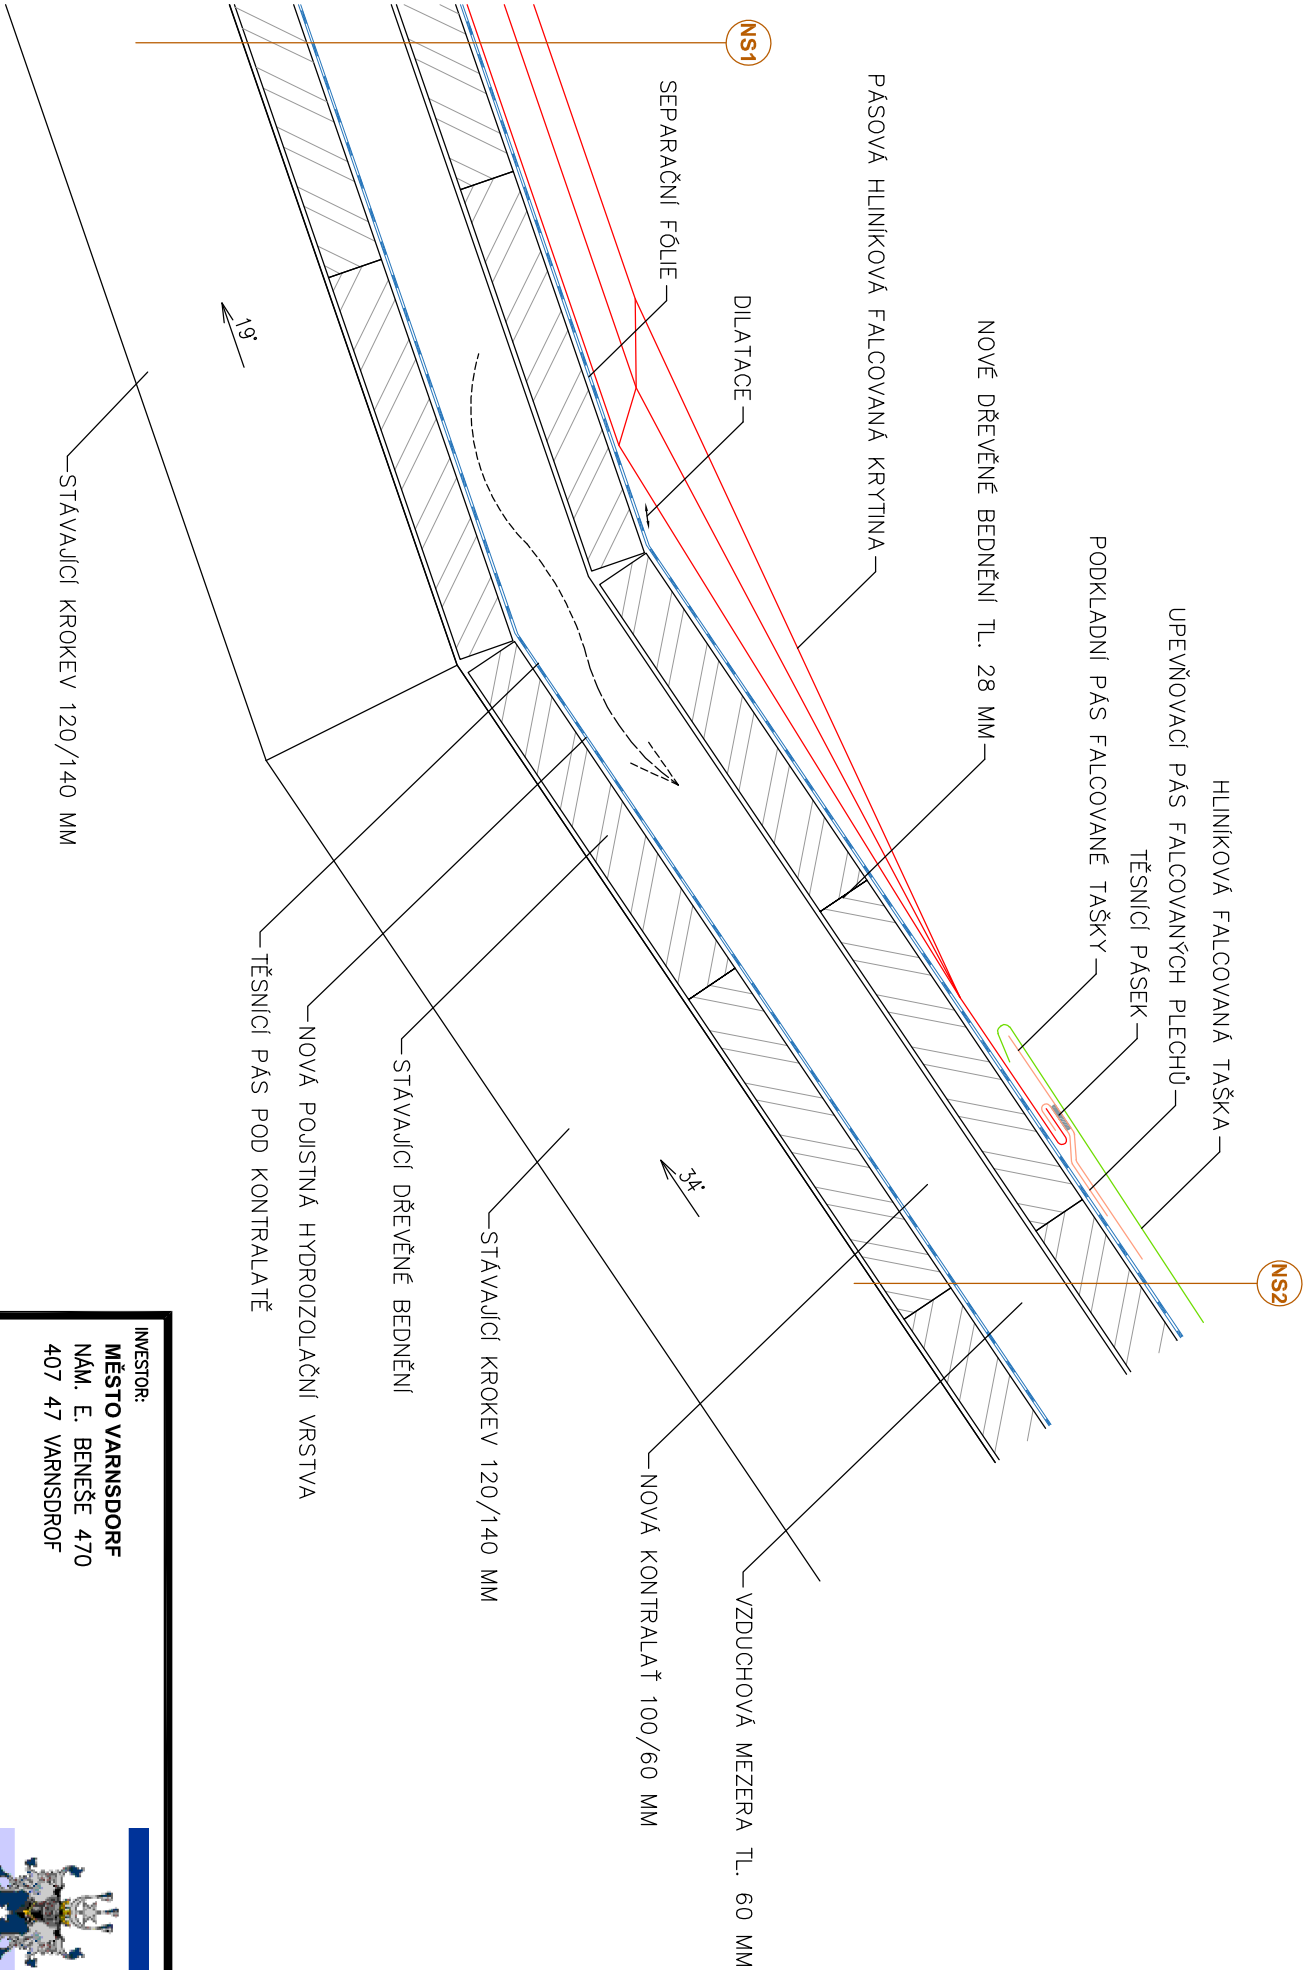



DETAIL B - STŘEŠNÍ ZLOM U OKAPU

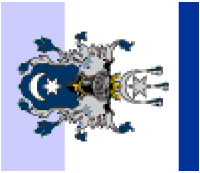

INVESTOR: MĚSTO VARNSDORF NÁM. E. BENEŠE 470 407 47 VARNSDORF			
ZASTUPCE INVESTORA: -			
MIŠTO: ST.P.Č.K. 174, K.Ú. VARNSDORF POŠTOVNÍ 1428, 407 47 VARNSDORF		PROJEKTANT ČÁSTI: ZODP. PROJEKTANT: PAVEL HRUŠKA DATUM: 09/2022	
STAVBA: REKONSTRUKCE STŘEŠNÍ KRYTINY NA OBJEKTU MŠ UL. POŠTOVNÍ VE VARNSDORFU		VYPRACOVAL: PAVEL HRUŠKA ČÍSLO ZAKÁZKY: 2022167	
PROJEKTOVÁ ČÁST: D.1.1. ARCHITEKTONICKO-STAVEBNÍ ŘEŠENÍ		FORMÁT: 2 x A4	PARE:
VÝKRES: DETAIL B		ČÍSLO VÝKRESU: b.2.5	
		MĚŘITKO: 1:5	
		AUTORIZACE:	
		PROJEKTOVÁNÍ STAVEB ■ INŽENÝRSKÁ ČINNOST ■ DOZOROVÁNÍ STAVEB VARNSDORF, 11.10.2022	
		ProProjekt s.r.o. Komenského 1173 408 01 Rumburk T: 412 332 317 projekce@proprojekt.cz	