
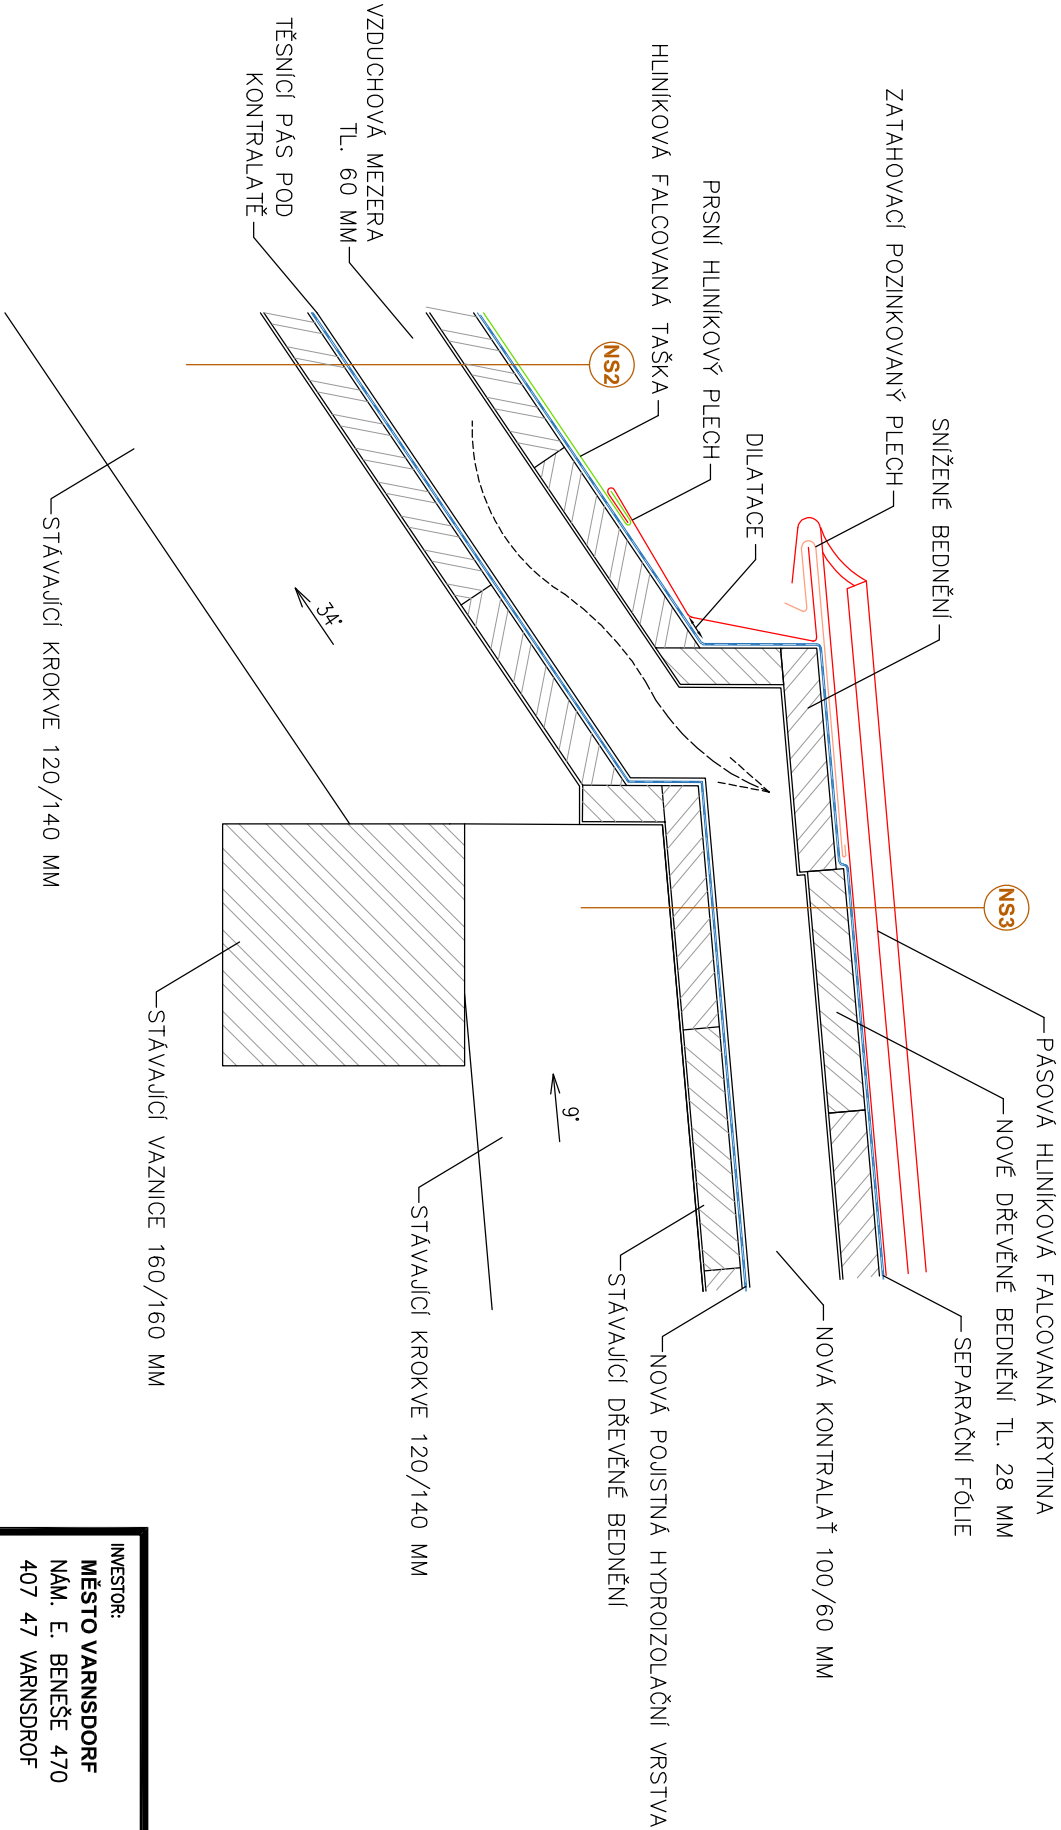


# DETAIL C - HORNÍ STŘEŠNÍ ZLOM

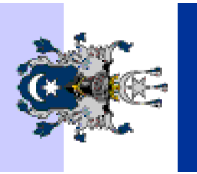

INVESTOR: MĚSTO VARNSDORF NÁM. E. BENEŠE 470 407 47 VARNSDORF				GENERALNÍ PROJEKTANT: <b>ProProjekt</b> 1011 PRAHA PROJEKTOVÁNÍ STAVEB ■ INŽENÝRSKÁ ČINNOST ■ DOZOROVÁNÍ STAVEB VARNSDORF, IČO: 0167422		ProProjekt s.r.o. Komenského 1173 408 01 Rumburk T: 412 332 317 projekce@proprojekt.cz	
ZÁSTUPCE INVESTORA: -				PROJEKTANT ČÁSTI:		AUTORIZACE:	
MÍSTO: ST.P.Č.K. 174, K.Ú. VARNSDORF POŠTOVNÍ 1428, 407 47 VARNSDORF							
STAVBA: REKONSTRUKCE STŘEŠNÍ KRYTINY NA OBJEKTU MŠ UL. POŠTOVNÍ VE VARNSDORFU		ZODP. PROJEKTANT: PAVEL HRUŠKA		VYPRACOVAL: PAVEL HRUŠKA			
		DATUM: 09/2022		ČÍSLO ZAKÁZKY: 2022167			
PROJEKTOVÁ ČÁST: D.1.1. ARCHITEKTONICKO-STAVEBNÍ ŘEŠENÍ		FORMÁT: 2 x A4		STUPEŇ PD: SP		PARÉ:	
VÝKRES: DETAIL C		ČÍSLO VÝKRESU: b.2.6		MĚŘÍTKO: 1:5			