


VNITŘNÍ VODOINSTALACE - 1.N.P. 1:50

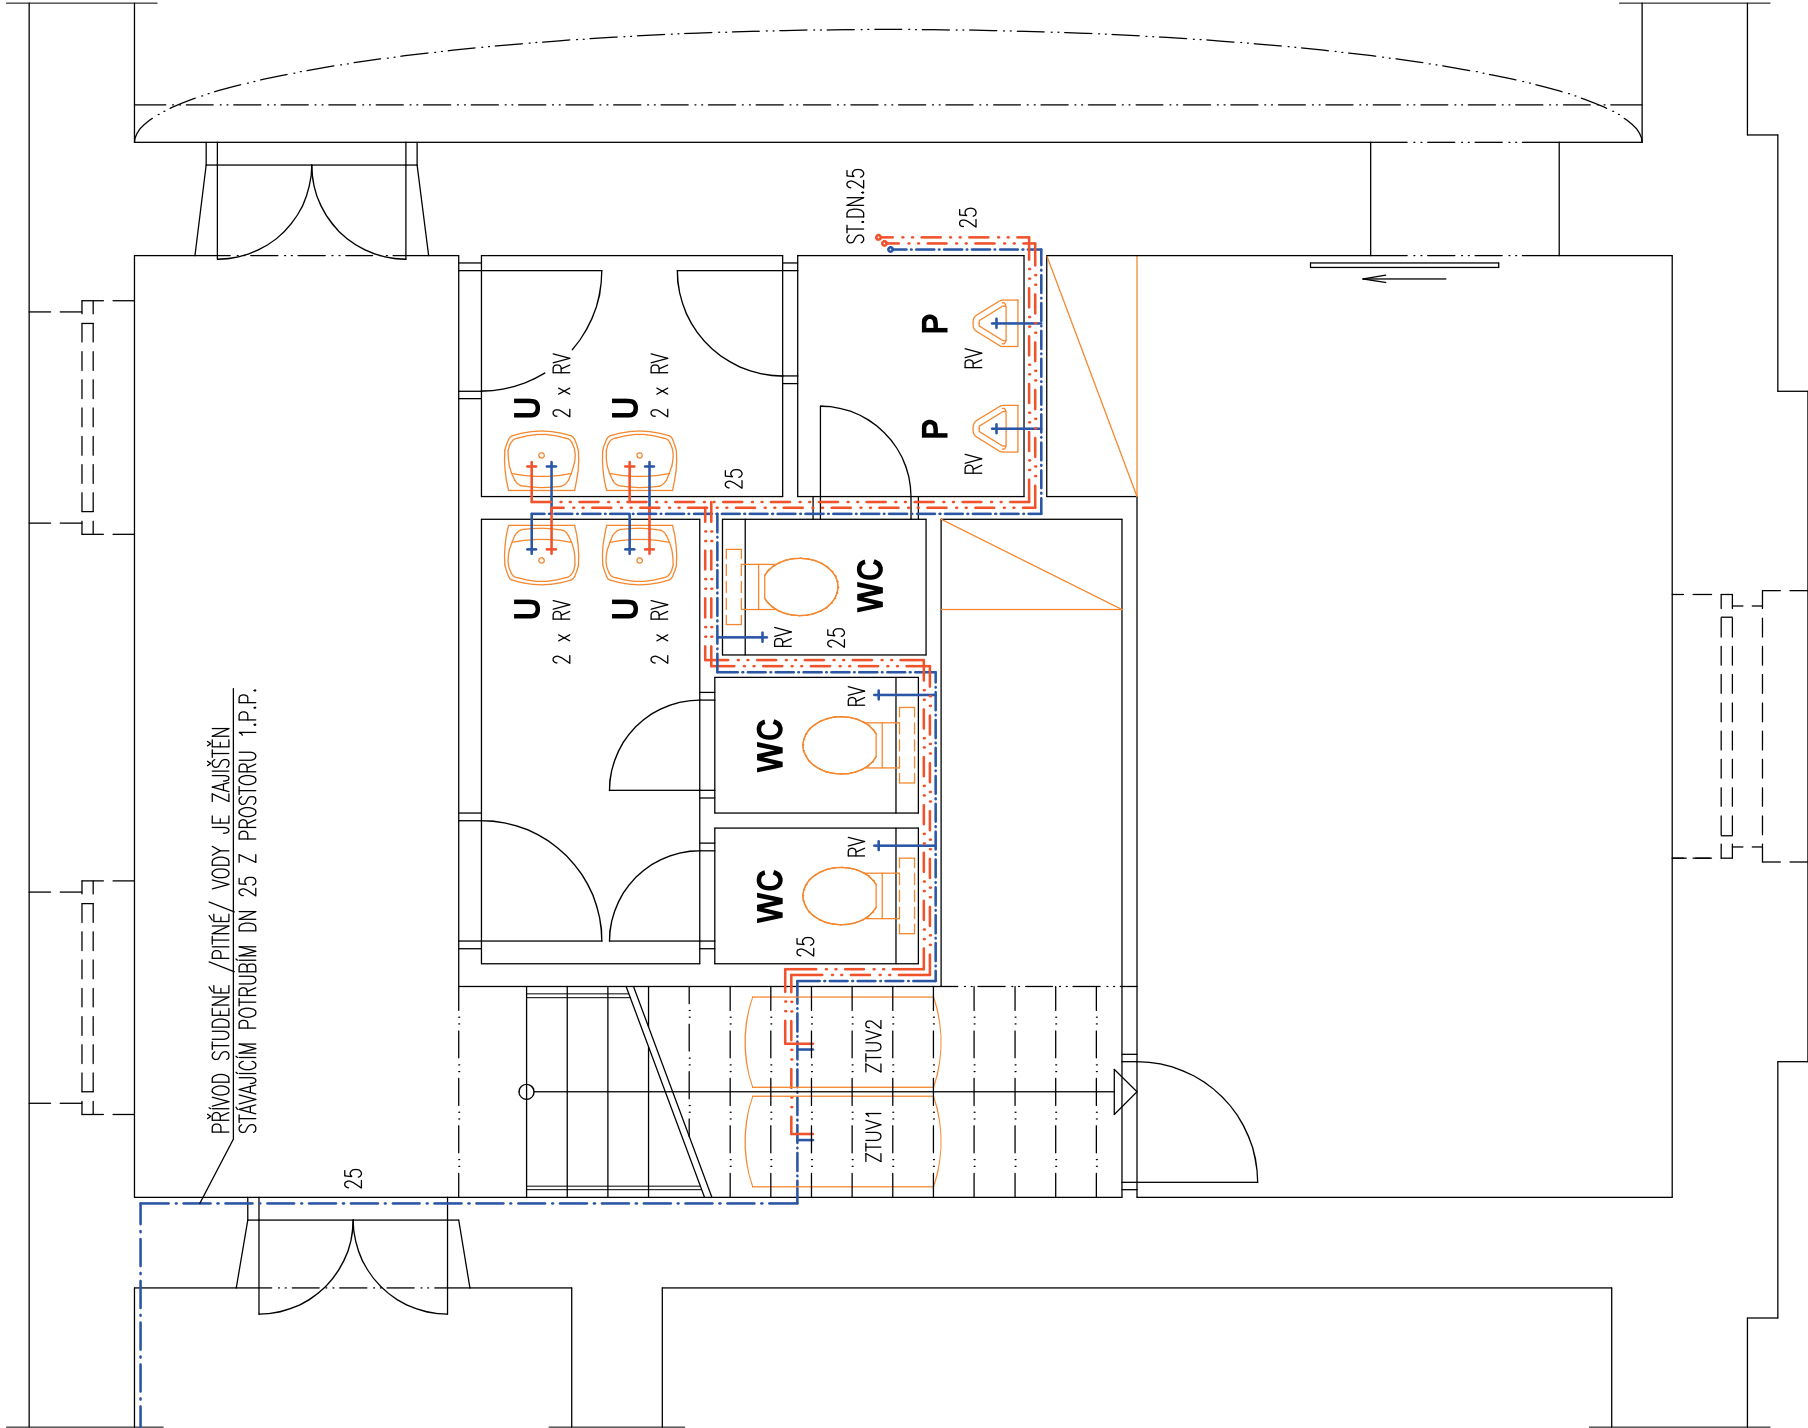

LEGENDA

U – UMÝVADLO VELKÉ – IDEAL STANDARD, VČETNĚ ZÁPACHOVÉ UZÁVĚRKY DN 40 mm

WC – ZÁVĚSNÝ KLOZET – IDEAL STANDARD

P – PISOÁR – IDEAL STANDARD

RV – ROHOVÝ VENTIL T 66 G 1/2"

ZTUV1 – ZÁSObNÍK TEPLÉ UŽITKOVÉ VODY, OBJEM 200 l, UMÍSTĚNÝ NA PODLAŽE V PODSCHODIŠTOVÉM PROSTORU – OHŘEV TUV PRO CHLAPCE

ZTUV1 – ZÁSObNÍK TEPLÉ UŽITKOVÉ VODY, OBJEM 200 l, UMÍSTĚNÝ NA PODLAŽE V PODSCHODIŠTOVÉM PROSTORU – OHŘEV TUV PRO DÍVKY

ROZVOD VNITŘNÍ SPLAŠKOVÉ KANALIZACE

POZNÁMKA

- PŘESNÉ TYPY ZAŘIZOVACÍCH PŘEDMĚTŮ URČÍ INVESTOR DLE VLASTNÍHO VÝBĚRU
- NOVÁ VODOINSTALACE BUDE NAPOJENA NA STÁVAJÍCÍ POTRUBÍ VEDENÉ Z PROSTORU 1.P.P.

INVESTOR: MĚSTO VARNSDORF NÁMĚSTÍ E. BENEŠE 470 VARNSDORF 407 47		GENERÁLNÍ PROJEKTANT: Projekt 10		Projekt s.r.o. Komenského 1173 408 01 Rumburk T: 412 332 317 projekce@projekt.cz	
ZÁSTUPCE INVESTORA: TOMÁŠ KLIMEŠ		PROJEKTOVÁNÍ STAVEB ■ INŽENÝRSKÁ ČINNOST ■ DOZOROVÁNÍ STAVEB www.proprojekt.cz		»	
MÍSTO: ST.P.Č.K. 3037 K.Ú. A OBEC VARNSDORF		PROJEKTANT ČÁSTI:		AUTORIZACE:	
STAVBA: ZŘÍZENÍ SOCIÁLNÍHO ZAŘÍZENÍ A ŠATEN V TĚLOCVICHNĚ BISKUPSKÉHO GYMNÁZIA UL. STŘELECKÁ 1800 VARNSDORF		ZODP. PROJEKTANT: PAVEL HRUŠKA	VYPRACOVAL: PAVEL HRUŠKA		
		DATUM: 2/2017	ČÍSLO ZAKÁZKY: 2006492		
PROJEKTOVÁ ČÁST: D.1.4. ZDRAVOTNĚ TECHNICKÁ INSTALACE		FORMÁT: 2 x A4	STUPEŇ PD: SP	PARÉ:	
VÝKRES: SCHÉMA VNITŘNÍ VODOINSTALACE - 1.N.P.		ČÍSLO VÝKRESU: b.3	MEŘÍTKO: 1:50		