


RS1

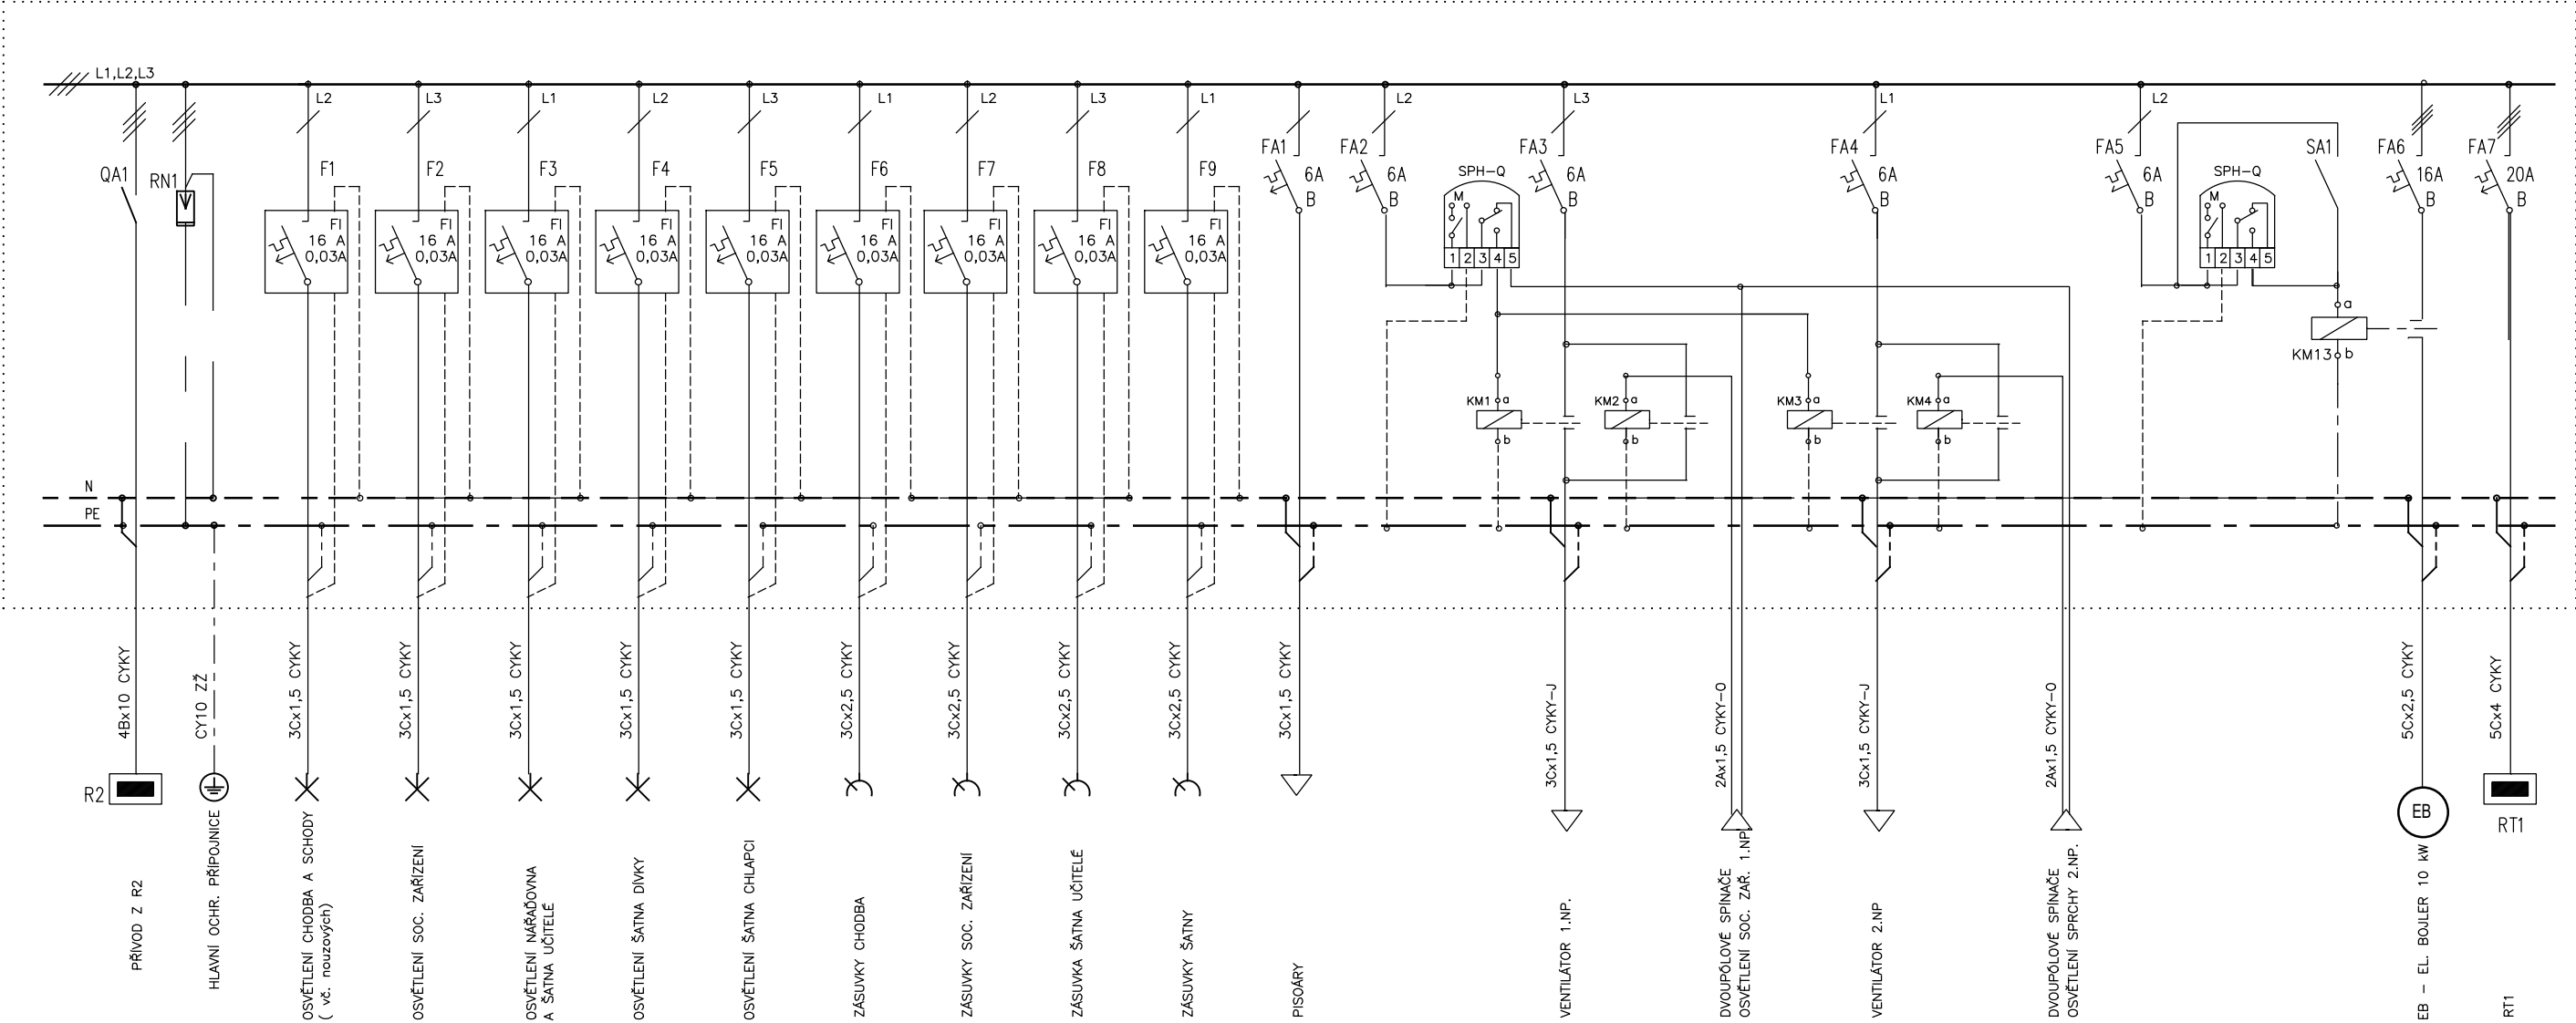

UPOZORNĚNÍ:

ROZVODNICE, I PLASTOVÁ MUSÍ BÝT VYROBENA SPOLEČNOSTÍ S OPRÁVNĚNÍM K VÝROBĚ EL. ROZVA-
DĚČŮ, OPATŘENA VÝR. ŠTÍTKEM A DOPLNĚNA
OSVĚDČENÍM O ZKOUŠCE DLE ČSN EN 614 39-1-3 ed.2.
V ROZVADĚČI MUSÍ BÝT ZŘEJMÁ PŘÍSLUŠNOST
PROUDOVÝCH OBVODŮ K JISTIČŮM.

SEZNAM PŘÍSTROJŮ:

Q1 - HL. VYPÍNAČ 3/63A
RN1 - KOMBINOVANÝ SVODIČ PŘEPĚTÍ TYP T1+T2, 25kA
FA1-FA5 - JISTIČ 10kA, 1/B 6A
FA6 - JISTIČ 10kA, 3/B 16A
FA7 - JISTIČ 10kA, 3/B 20A
F1-F5 - PROUDOVÝ CHRÁNIČ S NADPROUDOVOU
OCHRANOU 10A/B/30mA, 10kA, TYP A

F6-F9 - PROUDOVÝ CHRÁNIČ S NADPROUDOVOU
OCHRANOU 16A/B/30mA, 10kA, TYP A
KM1-KM4 - STYKAČ 1F/25A/230V
KM3 - STYKAČ 3F/25A/230V
SA1 - VYPÍNAČ 1/25A
SPH-Q - SPÍNACÍ HODINY MODULOVÉ, DENNÍ

OCELOPLECHOVÁ ROZVODNICE S DVÍŘKY, 72M, IP30, POD OMÍTKU

ZODP. PROJEKTANT	PROJEKTANT	KRESLIL	JOHANA POLÁKOVÁ ELEKTROPROJEKTY SKALKA 27, 470 02 BLÍŽEVEDLY Tel.: 733 774 830 IČO: 62784749	
JOHANA POLÁKOVÁ	JOHANA POLÁKOVÁ	JOHANA POLÁKOVÁ		
INVESTOR:			MĚSTO VARNSDORF	
BISKUPSKÉ GYMNÁZIUM, STŘELECKÁ 1800, VARNSDORF ELEKTRICKÁ INSTALACE V SOC. ZAŘ. A ŠATNÁCH U TĚLOCVIČNY			FORMÁT	A3
			DATUM	ČERVEN 2022
			STUPEŇ	PD
			ČÍSLO ZAK.	66/2022
ROZVÁDĚČ RS1			MĚŘÍTKO	ČÍS. VÝK. E3