


SVISLÝ ŘEZ B-B' - STÁVAJÍCÍ STAV 1:50

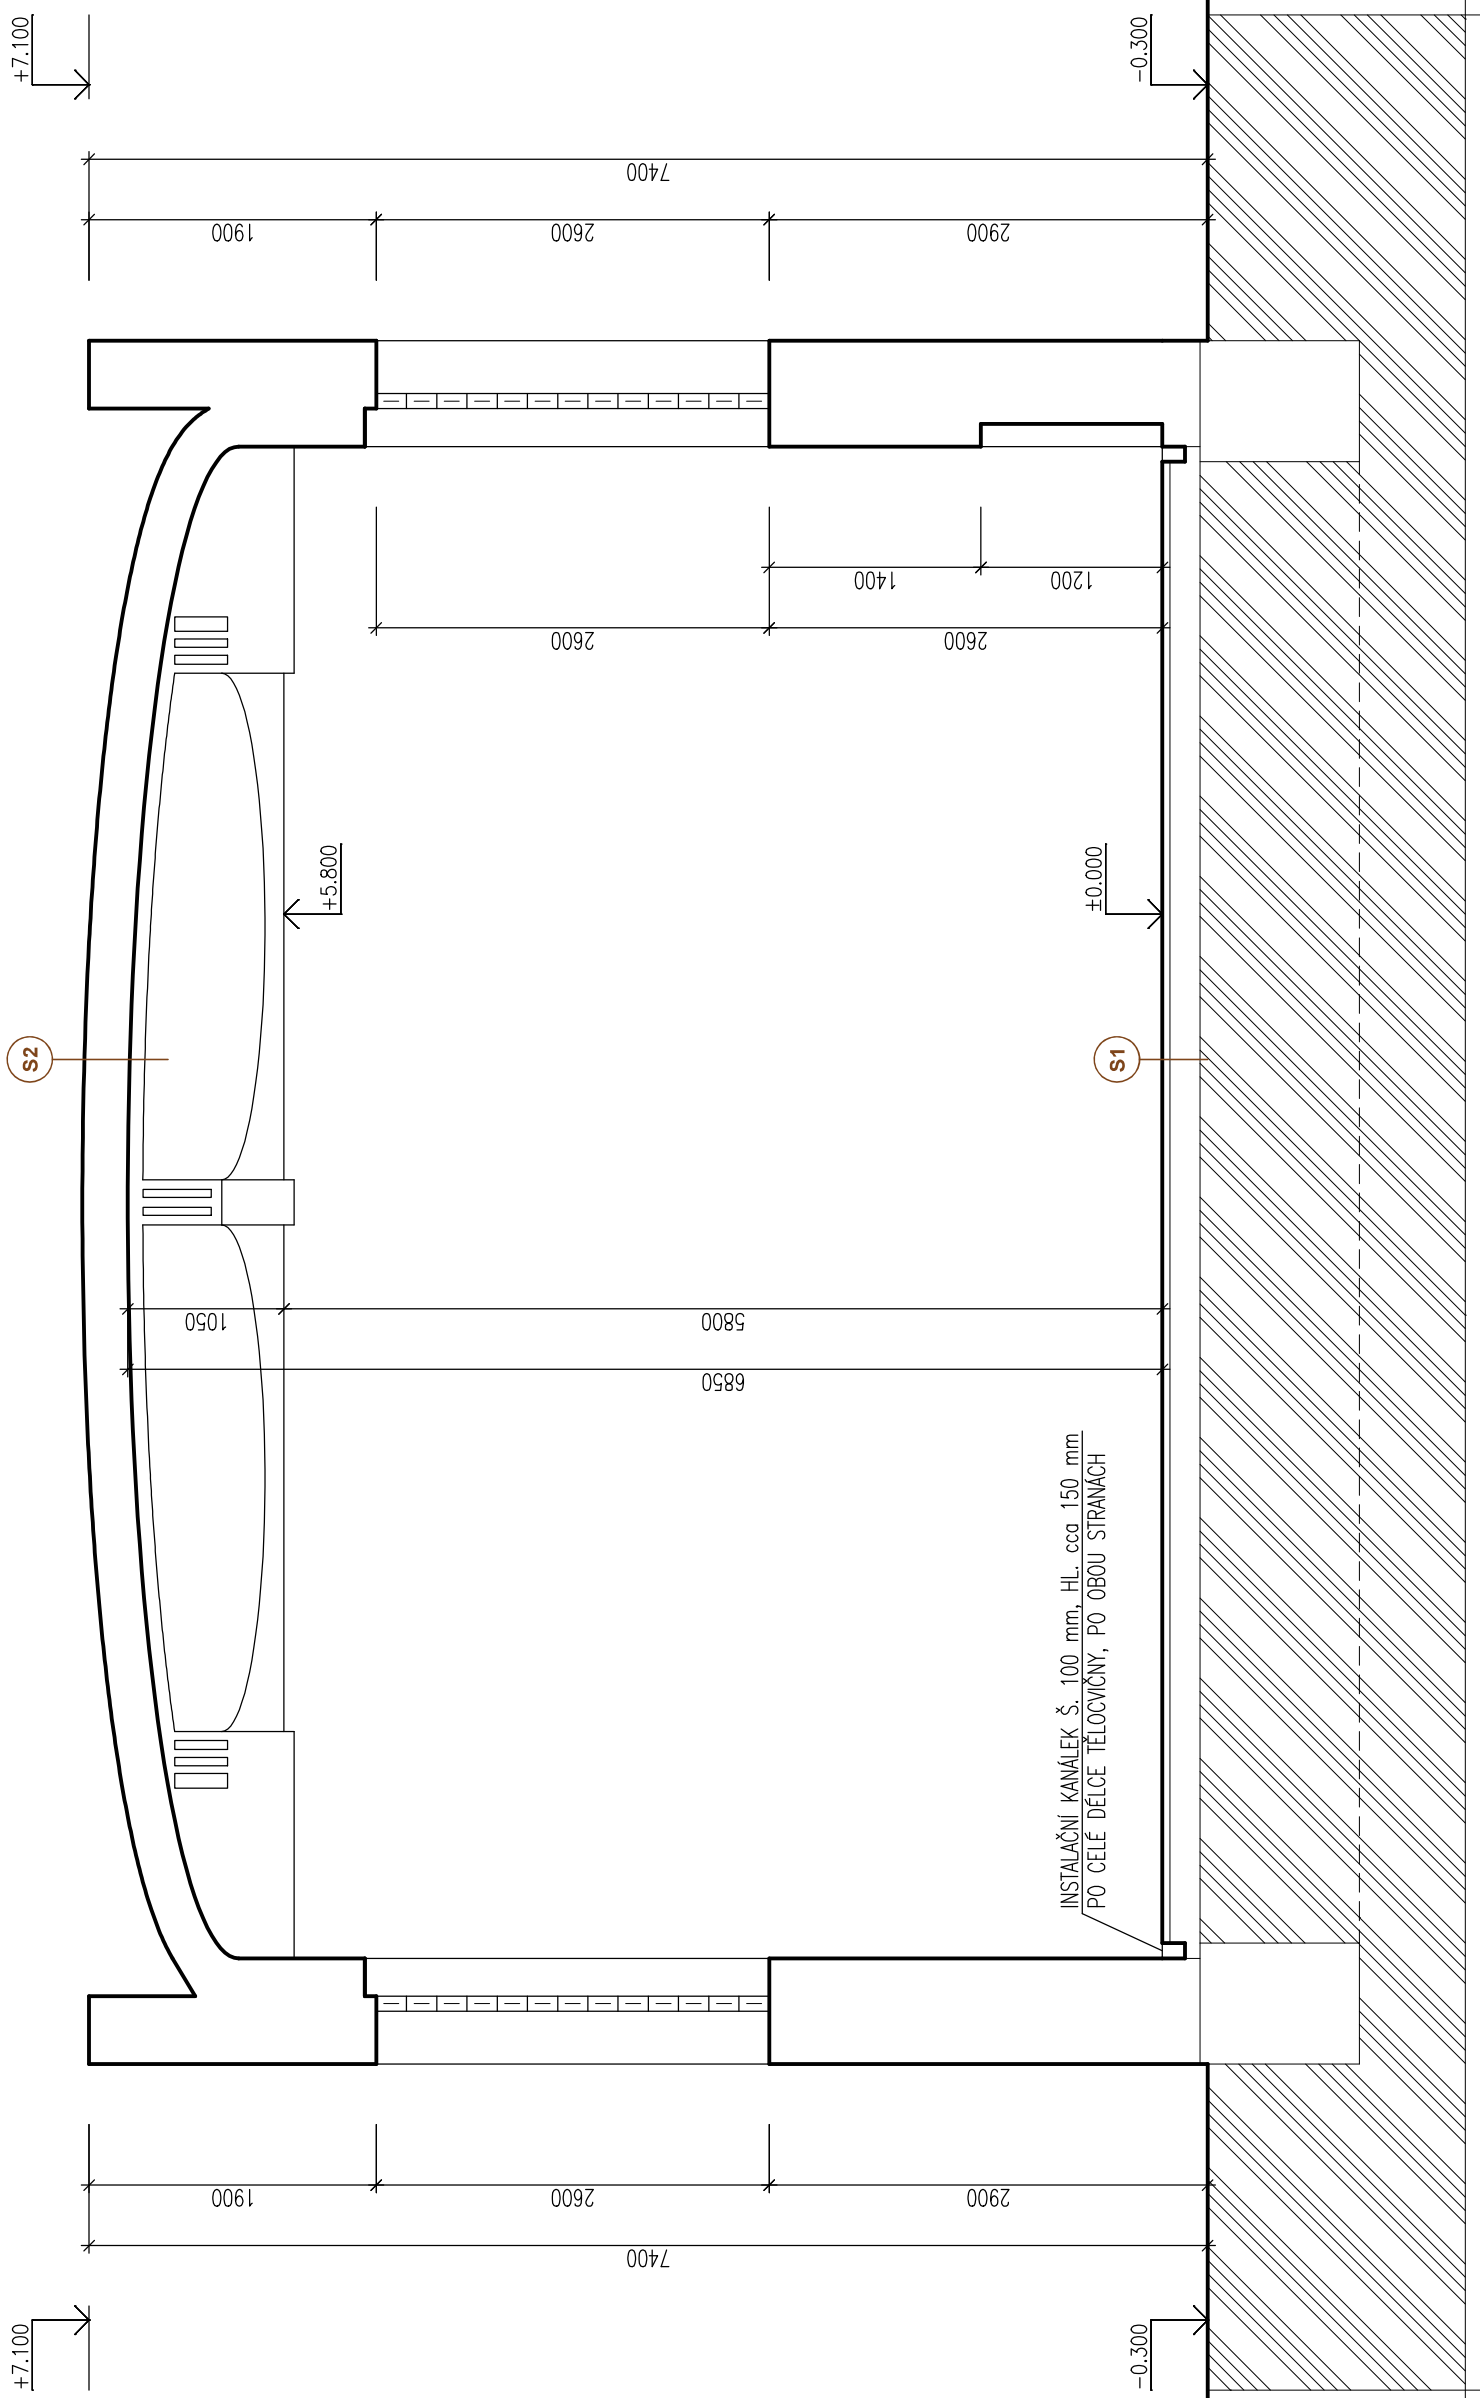

LEGENDA MATERIÁLŮ

STÁVAJÍCÍ KONSTRUKCE

SKLADBY KONSTRUKCÍ

S1 DŘEVĚNÉ PARKETY  
DŘEVĚNÉ PODKLADNÍ POLŠTÁŘE  
STÁVAJÍCÍ KONSTRUKCE

S2 STÁVAJÍCÍ KONSTRUKCE

INVESTOR: MĚSTO VARNSDORF NÁMĚSTÍ E. BENEŠE 470 VARNSDORF 407 47 ZASTUPCE INVESTORA: TOMÁŠ KLIMES	GENERÁLNÍ PROJEKTANT: <b>ProProjekt</b> ProProjekt s.r.o. Komenského 1173 408 01 Rumburk T: 412 332 317 projekce@proprojekt.cz		PROJEKTOVÁNÍ STAVEB ■ INŽENÝRSKÁ ČINNOST ■ DOZOROVÁNÍ STAVEB www.proprojekt.cz	
	PROJEKTANT ČÁSTI:	AUTORIZACE:		
MÍSTO: ST.P.Č.K. 3037 K.Ú. A OBEC VARNSDORF STAVBA: ZŘÍZENÍ SOCIÁLNÍHO ZAŘÍZENÍ A ŠATEN V TĚLOCVİČNĚ BISKUPSKÉHO GYMNAZIA UL. STRELECKÁ 1800 VARNSDORF	ZODP. PROJEKTANT:	VYPRACOVAL:		
	PAVEL HRUŠKA	PAVEL HRUŠKA		
PROJEKTOVÁ ČÁST: D.1.1. ARCHITEKTONICKO-STAVEBNÍ ŘEŠENÍ	DATUM:	ČÍSLO ZAKÁZKY:		
	2/2017	2006492		
VÝKRES: SVISLÝ ŘEZ B-B' - STÁVAJÍCÍ STAV	FORMÁT:	STUPEŇ PD:		
	3 x A4	SP		
ČÍSLO VÝKRESU:			MĚŘÍTKO:	1:50
b.7				