# VNITŘNÍ KANALIZACE - 1.N.P. 1:50

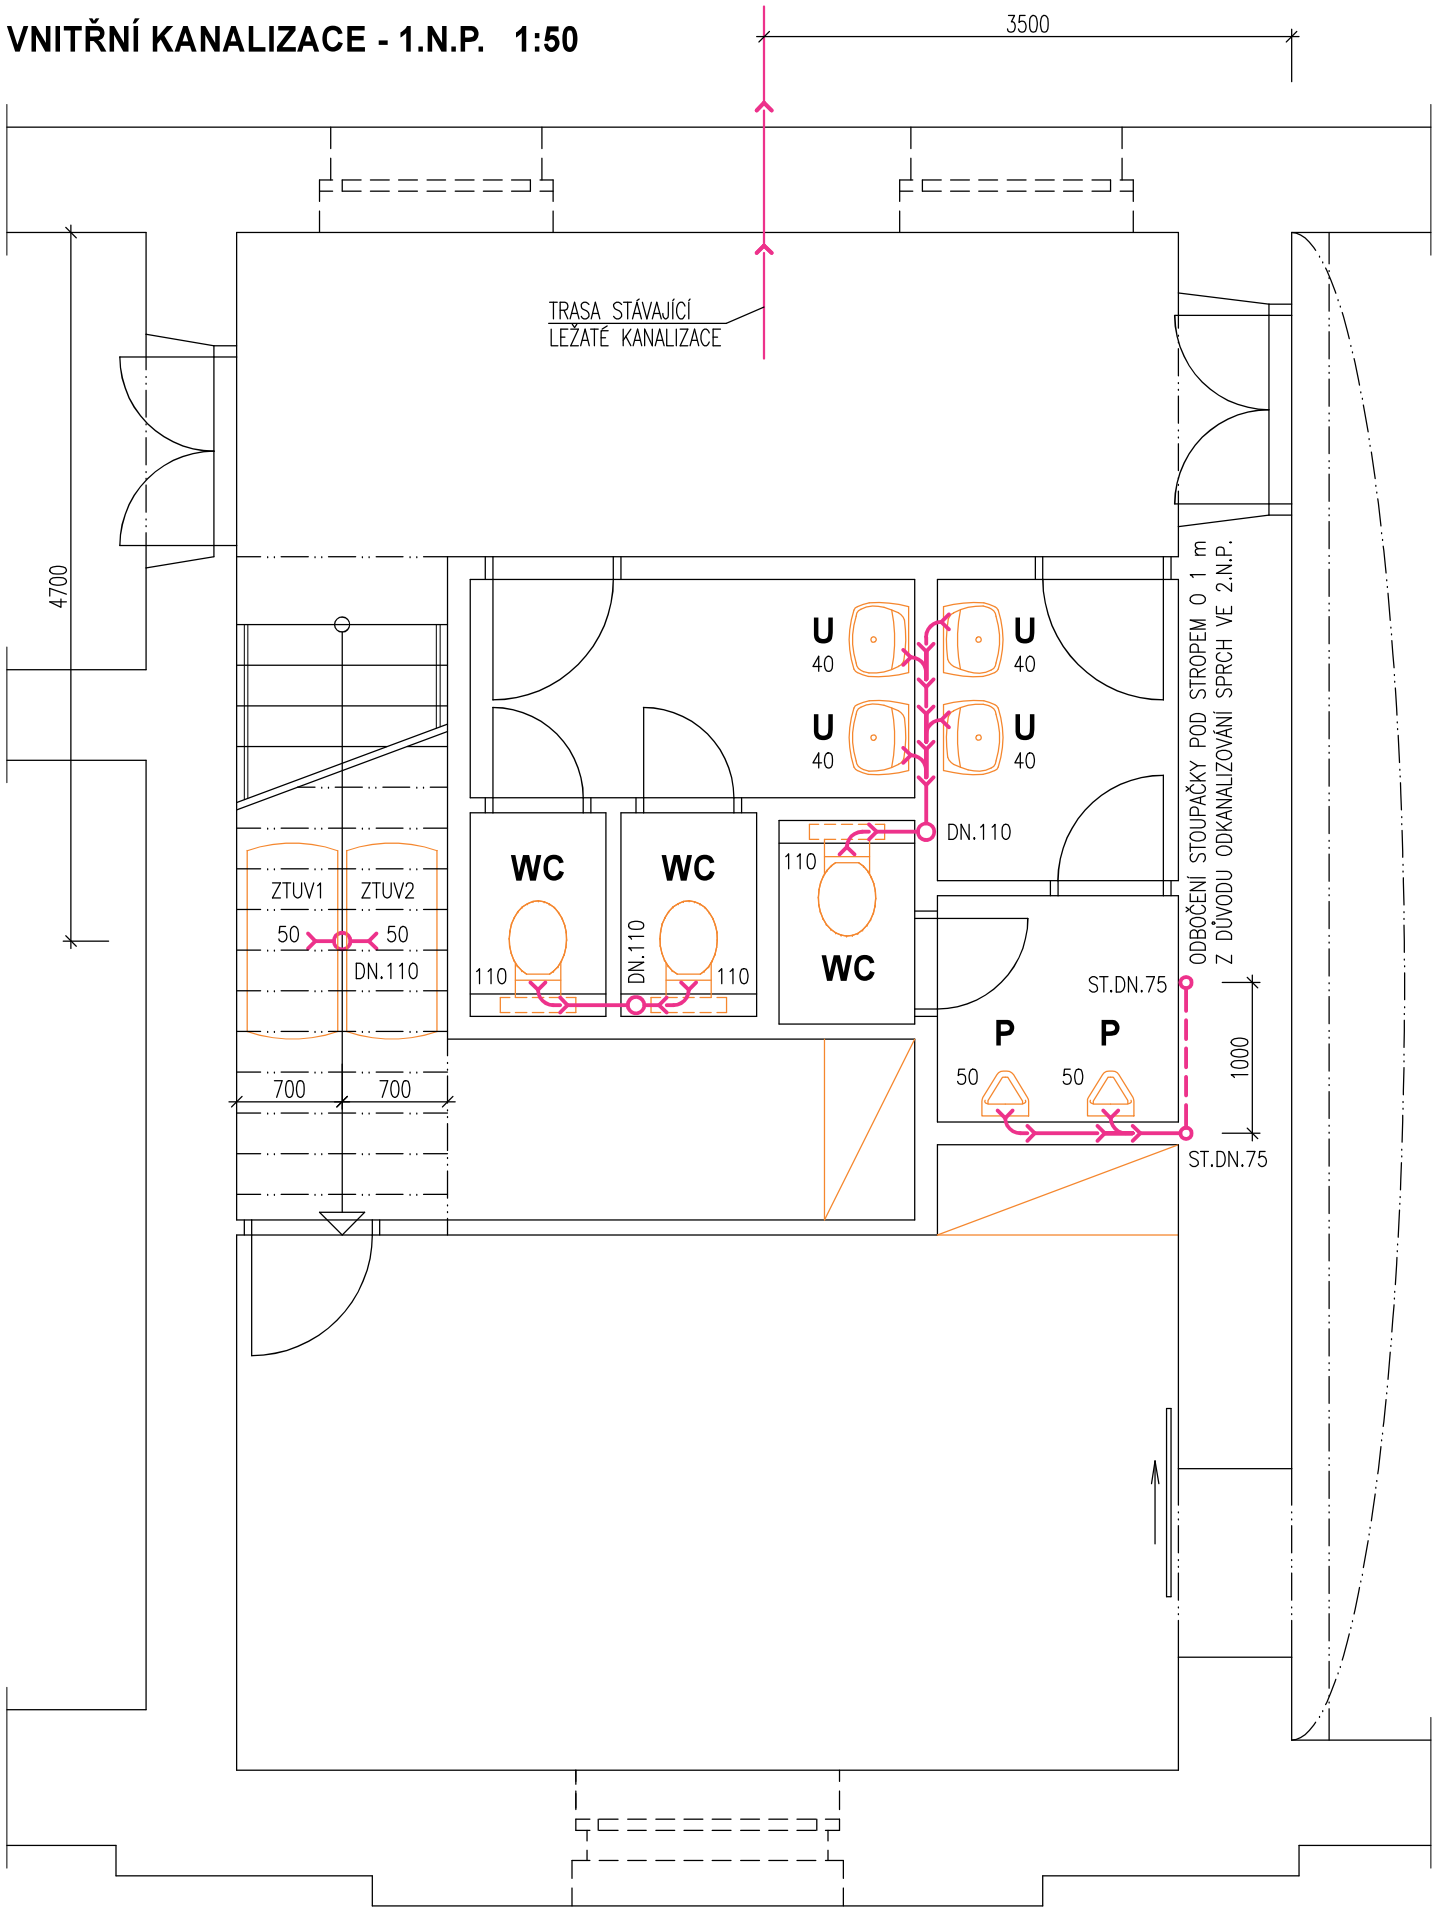


## LEGENDA

**U** – UMYVADLO VELKÉ – IDEAL STANDART, VČETNĚ ZÁPACHOVÉ UZÁVĚRKY DN 40 mm

**WC** – ZÁVĚSNÝ KLOZET – IDEAL STANDART

**P** – PISOÁR – IDEAL STANDART

ZTUV1 – ZÁSOBNÍK TEPLÉ UŽITKOVÉ VODY, OBJEM 200 l, UMÍSTĚNÝ NA PODLAZE V PODSCHODIŠŤOVÉM PROSTORU – OHŘEV TUV PRO CHLAPCE

ZTUV1 – ZÁSOBNÍK TEPLÉ UŽITKOVÉ VODY, OBJEM 200 l, UMÍSTĚNÝ NA PODLAZE V PODSCHODIŠŤOVÉM PROSTORU – OHŘEV TUV PRO DÍVKY

ROZVOD VNITŘNÍ SPLAŠKOVÉ KANALIZACE

## POZNÁMKA

- PŘESNÉ TYPY ZAŘIZOVACÍCH PŘEDMĚTŮ URČÍ INVESTOR DLE VLASTNÍHO VÝBĚRU
- NOVÁ KANALIZACE BUDE NAPOJENA NA STÁVAJÍCÍ KANALIZAČNÍ POTRUBÍ
  /PO VYBOURÁNÍ STÁVAJÍCÍ PODLAHY A STÁVAJÍCÍCH PŘÍČEK BUDE UPŘESNĚNO UMÍSTĚNÍ STÁVAJÍCÍCH KANALIZAČNÍCH VÝVODŮ/

INVESTOR:
**MĚSTO VARNSDORF**
NÁMĚSTÍ E. BENEŠE 470
VARNSDORF
407 47

ZÁSTUPCE INVESTORA:
**TOMÁŠ KLIMEŠ**

GENERÁLNÍ PROJEKTANT:
ProProjekt


**ProProjekt s.r.o.**
Komenského 1173
408 01 Rumburk
T.: 412 332 317
projekce@proprojekt.cz


PROJEKTOVÁNÍ STAVEB ■ INŽENÝRSKÁ ČINNOST ■ DOZOROVÁNÍ STAVEB
www.proprojekt.cz

MÍSTO:
**ST.P.Č.K. 3037**
**K.Ú. A OBEC VARNSDORF**

STAVBA:
**ZŘÍZENÍ SOCIÁLNÍHO ZAŘÍZENÍ A ŠATEN V TĚLOCVIČNĚ BISKUPSKÉHO GYMNÁZIA UL. STŘELECKÁ 1800 VARNSDORF**

PROJEKTOVÁ ČÁST:
**D.1.4. ZDRAVOTNĚ TECHNICKÁ INSTALACE**

VÝKRES:
**SCHÉMA VNITŘNÍ KANALIZACE - 1.N.P.**

PROJEKTANT ČÁSTI:

AUTORIZACE:

ZODP. PROJEKTANT: PAVEL HRUŠKA

VYPRACOVAL: PAVEL HRUŠKA

DATUM: 2/2017

ČÍSLO ZAKÁZKY: 2006492

FORMÁT: 2 x A4

STUPEŇ PD: SP

PARÉ:

ČÍSLO VÝKRESU: **b.1**

MĚŘÍTKO: **1:50**