



DETAIL NAPOJENÍ SLOUPU, SVODU A STŘECHY M 1:5

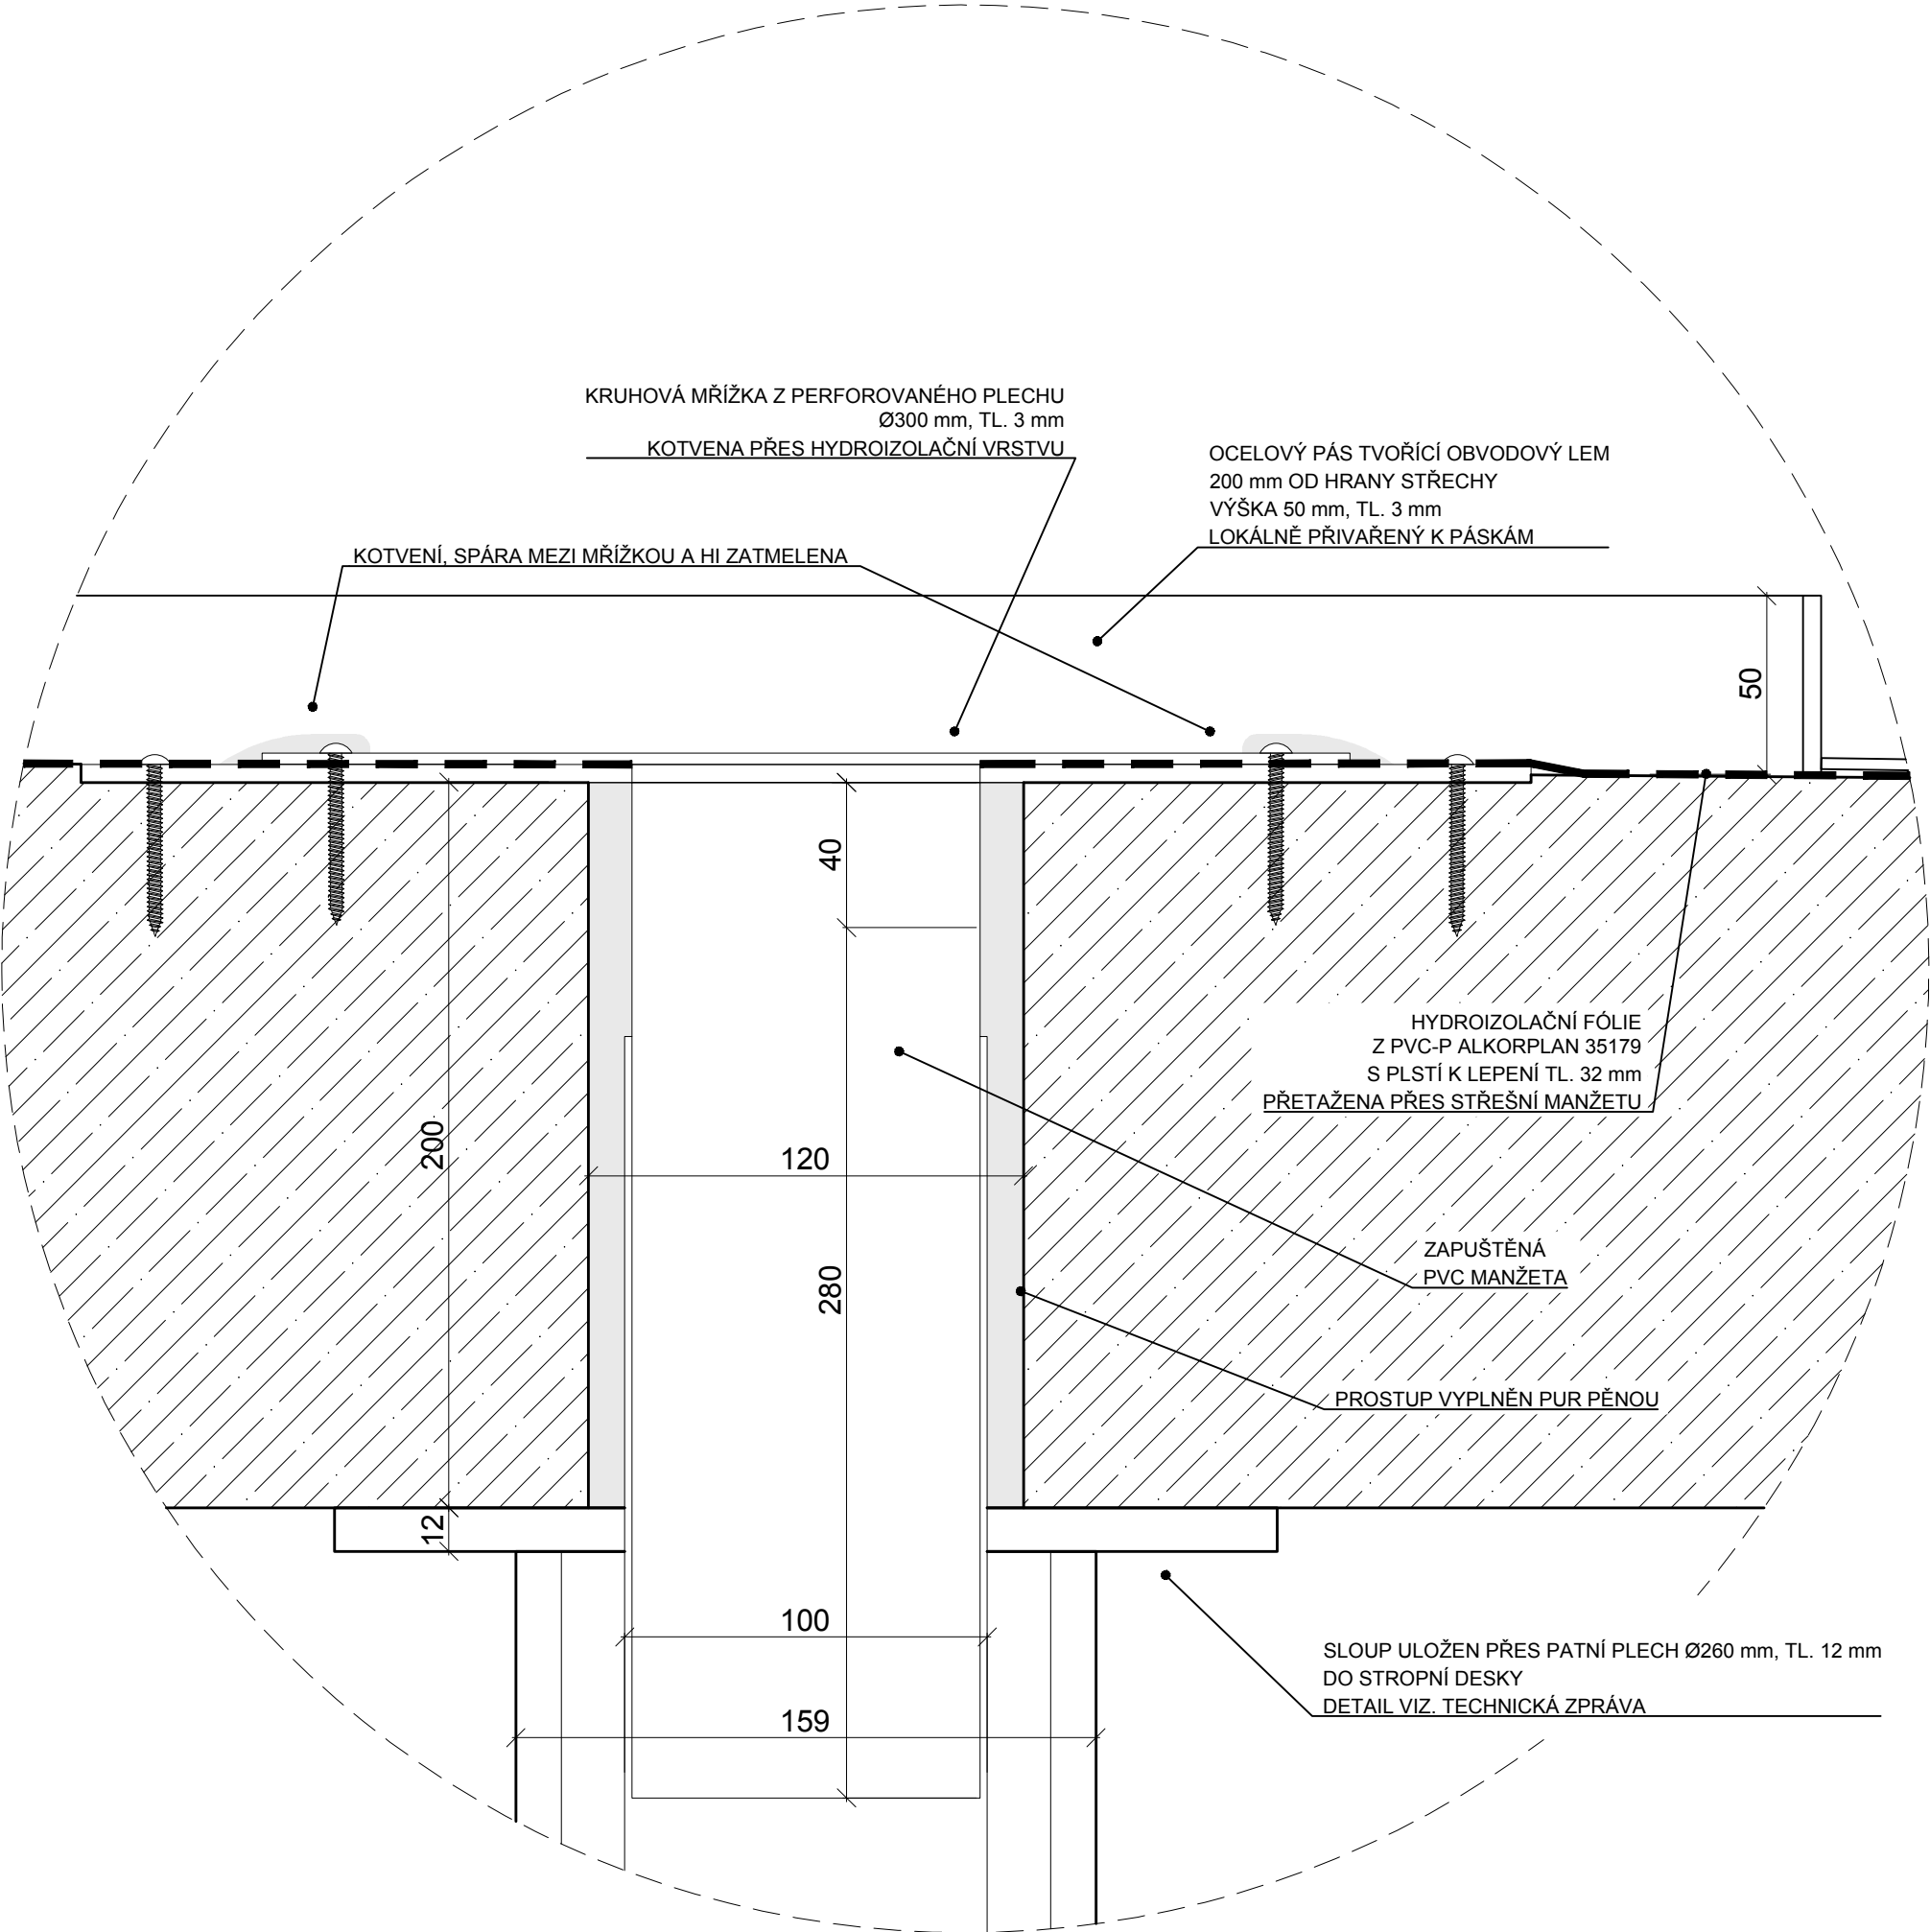

DETAIL BETONOVÉ HRANY M 1:10

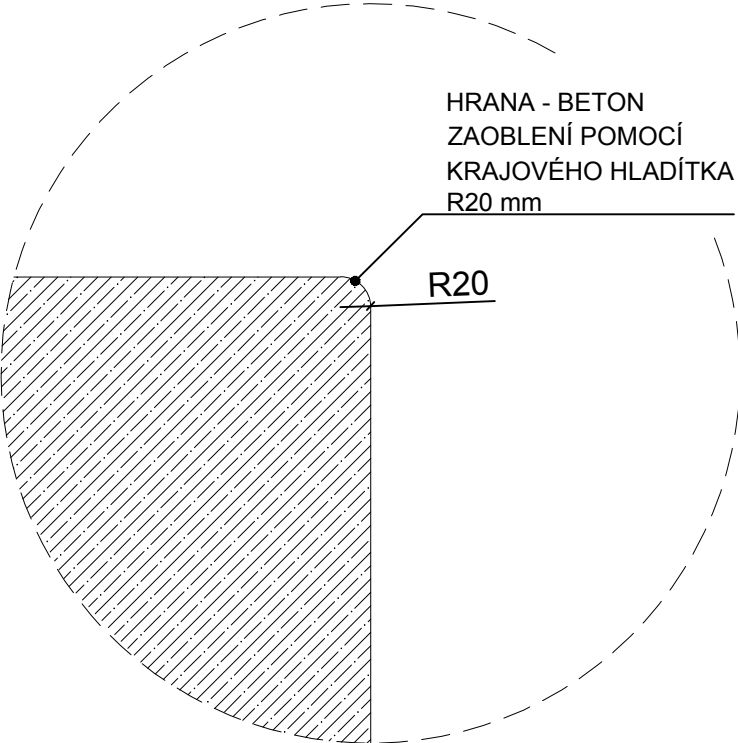

bpv

U/U STUDIO

Kamenická 673/5, Praha 7
+420 724 819 859
info@uustudio.cz

investor

Město Varnsdorf, nám. E. Beneše 470
407 47, Varnsdorf

stupeň

DPS

projekt

Park u Mandavy

část

D

Altán - detaily

revize

X

Ing. arch. Jakub Strejc

vypracoval

číslo výkresu

B.4.5

formát

A3

měřítko

-

datum

04/2022